


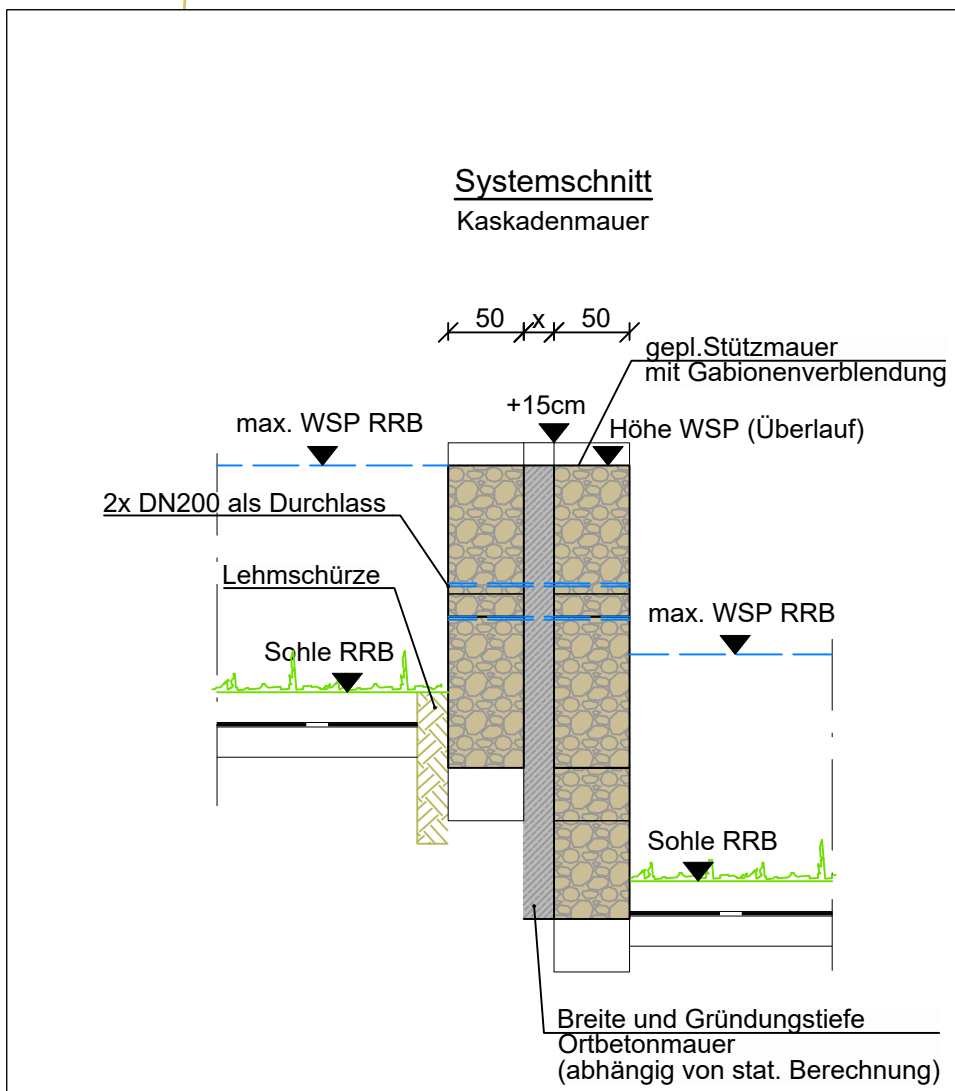

LEGENDE

- CANALISATION EAUX PLUVIALES PROJETEE
geplanter Regenwasserkanal
- CANALISATION EAUX PLUVIALES PROJETEE
geplanter Regenwasserkanal Außengebiet
- CANALISATION EAUX PLUVIALES PROJETEE
geplanter Regenwasserkanal Fernleitung
- CANALISATION EAUX USEES PROJETEE
geplanter Schmutzwasserkanal
- FOSSE OUVERTE
offener Graben



Durch die Umsetzung der Kanalplanung sind Änderungen am bestehenden Abflussverhalten der Kanalisation unvermeidlich. So können z.B. durch die Erhöhung der Kanalisation an anderer Stelle evtl. höhere Wasserstände im Kanalnetz vorhanden sein als vor der Baumaßnahme.
Es obliegt dem Auftraggeber, die an den Kanal angeschlossenen Hauseigentümer vor Baubeginn darauf hinzuweisen, dass private Rückstauschutzmaßnahmen erforderlich sind, um sicher das Eindringen von Wasser der Kanalisation über die Hausanschlussoleitung in das Gebäude zu vermeiden.

© Origine Cadastre; droits réservés à l'Etat du Grand-Duché de Luxembourg (2018) - copie et reproduction interdites

Index	Dessinateur	Date	Contrôleur	Modification

N° CAD: 221085-15-002204a.dwg

maître d'ouvrage: ZAMID Château de Mersch / Place St Michel L-7556 Mersch	dessinateur + date + signature: JILA 24.11.2023
projet: ZONE D'ACTIVITÉS ÉCONOMIQUES RÉGIONALE 'MIERSCHERBERG' A MERSCH	contrôleur + date + signature: DSC 24.11.2023

objet: Entwässerungsanlageplan - RRB 2 und 3	responsable + date + signature: JSC 24.11.2023
---	--

échelle: 1 : 250; 1 : 100

BEST
Bureau d'Etudes et de Services Techniques
best Ingenieure-consulte
2, rue des Sœurs
L-2513 Senningerberg

N° CAD: 221085-15-002204a
EXECUTION

Toutes les mesures sont à vérifier
sur place par l'entrepreneur

