


PLANLEGENDE			
	ABRUCH		REI-M 90
	STAHLBETON, ORTBETON		REI 90
	STAHLBETON, PREMUR		REI 60
	TROCKENBAU		REI 30
	DÄMMUNG WEICH		REI 30
	DÄMMUNG HART		REI 30
	HARTSCHÄUM-DÄMMUNG		VERGLASUNG ODER VORHANG 60min
	AUSSPARUNG OBERE DECKE		FLUCHTWEG
			GRUNDSTÜCKSGRENZE
			BAUFELD LAUT PAP

ERLÄUTERUNGEN	
DECKENSPRUNG AD: ... RD: ... = FERTIGFUBBODEN	
ABGEHÄNGTE DECKE = RAUMNUMMER GF = 17.65 m² U = 30.07 m = GESAMTFLÄCHE = 3.70 = FERTIGFUBBODEN = 3.90 = ROCHFUBBODEN UH = 3.15 = LICHTHÖHE	


U = ÜBER OK = OBERKANTE UK = UNTERKANTE RB = ROCHFUBBODEN FB = FERTIGFUBBODEN RD = ROCHFUBBODEN AD = ABGEHÄNGTE DECKE UT = UNTERZUG STUK = STUKANTERKANTE BRH = BRÜSTUNGSHÖHE DO = DECKENAUSSPARUNG DA = DECKENAUSSPARUNG	SB = SCHÜTTEN SB-GA/Gst = SB MIT GLATTER SCHÜLLUNG SB-GA/Bst = SB MIT BREITERSCHÜLLUNG SB-GG1 = SB FÜR VERPUTZTE WÄNDE SB-GG2 = DECKENBEREICHE MIT ABHÄNGIGEN = SB FÜR SCHWARZE KELLERWÄNDE
---	---

CE PLAN EST LA PROPRIÉTÉ EXCLUSIVE DE HOLWECK BINGEN ARCHITECTES. IL NE PEUT ÊTRE DIVULGUÉ NI EXPLOITÉ SANS NOTRE ACCORD ÉCRIT. NI LE DESTINAIRE, NI LES TIERS NE SONT AUTORISÉS À Y APPORTER DES CHANGEMENTS OU À L'UTILISATEUR D'UNE FAÇON ABUSIVE.

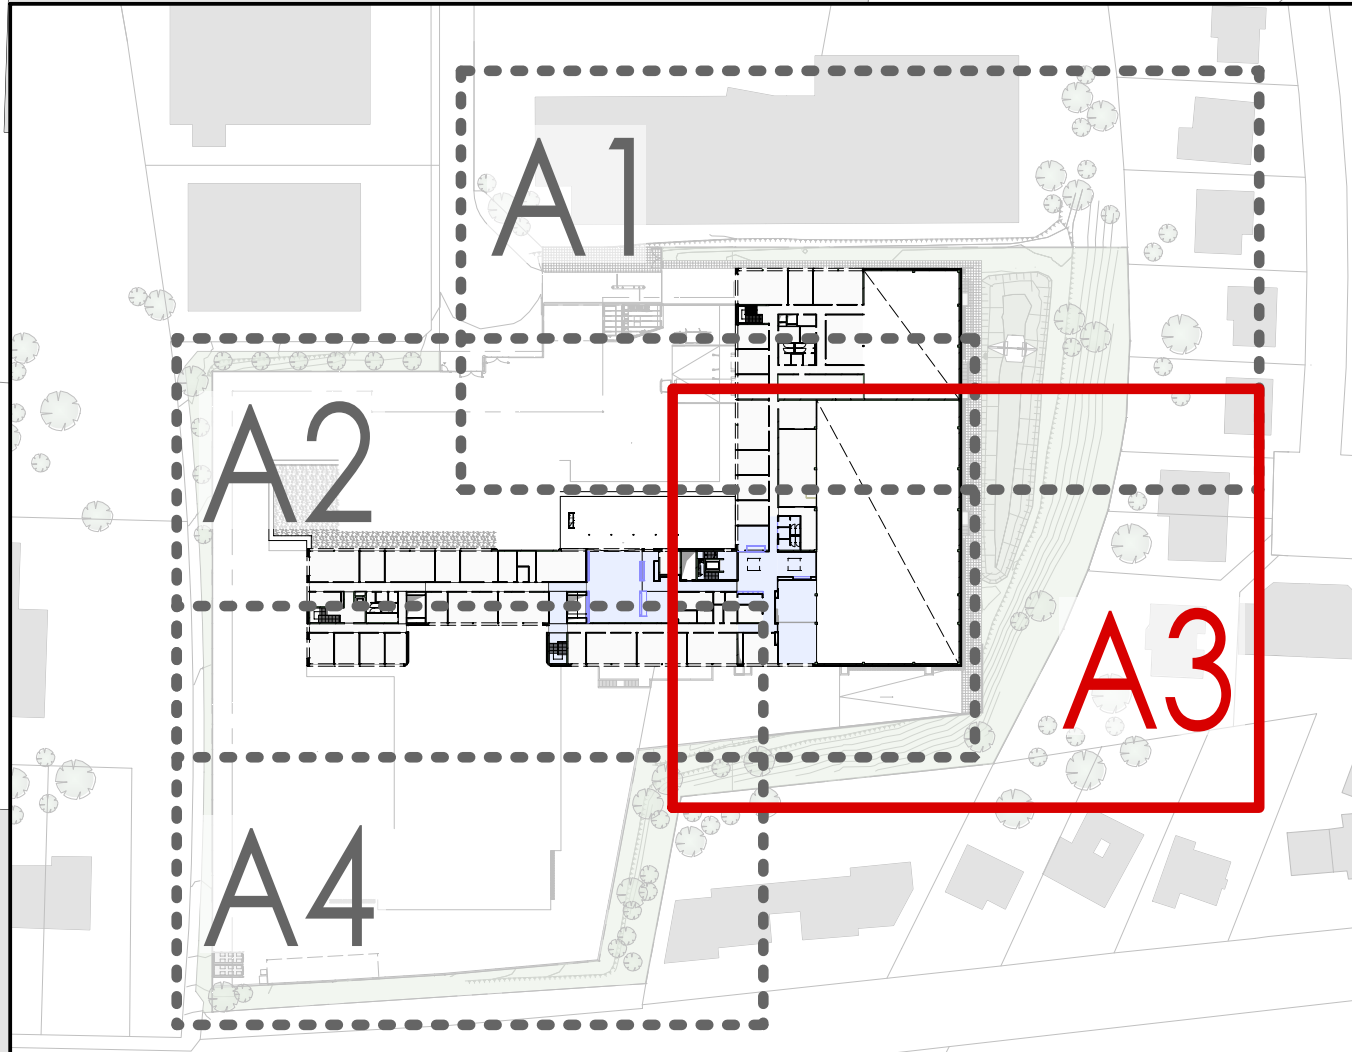

CE PLAN EST LA PROPRIÉTÉ EXCLUSIVE DE HOLWECK BINGEN ARCHITECTES. IL NE PEUT ÊTRE DIVULGUÉ NI EXPLOITÉ SANS NOTRE ACCORD ÉCRIT. NI LE DESTINAIRE, NI LES TIERS NE SONT AUTORISÉS À Y APPORTER DES CHANGEMENTS OU À L'UTILISATEUR D'UNE FAÇON ABUSIVE.

00	26.06.2026	GK	DEMANDE DE PERMISSION DE BÂTIR
INDEX	DATE	GE	PLANANMERKUNG
A R C H I T E K T U R	P 4	G R A N D D U C A L	X X E 1 1 1 4 0 0
PLANVERFASSER	PHASE	PLANART	ZUORDNUNG
BAUVERFASSER	PHASE	PLANART	ZUORDNUNG

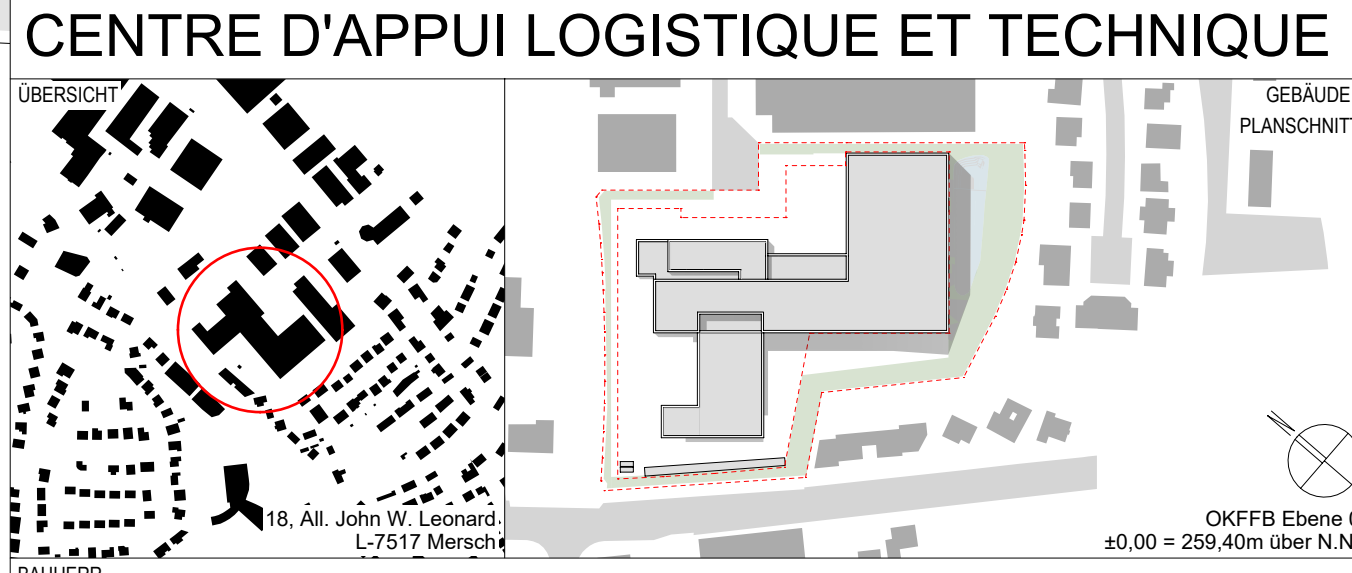

CORPS GRAND-DUCAL INCENDIE & SECOURS

 15, rue de la Liberté, 1405 Sarrebourg - Tél. +33 (0)3 83 71 11 11 www.grd.lu - Email: info@grd.lu - N° C.S. 1.000.000.000.000 Membre national - 2019/2021	PLANART	SPEZIFIKATION (ZUORDNUNG)
	Grundriss	Allgemein
PROJEKTNUMMER / NAME INTERN 1947 CALT 2.0	PROJEKTPHASE	1.OBERGESCHOSS A3
	PROJEKTPHASE	Autorisation
MCE CALT MERSCH	PLANUNGSSTAND	Freigegeben vom Bauherrn
	INHALT DWG:	
PLANVERFASSER 23, rue de la Liberté L-1220 DUESSEL T. 003505	PLANUNGSSTAND	
	INHALT DWG:	
INTERNE FREIGABE	PLANUNGSSTAND	
	INHALT DWG:	
ORT / DATUM 26.06.2025/GK/MH	PLANVERFASSER FB	ORT / DATUM 26.06.2026
ERST. DATUM / ERST.	GEPRÜFT	MASSSTAB 1:100
		CALT PSU - APKZ - COGOS
		BLATTGRÖSSE A0+
		PLATTDATUM 26.06.2026