


LEGENDE

- — — — — RACCORDEMENT EAUX USÉES CLARIFIÉES ALLER
- - - - - RACCORDEMENT EAUX USÉES CLARIFIÉES RETOUR

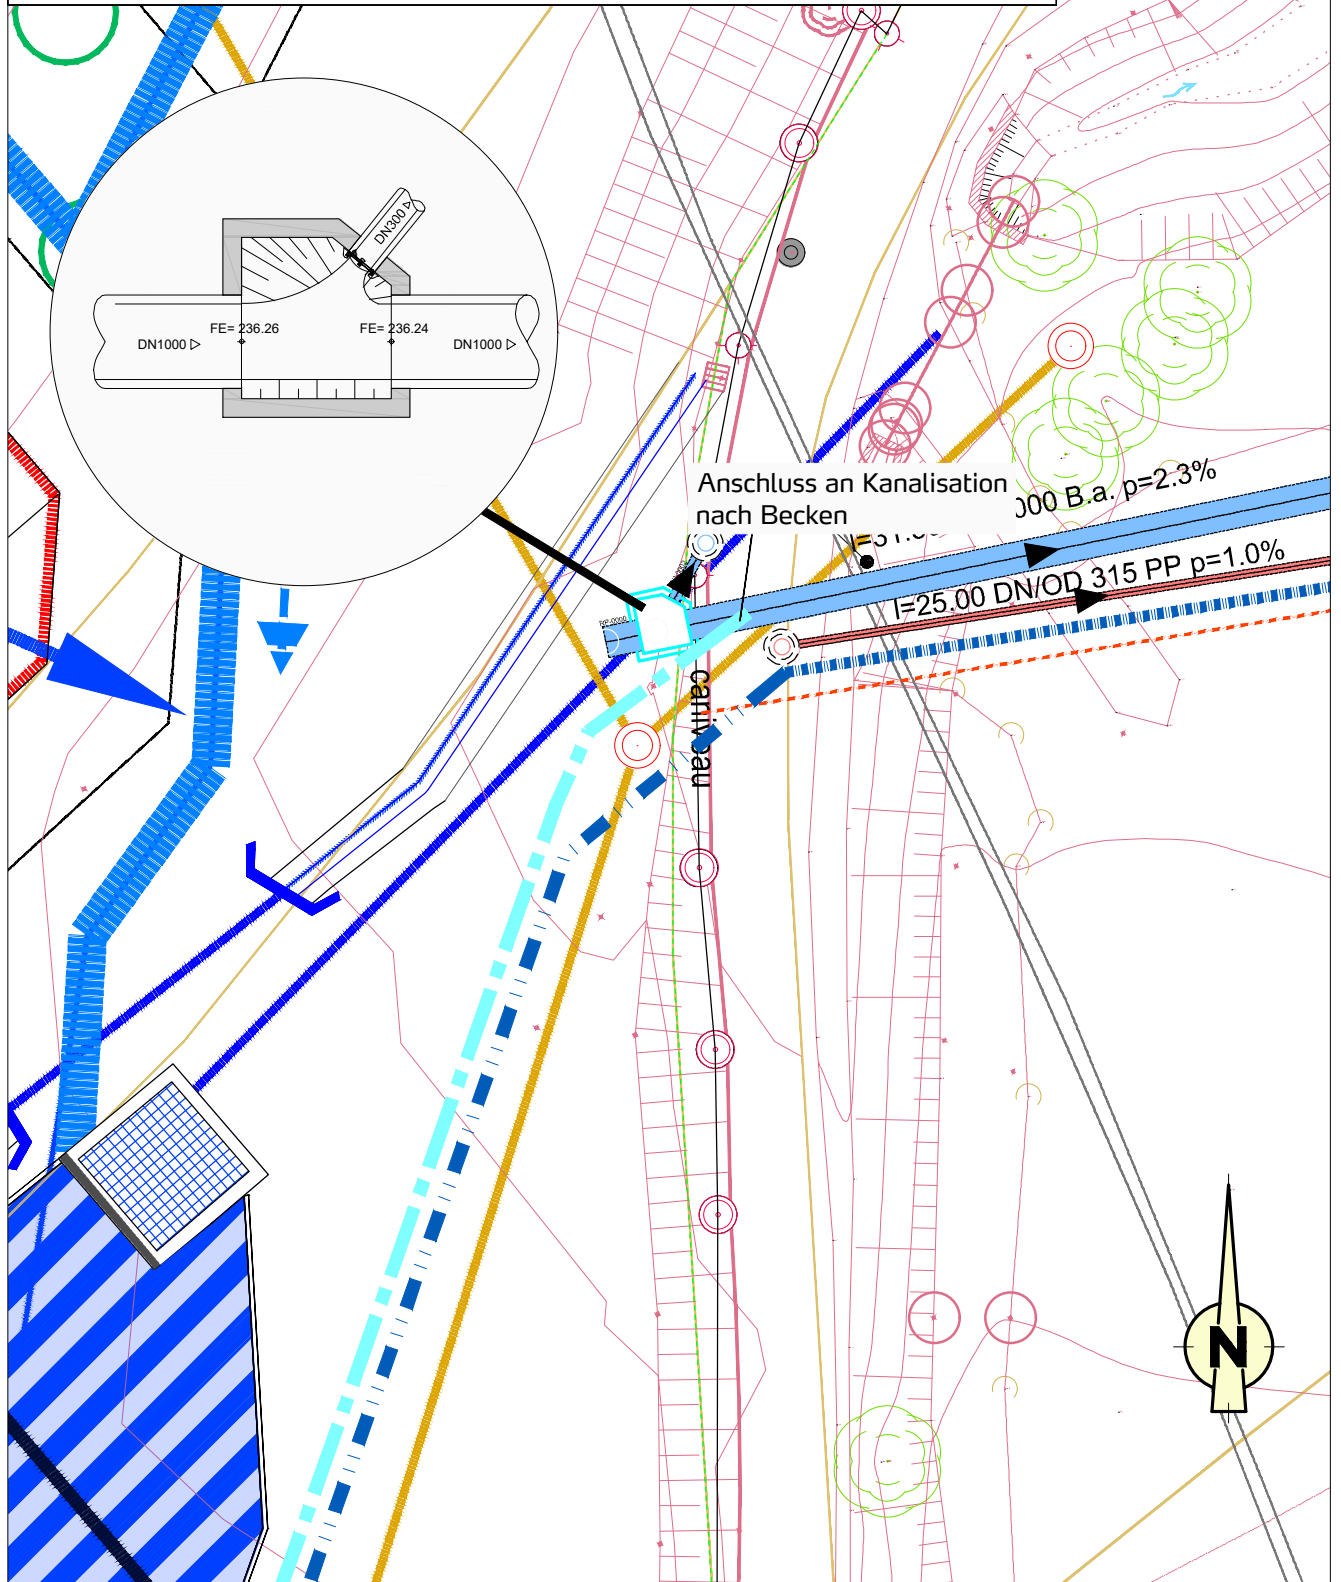

23, avenue John F. Kennedy
L-1855 Luxembourg
Tél.: +352 - 22 54 74-1
Fax: +352 - 22 54 77
info@luxenergie.lu
www.luxenergie.lu

PROJET:

MERSCH - ZAMID

DESIGNATION DU PLAN:

**RACCORDEMENT RETOUR
EAU CLARIFIÉE**

				DATE	29.06.23
				DESS.	PHK
0				VER.	EEH
IND.	MODIFICATION	DESS.	VER.	DATE	DESSIN INITIAL

NUM. DU PLAN:	ZEM-DET-001	IND.:	0
NOM DU FICHIER:	ZAM-RES_001_Zamid_Gesamtplan Kaltes Netz	ECH.:	1/300