Längsschnitt 6-6
1:200

RRB1 als offenes Becken
Beckensohle 258,20; Wsp.: 259,65
V =1.607,00m³ Qd = 126,00 l/s

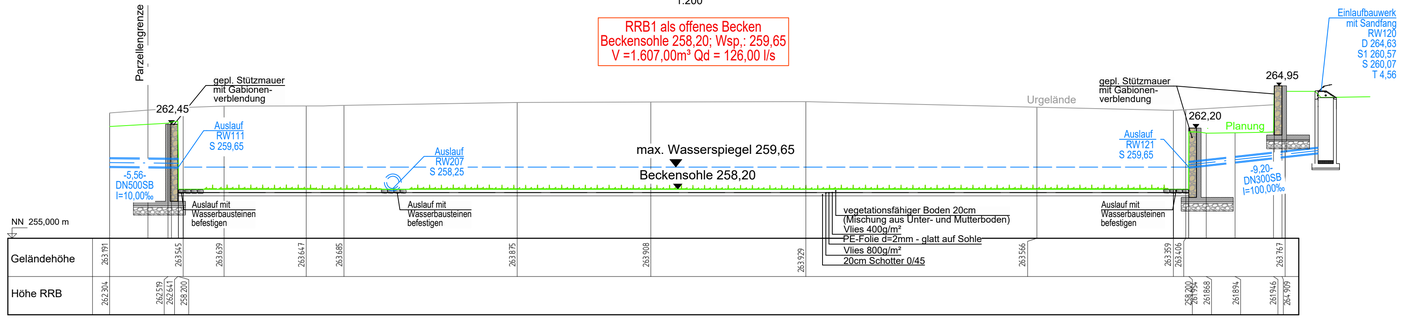

Längsschnitt 7-7
1:200

RRB1 als offenes Becken
Beckensohle 258,20; Wsp.: 259,65
V =1.607,00m³ Qd = 126,00 l/s

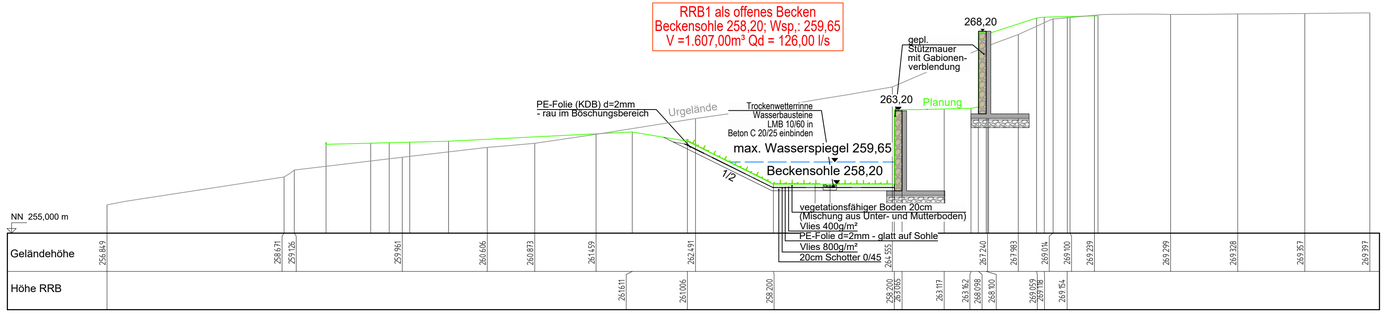

Tous les systèmes à mettre en œuvre, tels que «tôles d'étanchéité, passages de gaines écarteurs de coffrage, etc. doivent être autorisés pour une utilisation dans la construction de structures en béton étanche («Weisse Wanne»). Les fiches techniques doivent être remises à la direction des travaux avant leur mise en place.

Alle zu verwendende Einbauteile, wie z.B. Fugenbleche, Durchführungen, Schalungsspreizen, etc. müssen für den Einsatz vom Bau von Dichtbauwerken („Weisse Wanne") zulässig sein. Die Produktdatenblätter der vorgeschlagenen Einbauteile sind vor dem Einbau der Bauleitung bzw. dem Planer vorzulegen.

Indice	Dessinateur	Date	Contrôleur	Modification
a	JLA	22.03.2024	JSC	Anpassung/ Ergänzungen Geländemodellierung

N° CAD: 221085-15-004203a.dwg

maître d'ouvrage:
ZAMID
Château de Mersch / Place St Michel
L-7556 Mersch

projet:
ZONE D'ACTIVITÉS ÉCONOMIQUES RÉGIONALE 'MIERSCHERBIERG' A MERSCH

objet:
Schnitte RRB 1

dessinateur + date + signature:
JLA
24.11.2023

contrôleur + date + signature:
DSC
24.11.2023

responsable + date + signature:
JSC
24.11.2023

échelle:
1 : 200

plan:
221085-15-004203a
EXECUTION

BEST INGÉNIEURS-CONSEILS
Bureau d'Etudes et de Services Techniques
best ingénieurs-conseils
2, rue des Sapins
L-2513 Senningerberg
+352 34 90 90
best@best.lu
www.best.lu

Toutes les mesures sont à vérifier sur place par l'entrepreneur