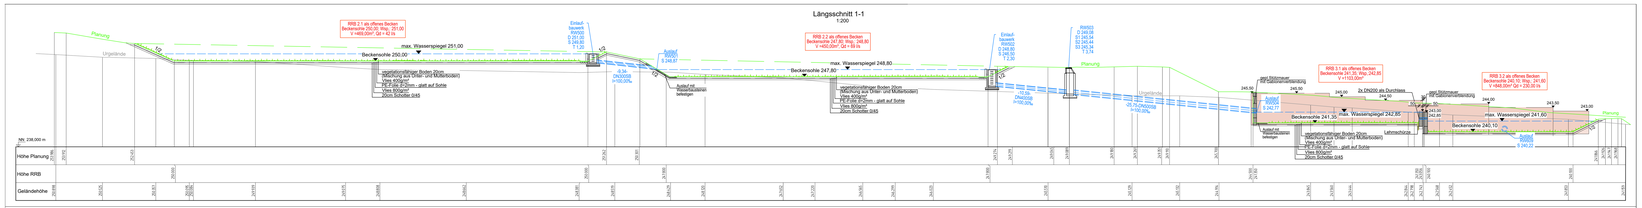

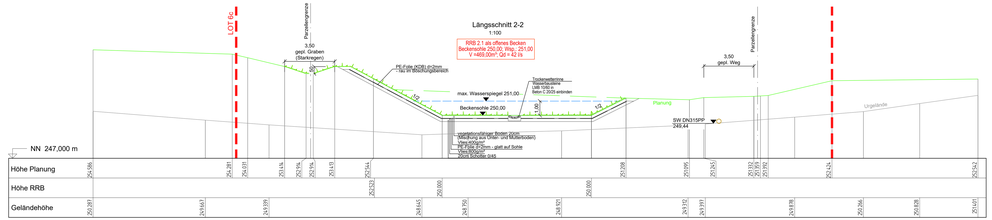

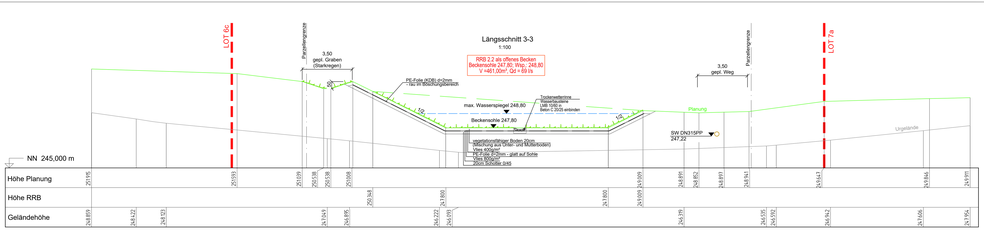

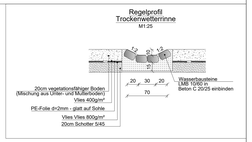

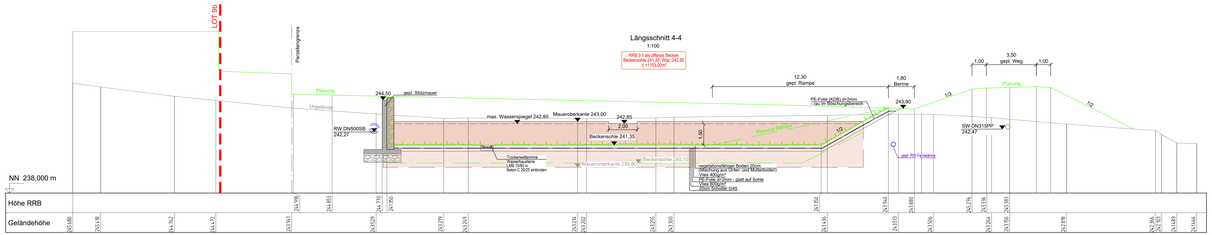

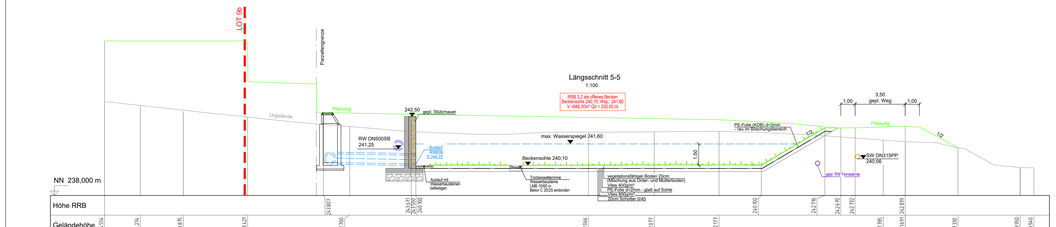

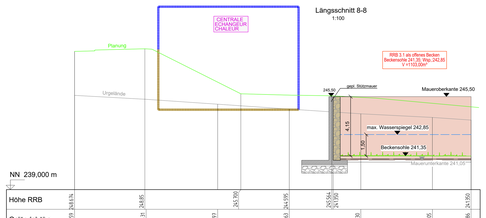

Tous les systèmes à mettre en œuvre, tels que «bites d'étanchéité, passages de gaines écarteurs de coiffage, etc. doivent être autorisés pour une utilisation dans la construction de structures en béton étanche («Weisse Wanne»). Les fiches techniques doivent être remises à la direction des travaux avant leur mise en place.

Alle zu verwendende Einbauteile, wie z.B. Fugenbleche, Durchführungen, Schalungsspreizen, etc. müssen für den Einsatz vom Bau von Schlbauwerken («Weisse Wanne») zulässig sein. Die Produktdatenblätter der vorgesehtagnen Einbauteile sind vor dem Einbau der Bauleitung bzw. dem Planer vorzulegen.

Indice	Dessinateur	Date	Contrôleur	Modification
A	JLA	22.03.2024	JSC	Anpassung/ Ergänzungen Gebäudemodellierung

N° CAO: 221085-15-004202a.dwg

maître d'ouvrage: ZAMD Château de Mersch / Place St Michel L-7556 Mersch	dessinateur • date • signature: JLA 24.11.2023
projet: ZONE D'ACTIVITÉS ÉCONOMIQUES RÉGIONALE 'MIERSCHERBERG' A MERSCH	contrôleur • date • signature: DSC 24.11.2023
objet: Schnitte RRB 2 und 3	responsable • date • signature: JSC 24.11.2023
	échelle: 1 : 200; 1 : 100
	phase: EXECUTION
	n°dossier: 221085-15-004202a

Bureau d'Etudes et de Services Techniques
Ingénieurs-conseils
2, rue des Sapins
L-2513 Senningerberg
+352 34 50 82
best@best.lu
www.best.lu

Toutes les mesures sont à vérifier sur place par l'entrepreneur