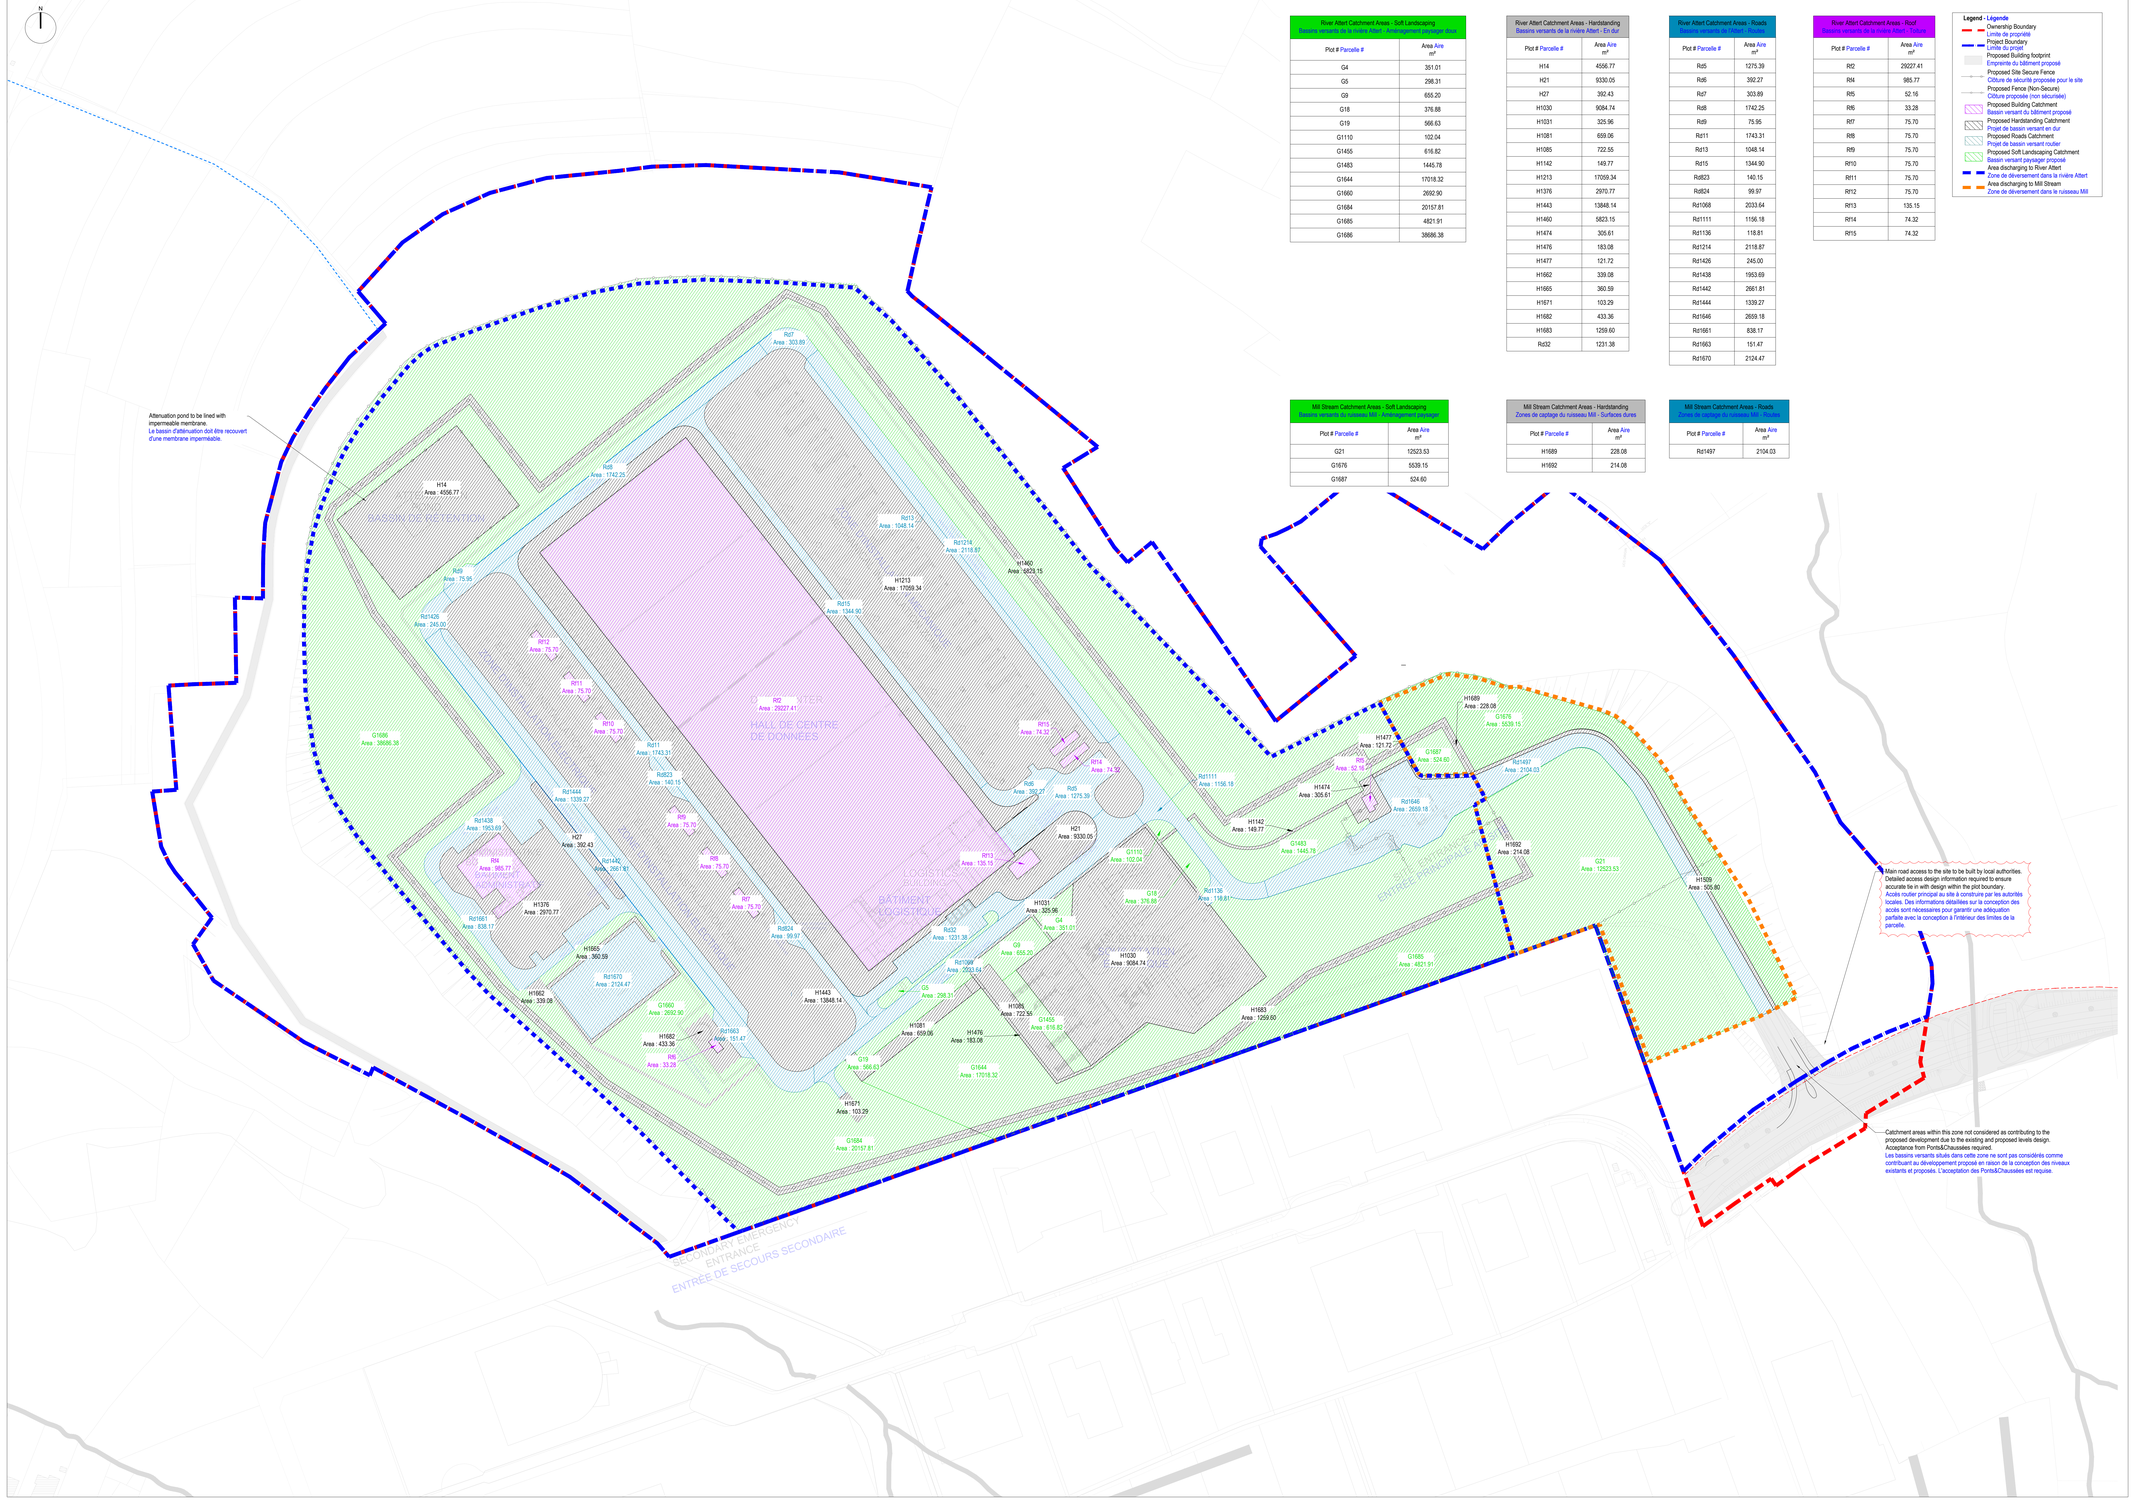

River Attert Catchment Areas - Soft Landscaping
Bassins versants de la rivière Attert - Aménagement paysager doux

Plot # Parcelle #	Area Aire m²
G4	351.01
G6	298.31
G8	655.20
G18	376.88
G19	566.63
G1110	102.04
G1455	616.82
G1483	1445.78
G1644	17018.32
G1660	2692.90
G1684	20157.81
G1685	4821.91
G1686	38686.38

River Attert Catchment Areas - Hardstanding
Bassins versants de la rivière Attert - En dur

Plot # Parcelle #	Area Aire m²
H14	4556.77
H21	9330.05
H27	392.43
H1030	9084.74
H1031	325.96
H1081	659.06
H1085	722.55
H1142	149.77
H1213	17059.34
H1376	2970.77
H1443	13848.14
H1460	5823.15
H1474	305.61
H1476	183.08
H1477	121.72
H1662	339.08
H1665	360.59
H1671	103.29
H1682	433.36
H1683	1259.60
Rd32	1231.38

River Attert Catchment Areas - Roads
Bassins versants de l'Attert - Routes

Plot # Parcelle #	Area Aire m²
Rd5	1275.39
Rd6	392.27
Rd7	303.89
Rd8	1742.25
Rd9	75.95
Rd11	1743.31
Rd13	1048.14
Rd15	1344.90
Rd823	140.15
Rd824	99.97
Rd1068	2033.64
Rd1111	1156.18
Rd1136	118.81
Rd1214	2118.87
Rd1426	245.00
Rd1438	1953.69
Rd1442	2661.81
Rd1444	1339.27
Rd1646	2659.18
Rd1663	151.47
Rd1670	2124.47

River Attert Catchment Areas - Roof
Bassins versants de la rivière Attert - Toiture

Plot # Parcelle #	Area Aire m²
R02	29227.41
R04	985.77
R05	52.16
R06	33.28
R07	75.70
R08	75.70
R09	75.70
R010	75.70
R011	75.70
R012	75.70
R013	135.15
R014	74.32
R015	74.32

Mill Stream Catchment Areas - Soft Landscaping
Bassins versants du ruisseau Mill - Aménagement paysager

Plot # Parcelle #	Area Aire m²
G21	12523.53
G1676	5539.15
G1687	524.60

Mill Stream Catchment Areas - Hardstanding
Zones de captage du ruisseau Mill - Surfaces dures

Plot # Parcelle #	Area Aire m²
H1689	228.08
H1692	214.08

Mill Stream Catchment Areas - Roads
Zones de captage du ruisseau Mill - Routes

Plot # Parcelle #	Area Aire m²
Rd1497	2104.03

Legend - Légende
- Ownership Boundary / Limite de propriété
- Project Boundary / Limite du projet
- Proposed Building footprint / Empreinte du bâtiment proposé
- Proposed Site Secure Fence / Clôture de sécurité proposée pour le site
- Proposed Fence (Non-Secure) / Clôture proposée (non sécurisée)
- Proposed Building Catchment / Bassin versant du bâtiment proposé
- Proposed Hardstanding Catchment / Projet de bassin versant en dur
- Proposed Roads Catchment / Projet de bassin versant routier
- Proposed Soft Landscaping Catchment / Bassin versant paysager proposé
- Area discharging to River Attert / Zone de déversement dans la rivière Attert
- Area discharging to Mill Stream / Zone de déversement dans le ruisseau Mill

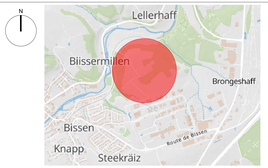

Location plan - Plan de localisation
Scale 1:25000 - Echelle 1:25000

GENERAL NOTES:
1. The information contained in the drawings is confidential and intended solely for the purpose of permitting. Unauthorized use, reproduction, or distribution of these drawings is prohibited. Any disclosure of these documents to third parties is not permitted without prior written consent from the owner or associated representatives.
2. This drawing shall not be used for construction purposes.
3. Drawing to be read in colour.
4. Drawing to be read in conjunction with other project documents and specifications.

IMPORTANT NOTES:
1. No dimensions are to be scaled off this drawing, work to figured dimensions only.
2. Civil package to be read in context of the issue stage.
3. Any discrepancies or errors must be reported to the Engineer for clarification.
4. Proposed catchment areas presented here are subject to minor amendments following detailed design development and refinement of the proposed levels design.

REFERENCE NOTES:
1. Existing levels information taken from Topographical Survey ACAD-6597-01-01_Brücke.dwg, dated March 2018.

NOTES GÉNÉRALES:
1. Les informations contenues dans les dessins sont confidentielles et ne sont destinées qu'à l'obtention d'une autorisation. L'utilisation, la reproduction ou la distribution non autorisées de ces dessins sont interdites. Toute divulgation de ces documents à des tiers est interdite sans l'accord écrit préalable du propriétaire ou de ses représentants.
2. Ce dessin ne doit pas être utilisé à des fins de construction.
3. Le dessin doit être lu en couleur.
4. Le dessin doit être lu conjointement avec les autres documents et spécifications du projet.

NOTES IMPORTANTES:
1. Aucune dimension ne doit être mise à l'échelle sur ce dessin, il faut travailler uniquement sur la base des dimensions indiquées.
2. Le paquet civil doit être lu dans le contexte de l'étape d'émission.
3. Toute divergence ou erreur doit être signalée à l'ingénieur pour clarification.
4. Les zones de captage proposées ici sont sujettes à des modifications mineures à la suite de l'élaboration d'un projet détaillé et de l'affinement de la conception des niveaux proposés.

NOTES DE RÉFÉRENCE:
1. Les informations sur les niveaux existants sont tirées du relevé topographique ACAD-6597-01-01_Brücke.dwg, daté du Mars 2018.

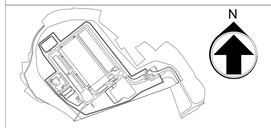

DATA CENTRE à BISSEN
(PERMIS DE CONSTRUIRE)
(NE PAS UTILISER POUR LA CONSTRUCTION)
30/06/2025

INFORMATION CONFIDENTIELLE

ÉQUIPE D'ARCHITECTES ET D'INGÉNIEURS:
Bryden Wood Technology Ltd
101 Euston Road,
London, NW1 2RA, UK
Reg. Number: AO/111459, AA/3874

+44 (0)20 7253 4772
info@brydenwood.co.uk
brydenwood.co.uk

MAITRE D'OUVRAGE:
LB Technology s.a.r.l.

PLAN DES BASSINS VERSANTS

Discipline:
CIVIL

Échelle: 1:1000 Format Feuille: 841x1399mm

Numéro de la feuille:
1A-1.0-C-1410-SDT

Révision actuelle: 0
Phase: DEMANDE DE PERMIS
Nom du modèle: 1A-SDT-CIV-CATCH
Format de fichier natif: Civil 3D V.2024

RÉVISIONS				
N°	DATE	DESCRIPTION	DSN VÉR	APPR
0	30/06/2025	Demande de Permis	AC VR	PD

1A

LONDON BRIDGE

Référence du projet: 24061