


ITINÉRAIRE ALTERNATIF POUR LE TRANSPORT DES ÉLÉMENTS DE LA TOUR DE L'ÉOLIENNE : AMÉNAGEMENTS PROVISOIRES POUR CONVOI EXCEPTIONNEL

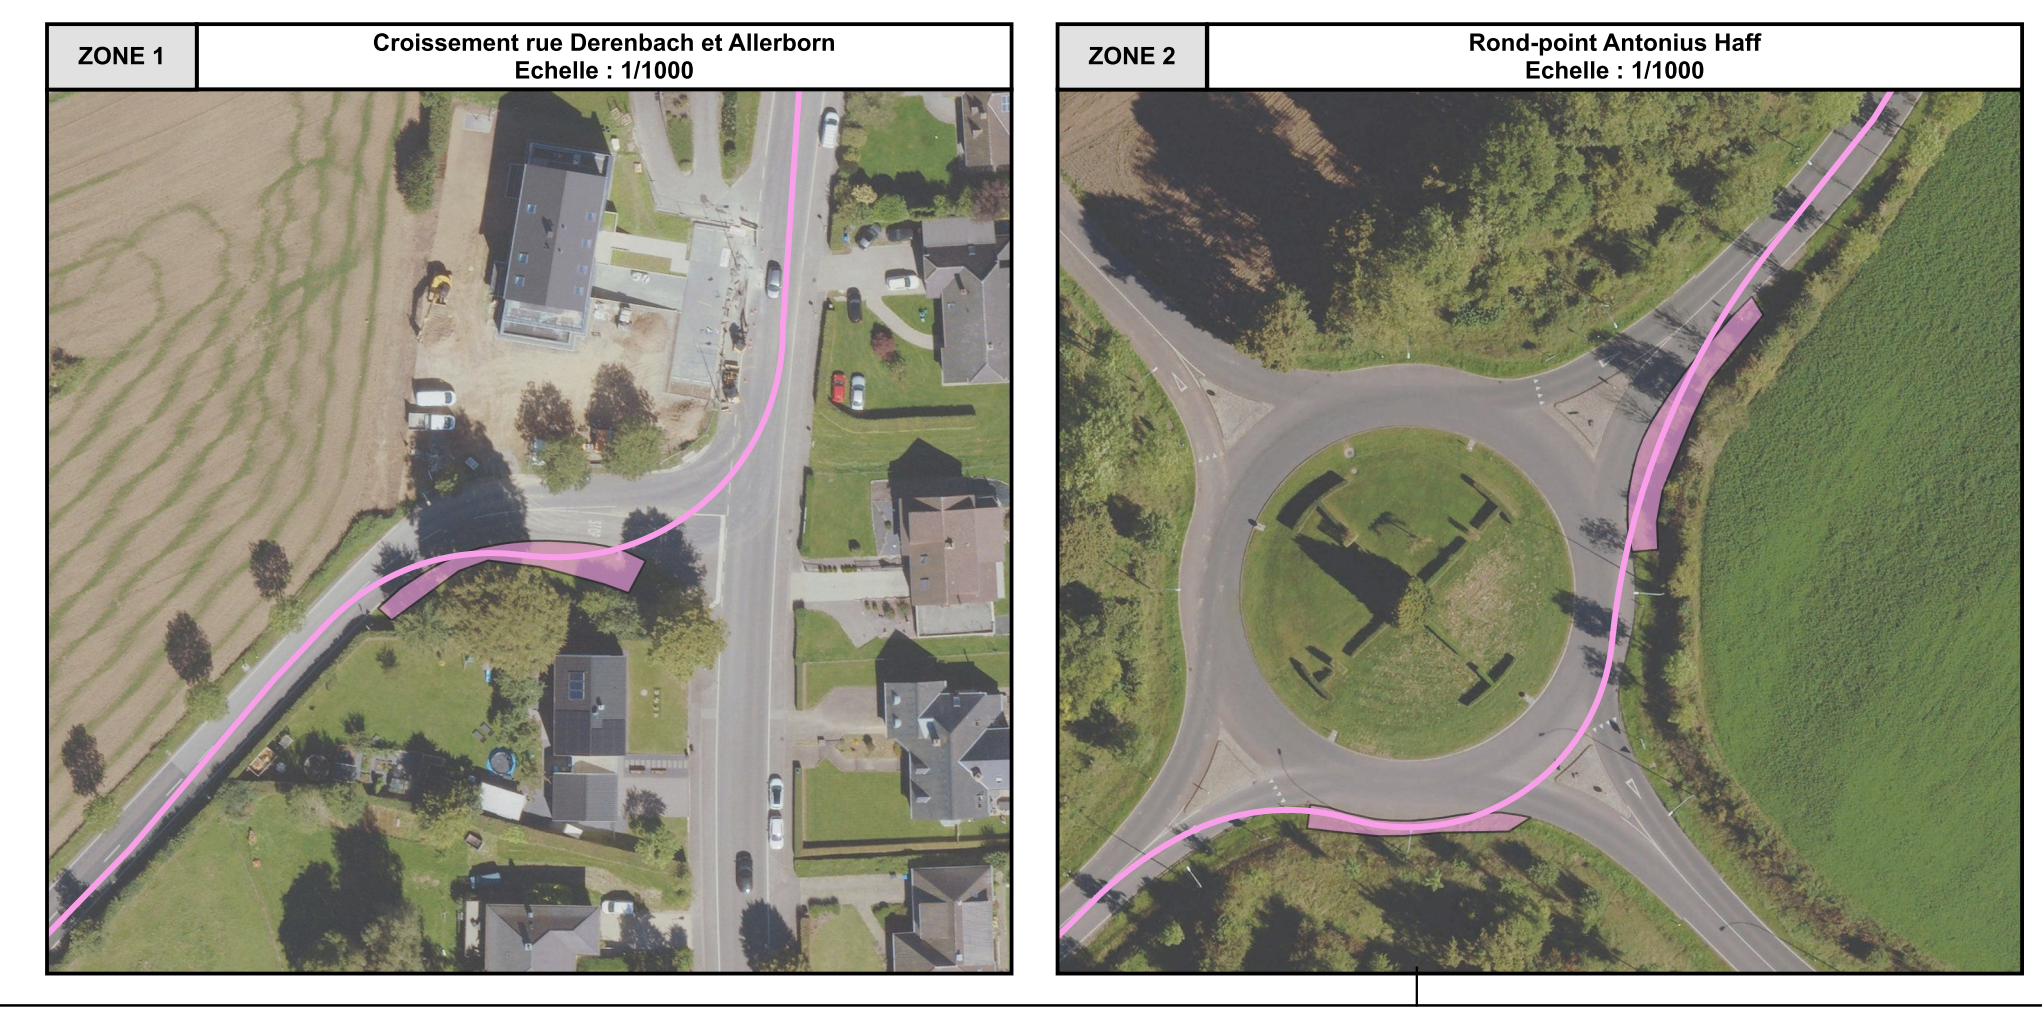

Légende

- Éolienne en projet
- Rotor de l'éolienne
- Accès pour convois exceptionnels
- Aménagement provisoire pour convois exceptionnels
- Accès pour convois exceptionnels : itinéraire alternatif pour les éléments de la tour
- Aménagement provisoire pour convois exceptionnels : itinéraire alternatif pour les éléments de la tour

Situation

OEKOSTROUM HËLZEN

Carte No.	07
Echelle	1/10000
Date	28/02/2025
Élaboré par	HAG
Sources(s) : Extrait orthophoto 2023 - ACT du Grand Duché du Luxembourg	

EMCA

11, Rue principale L-6557 Dicksweiler
+352 2076131610
info@emca.lu

Transports exceptionnels
Tracés et aménagements provisoires pour le passage du convois