


LÉGENDE:

- Canalisation existante
- Canalisations projetées
- Canalisation d'eaux pluviales existante
- Canalisation d'eaux pluviales projetée
- Cours d'eau
- Limite communale
- Plan d'aménagement général en vigueur
- Surface tribulaire externe raccordée aux eaux mixtes
- Surface tribulaire externe raccordée aux eaux pluviales
- Surface soumise à un PAP
- Surface raccordée au réseau de canalisation
- Point de raccordement
- Rétentions projetées
- Bassin de rétention
- Rétention à ciel ouvert
- Point de raccordement au réseau des eaux pluviales
- Fossés projetés

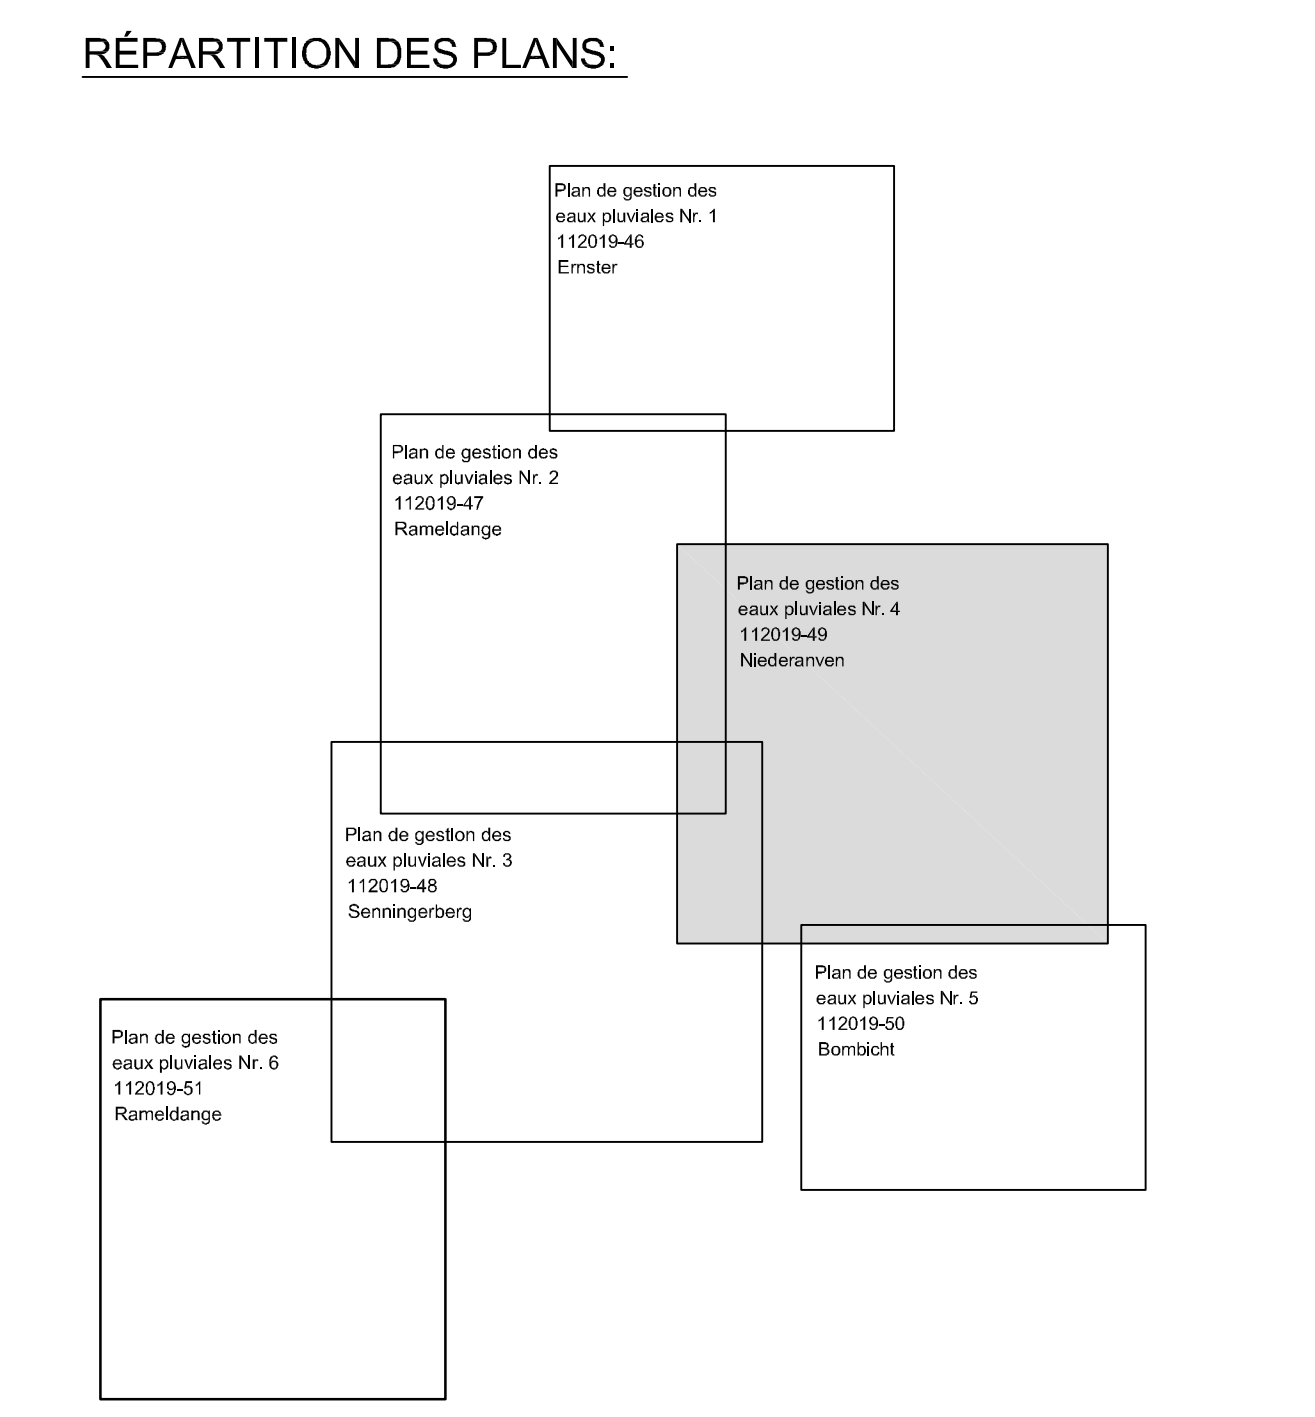

Mesure: Plan: 891 x 1160 mm

INDICE	DESSIN	DATE	CONTROLE	MODIFICATION	N° CAD: 112019-492wg
M. OUVRAGE : S.I.D.E.S.T.					Destiné par : MOS Date : 02.09.2014
PROJET : DOSSIER TECHNIQUE A.C. NIEDERANVEN					Contrôlé par : SSC Date : 02.09.2014
OBJET : PLAN DE GESTION DES EAUX PLUVIALES NR.4					Responsable : FHE Date : 02.09.2014
Echelle : 1 : 2.500					N° DU PLAN : 112019-49 PROJET
TOUTES LES MESURES SONT A VERIFIER SUR PLACE PAR L'ENTREPRENEUR					

BEST Bureau d'Etudes et de Services Techniques
2, rue des Sapins L-2513 Semmerberg
Tél. : 349090 Fax: 349433
E-mail : best@best.lu