


Tous les systèmes à mettre en œuvre, tels que «tôles d'étanchéité, passages de gaines écarteurs de coffrage, etc. doivent être autorisés pour une utilisation dans la construction de structures en béton étanche («Weisse Wanne»).

Les fiches techniques doivent être remises à la direction des travaux avant leur mise en place.


Alle zu verwendende Einbauteile, wie z.B. Fugenbleche, Durchführungen, Schalungsspreizen, etc. müssen für den Einsatz vom Bau von Dichtbauwerken („Weisse Wanne“) zulässig sein. Die Produktdatenblätter der vorgeschlagenen Einbauteile sind vor dem Einbau der Bauleitung bzw. dem Planer vorzulegen.

Bauwerkszeichnung
Drosselbauwerk RRB 7.1
M 1:25

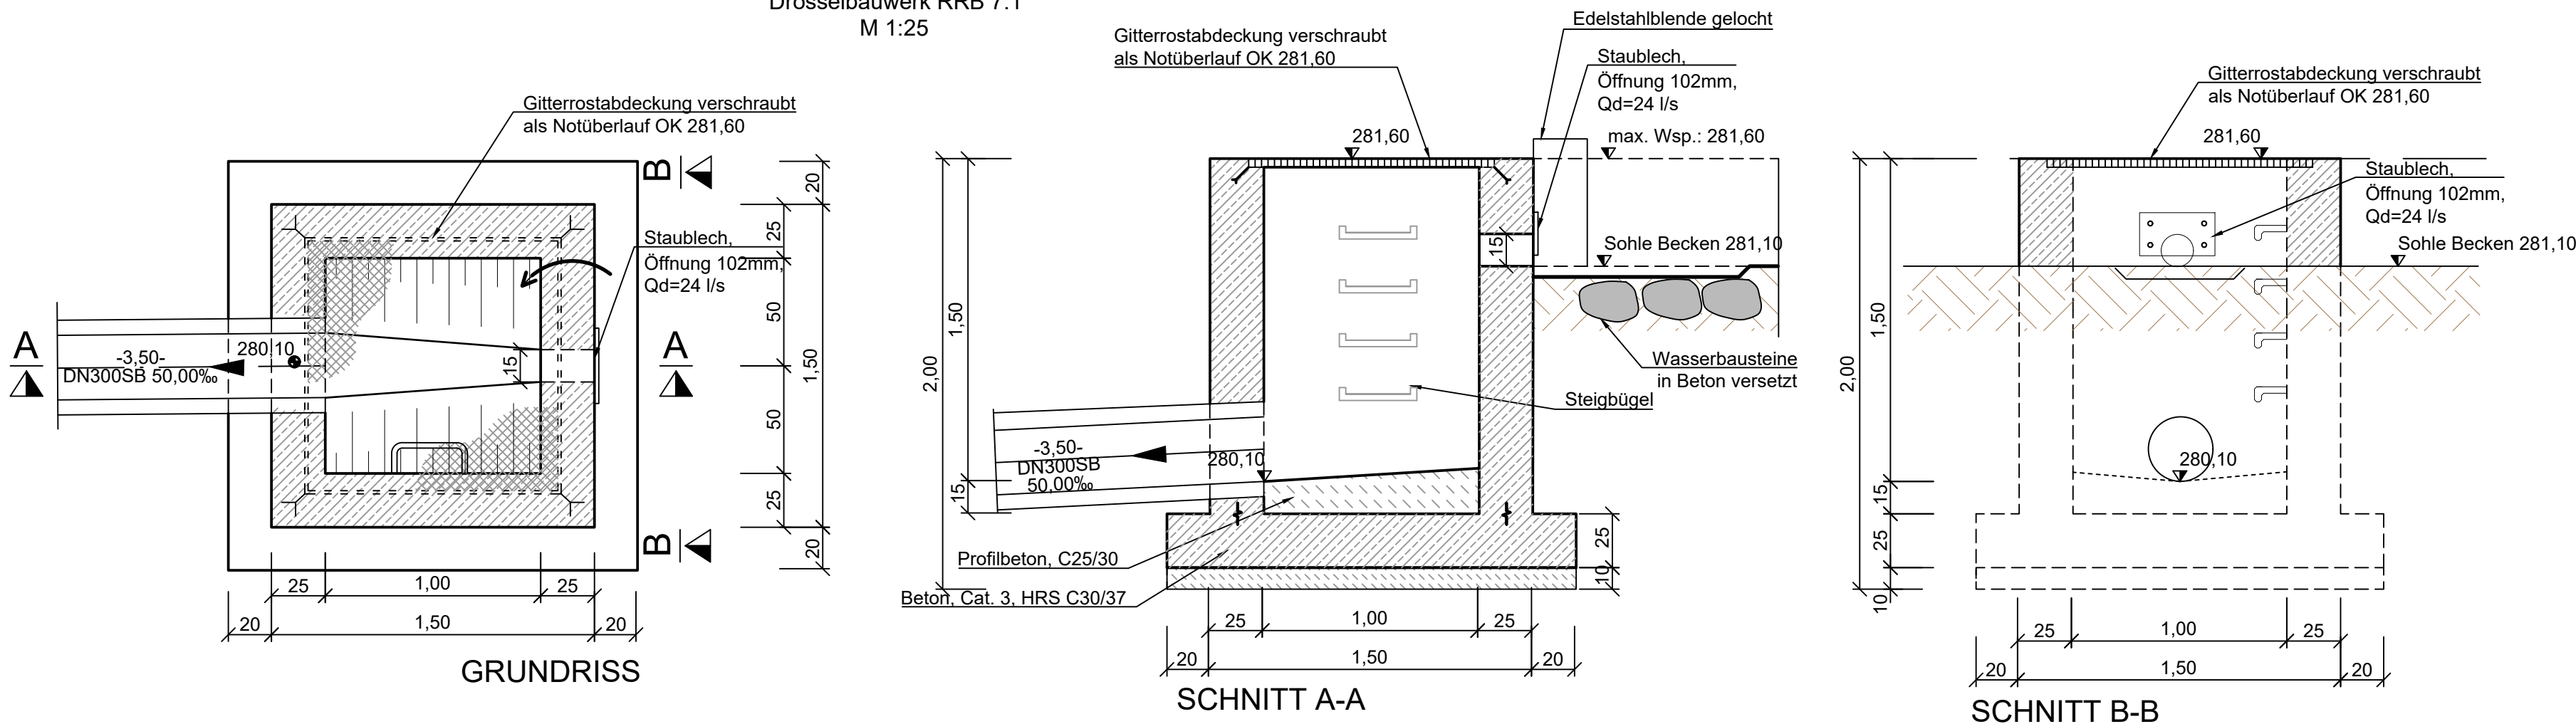

INDICE	DESSINE	DATE	CONTROLE	MODIFICATION	N° CAD: 171041-2-268.dwg	

M. OUVRAGE : Administration Communale de Niederanven	Dessiné par : JLA Date : 17.09.2020	Signature : 
--	--	---

PROJET : PAP "Kazenheck-Wolléken" à Niederanven	Contrôlé par : DSC Date : 17.09.2020	Signature : 
---	---	---

OBJET : Schnitte und Details RRB 7.1	Responsable : JMT Date : 17.09.2020	Signature : 
--------------------------------------	--	---

Echelle : 1 : 100, 1 : 25

best Bureau d'Etudes et de Services Techniques 2, rue des Sapins L-2513 Senningerberg Tél. : 349090 Fax: 349433 INGENIEURS-CONSEILS E-mail : best@best.lu	N° DU PLAN : 171041-2-268 Vorentwurf
---	---

TOUTES LES MESURES SONT A VERIFIER SUR PLACE PAR L'ENTREPRENEUR