


KM	TRASSE	ZPSa_NrZon	ZPSa_Class
1	Variante 1	2005	ZI
1	Variante 1	2006&2005	ZIII
2	Variante 1	2006&2005	ZIII
3	Variante 1	2006&2005	ZIII
4	Variante 1	2006	ZII
4	Variante 1	2006&2005	ZIII
5	Variante 1	2006	ZII
5	Variante 1	2006	ZIII

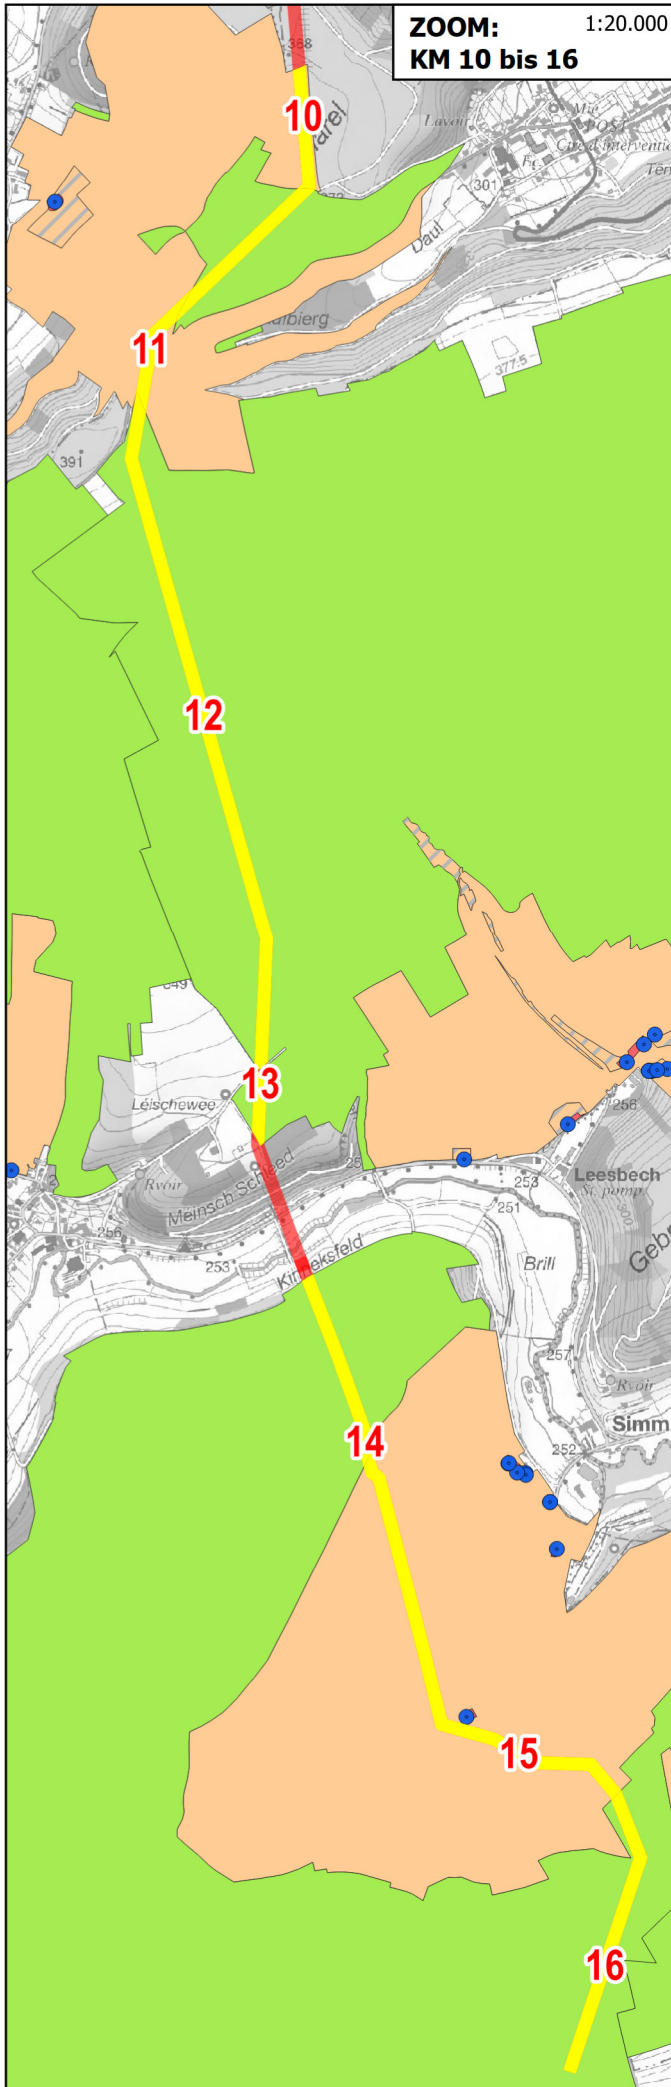

KM	TRASSE	ZPSa_NrZon	ZPSa_Class
10	Variante 1	3002	ZII
10	Variante 1	3002	ZIII
11	Variante 1	3002	ZII
11	Variante 1	3002	ZIII
11	Variante 1	3002	ZIII
12	Variante 1	3002	ZIII
13	Variante 1	3002	ZIII
14	Variante 1	3004	ZII
14	Variante 1	3004	ZIII
15	Variante 1	3004	ZII
15	Variante 1	3004	ZIII
16	Variante 1	3004	ZIII

**Legende**

**Trassenvarianten:**

— Variante 1

Überschneidung mit Schutzzone / Schutzgut

ZPS provisorisch (ZPSprov)

**ZPS ausgewiesen oder laufende Ausweisung (ZPSa / ZPSp):**

Zone I - Unmittelbare Schutzzone, Fassungsereich

Zone II - Engere Schutzzone

Zone II-V1 - Engere Schutzzone mit erhöhter Vulnerabilität

Zone III - Erweiterte Schutzzone

**Quellen:**

● Gefasste Quellen

✕ Nicht gefasste Quellen

Auftraggeber:

**SEBES**

Syndicat des Eaux du Barrage d'Esch-sur-Sûre

Objekt:

**Neubau der Trinkwasserleitung  
Schanckegriech-Nospelt**

Plan:

**Trinkwasserschutzszonen ZPS (Variante 1)**

**ProSolut S.A.**  
Ingénieurs-Consultants  
2, Garerstrooss  
L-6868 Wecker  
www.prosolut.com  
mail@prosolut.com

Datum: 17.01.2022

Maßstab: siehe Karten

Plan-Nr.: 2520-133-a