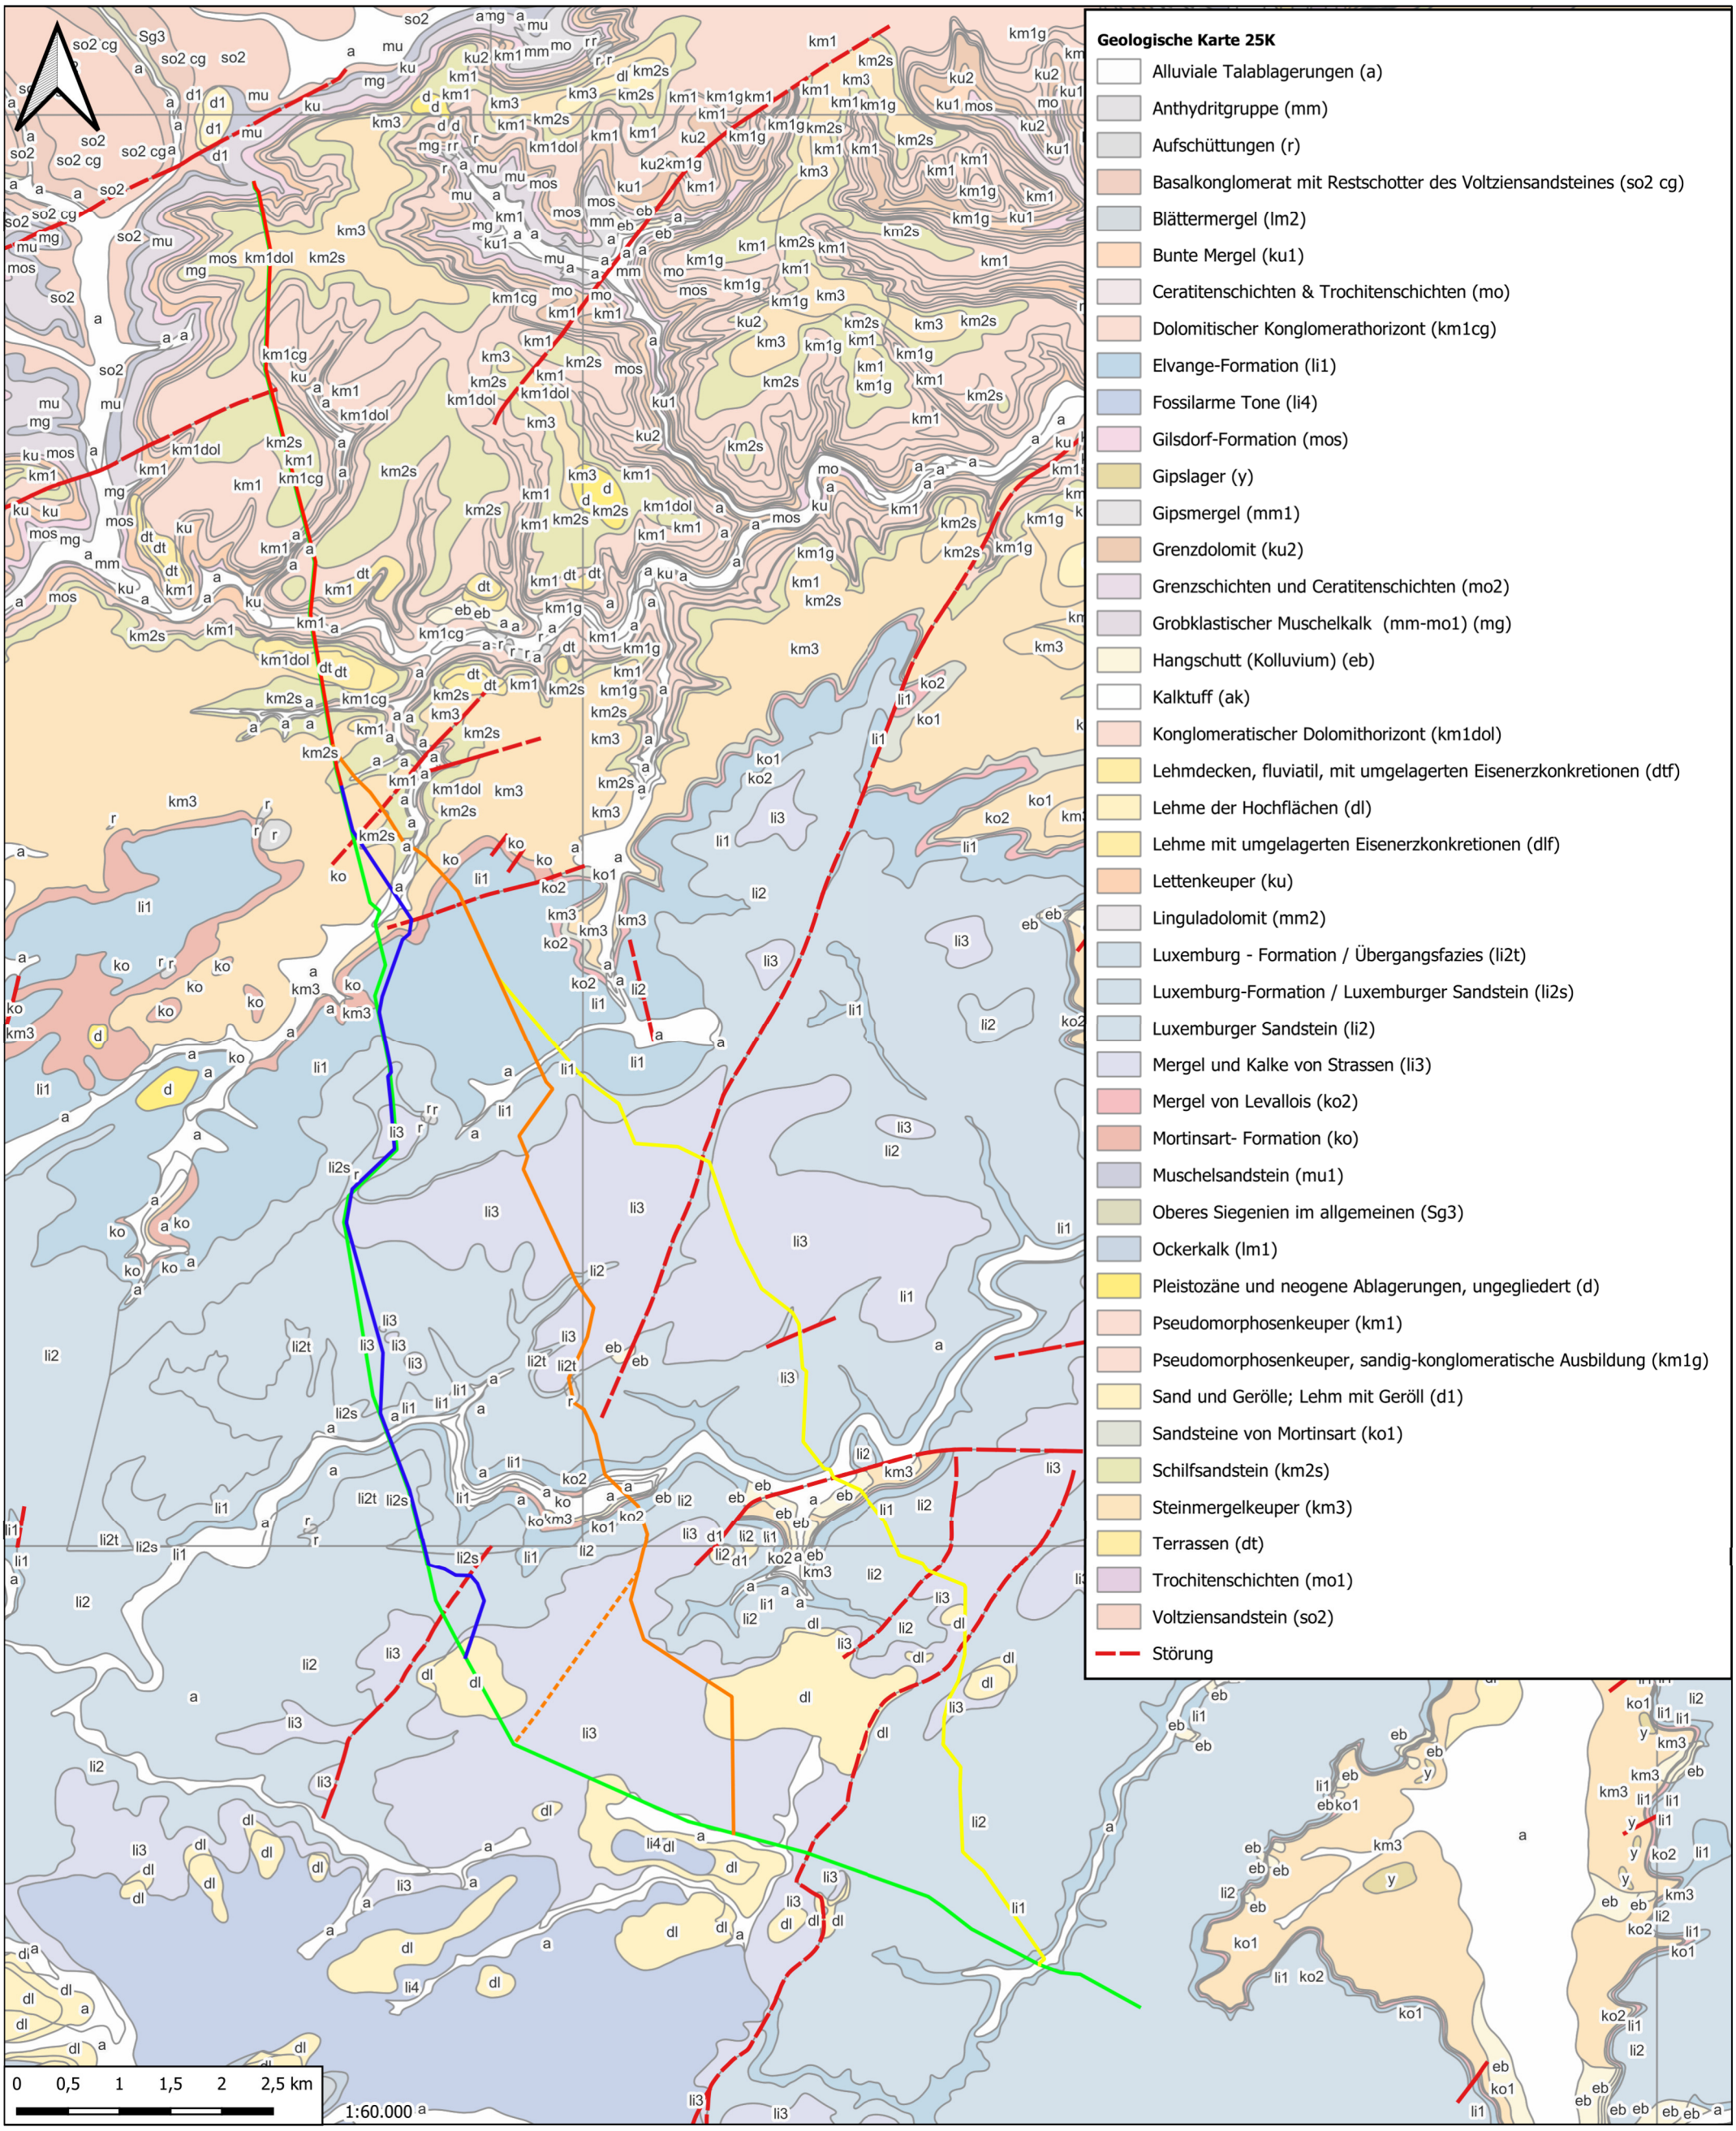

Legende

Bestandsleitung DN900

Bestandsleitung DN900

Trassenvarianten

KM1-KM6

V1

V2a

V2b

V3

Kartenbasis (c) Administration du Cadastre et de la Topographie

Auftraggeber:	SEBES Syndicat des Eaux du Barrage d'Esch-sur-Sûre
Objekt:	TW Schankegriecht-Nospelt
Plan:	Geologie

ProSolut S.A.
Ingénieurs-Conseils
2, Garerstrooss
L-6868 Wecker
www.prosolut.com
mail@prosolut.com

Datum:	03.06.2024
Maßstab:	siehe Karte
Plan-Nr.:	2520-021-a