



Standard Baurasse: Paralleler Verlauf zur Bestandsleitung

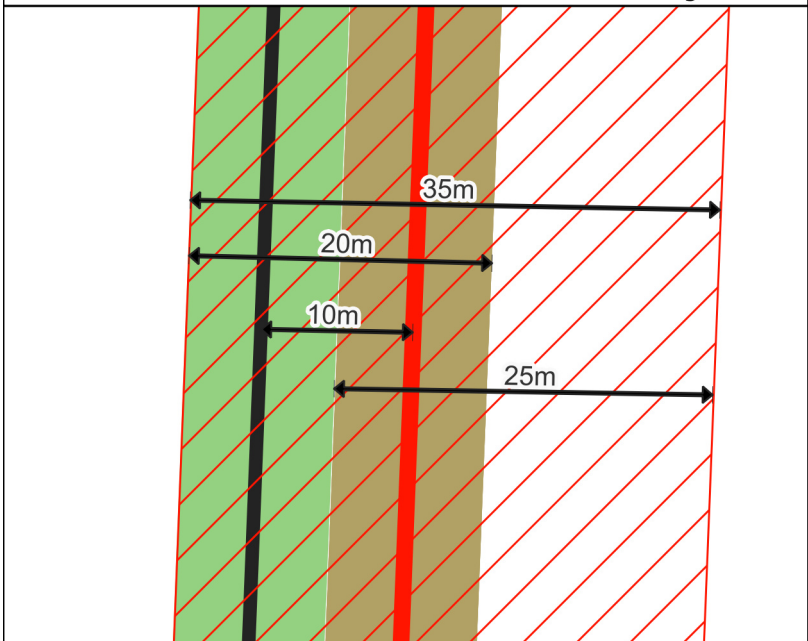


Standard Baurasse: Abseits der Bestandsleitung

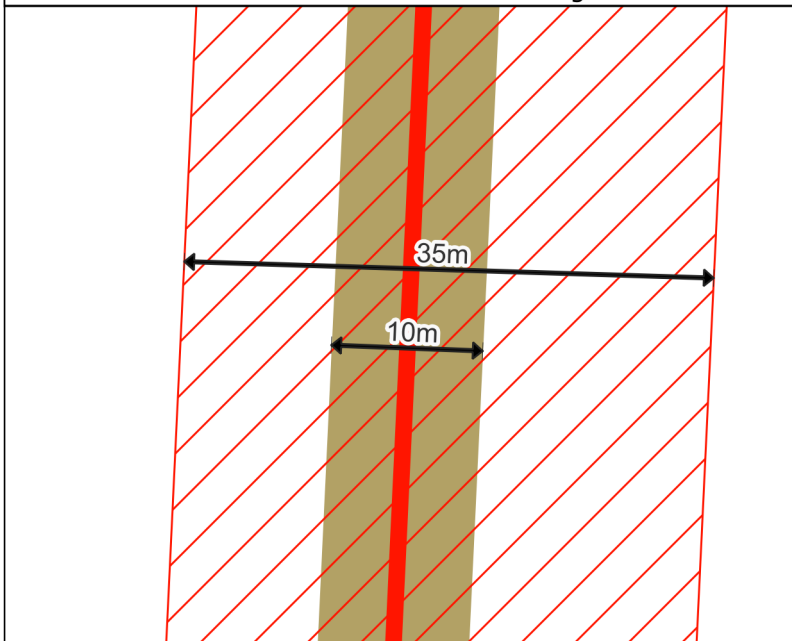


Legende

- Bestandsleitung DN900
- Neue Leitung DN1100
- Baurasse
- gehölzfreier Schutzstreifen Bestandsleitung
- gehölzfreier Schutzstreifen neue Leitung

Variation "sensibel": Paralleler Verlauf zur Bestandsleitung

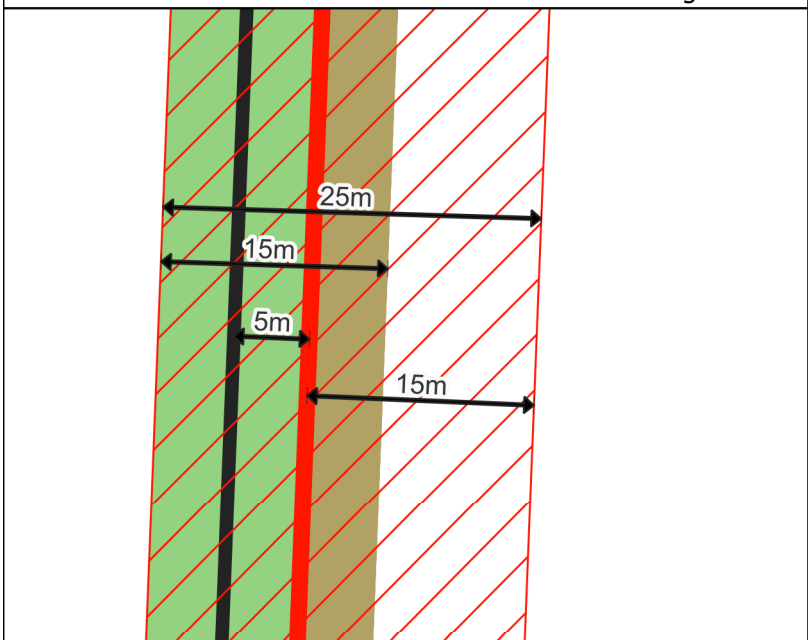

Variation "sensibel": Abseits der Bestandsleitung

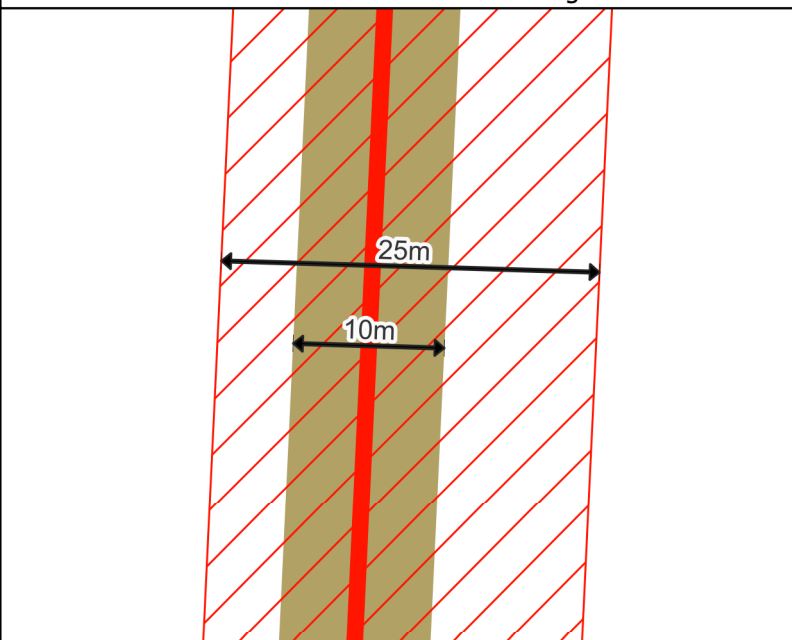

Auftraggeber:

SEBES

Syndicat des Eaux du Barrage d'Esch-sur-Sûre

Objekt:

TW Schankegricht-Nospelt

Plan:

Variation der Baurasse „sensibel“

**ProSolut S.A.**  
Ingénieurs-Conseils  
2, Garerstrooss  
L-6868 Wecker  
www.prosolut.com  
mail@prosolut.com

Maßstab:

1:500  
(DIN A4)

Datum:

03.06.2024

Plan-Nr.:

2520-101-a