



Maximale Verschmälerung: Paralleler Verlauf zur Bestandsleitung

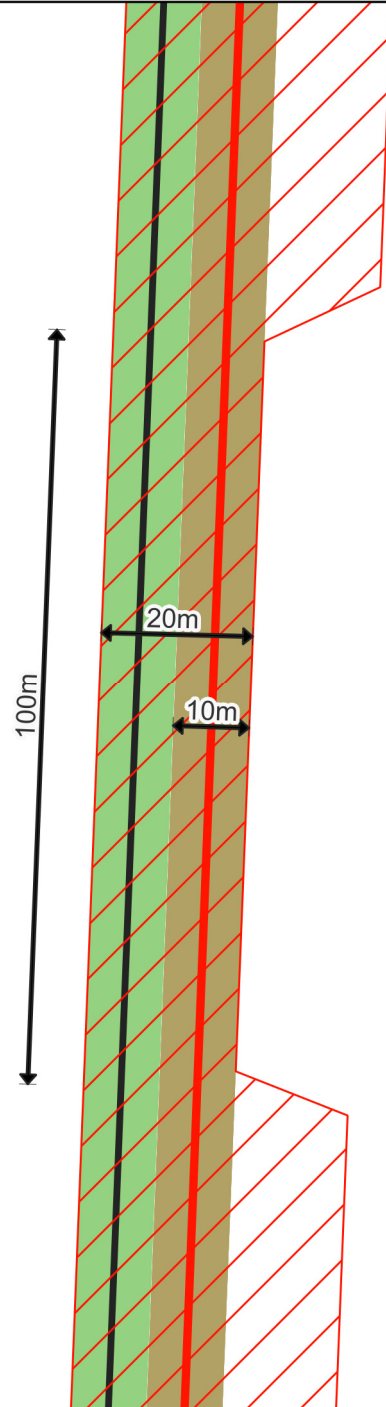


1:1.000

Verlagerung der Bautrasse auf eine Seite des Leitungsgrabens

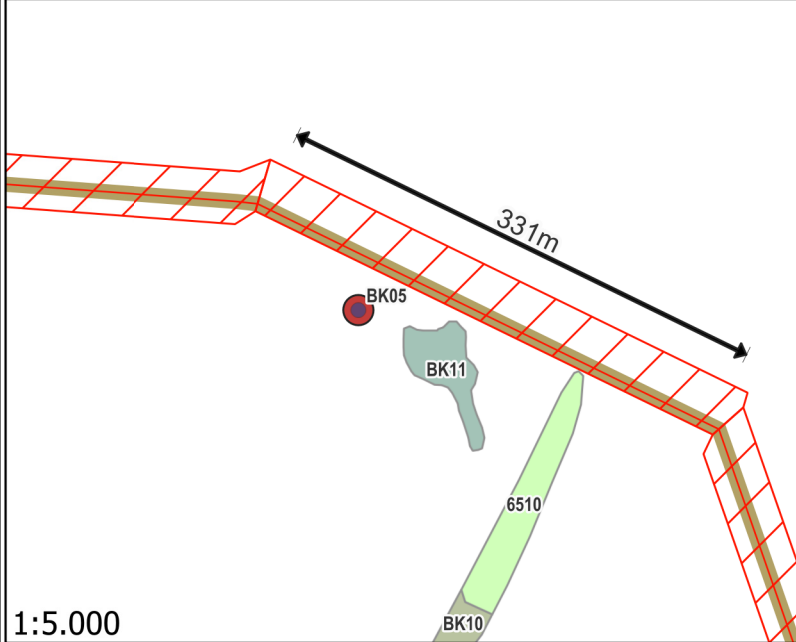

1:5.000

Punktuelle "Umfahrung" sensibler Elemente

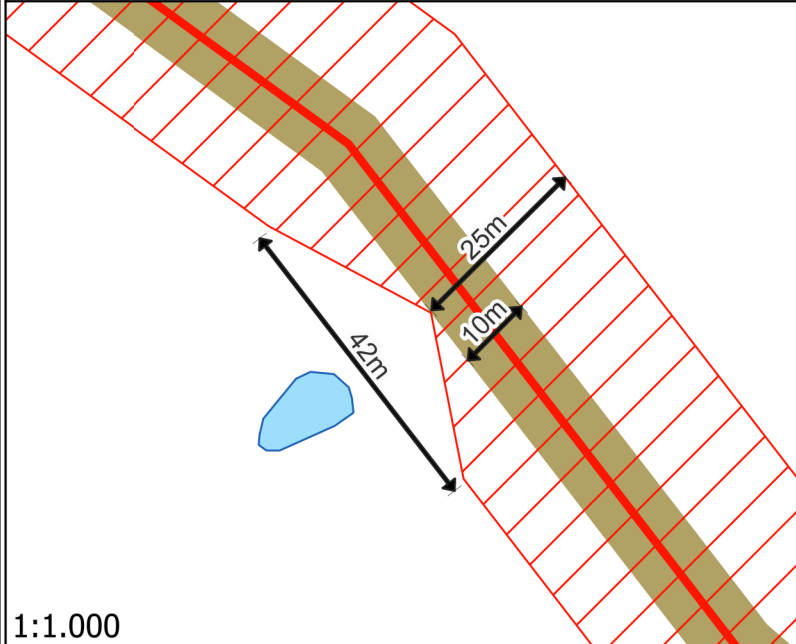

1:1.000

Legende

- Bestandsleitung DN900
- Neue Leitung DN1100
- Bautrasse
- gehölzfreier Schutzstreifen Bestandsleitung
- gehölzfreier Schutzstreifen neue Leitung

Auftraggeber:

SEBES

Syndicat des Eaux du Barrage d'Esch-sur-Sûre

Objekt:

TW Schankegricht-Nospelt

Plan:

Abschnittsweise Variationen Bautrasse

ProSolut S.A.
Ingénieurs-Conseils
2, Garerstrooss
L-6868 Wecker
www.prosolut.com
mail@prosolut.com

Maßstab:	(DIN A4)
Datum:	03.06.2024
Plan-Nr.:	2520-102-a