


Parcelle	Commune	Section	Lieudit
423/0	WINSELER	D de BERLE	BOEWENERBUCH
424/188	WINSELER	D de BERLE	BOEWENERBUCH
424/824	WINSELER	D de BERLE	BOEWENERBUCH
421/823	WINSELER	D de BERLE	BOEWENERBUCH
419/822	WINSELER	D de BERLE	BOEWENERBUCH
419/821	WINSELER	D de BERLE	BOEWENERBUCH

Légende

- Fondation  
Terrassement - Profondeur: 3.85m  
Surface 2D: 616 m<sup>2</sup>
- Plateforme et stockage  
Terrassement - Profondeur: 0.80m  
Surface 2D : 3824 m<sup>2</sup>
- Zone de chantier et accès  
Décapage terre arable - Profondeur: 0.25m  
Surface 2D : 20501 m<sup>2</sup>

Situation

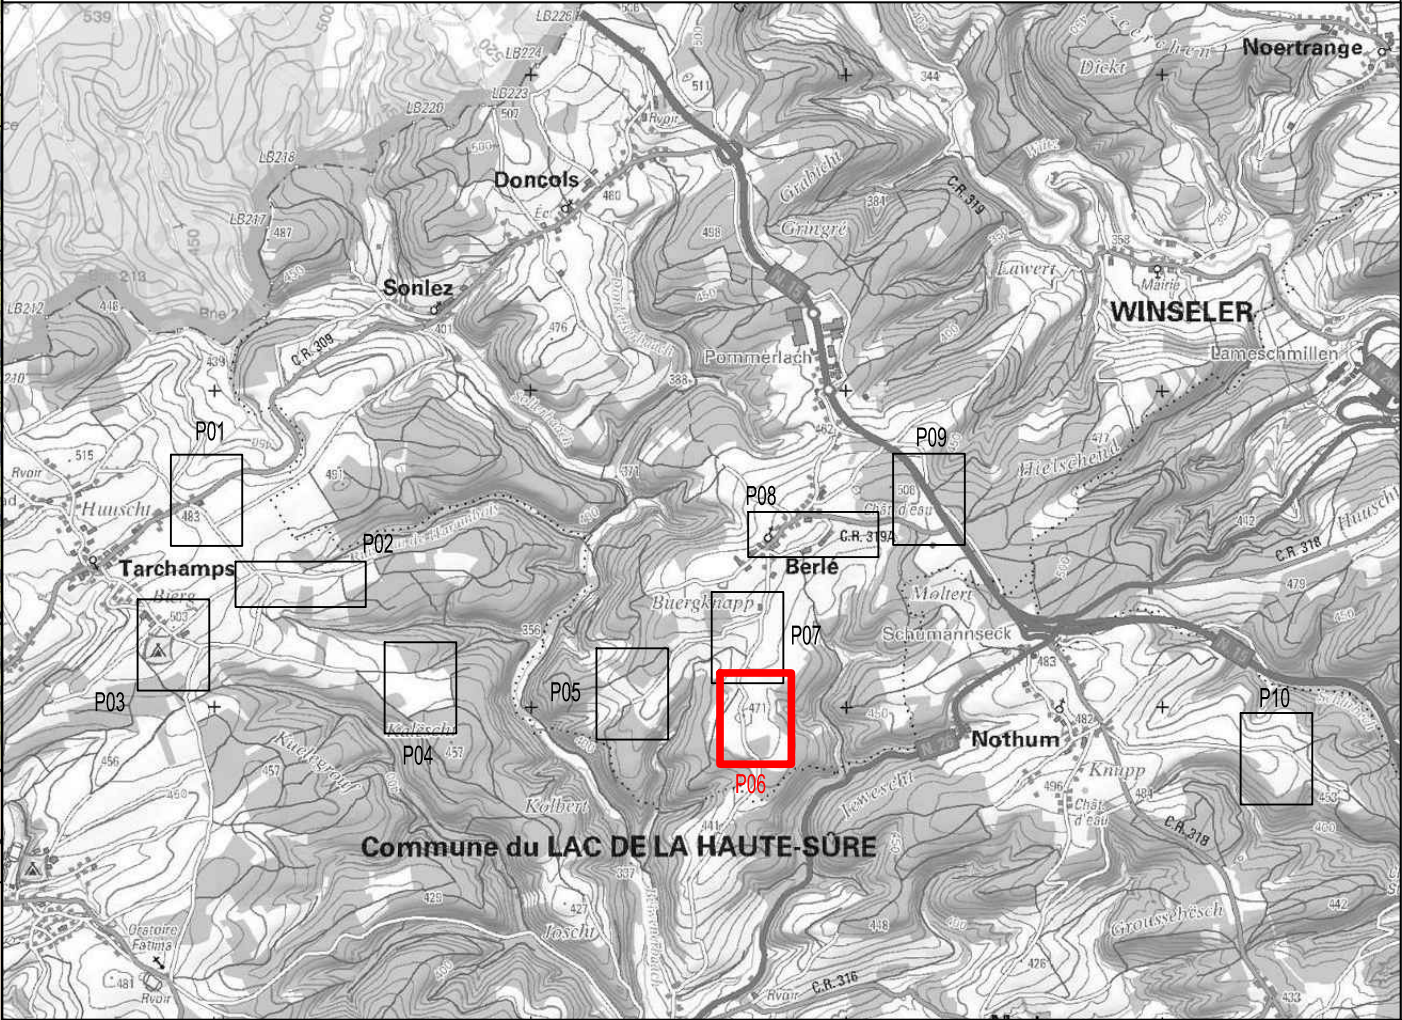

OEKOSTROUM  
11, Rue Principale L-6557 Dickweiler

Projet éolien EESCHPELT-BÄREL

Dressé par :	RCO	Date :	04/02/2025
Plan :	EESC-Surface-250204-P06		EESC-S-RCO-250204-01.dwg
Echelle :	1/2000	Format :	A3

Thème: Plan P06  
Plan des surfaces de terrassement

Parcelles concernées: 423/0 - 424/188 - 424/824 - 421/823 - 419/822 - 419/821