




Légende

Accès
Décapage terre arable -
Profondeur: 0.25m
Surface 2D : 1688 m²

Parcelle	Commune	Section	Lieudit
516/2203	WINSELER	D de BERLE	HOEFCHEN
517/230	WINSELER	D de BERLE	HOEFCHEN
236/916	WINSELER	D de BERLE	BEWENERWEG
236/915	WINSELER	D de BERLE	BEWENERWEG
236/914	WINSELER	D de BERLE	BEWENERWEG
236/913	WINSELER	D de BERLE	BEWENERWEG
236/912	WINSELER	D de BERLE	BEWENERWEG

Situation

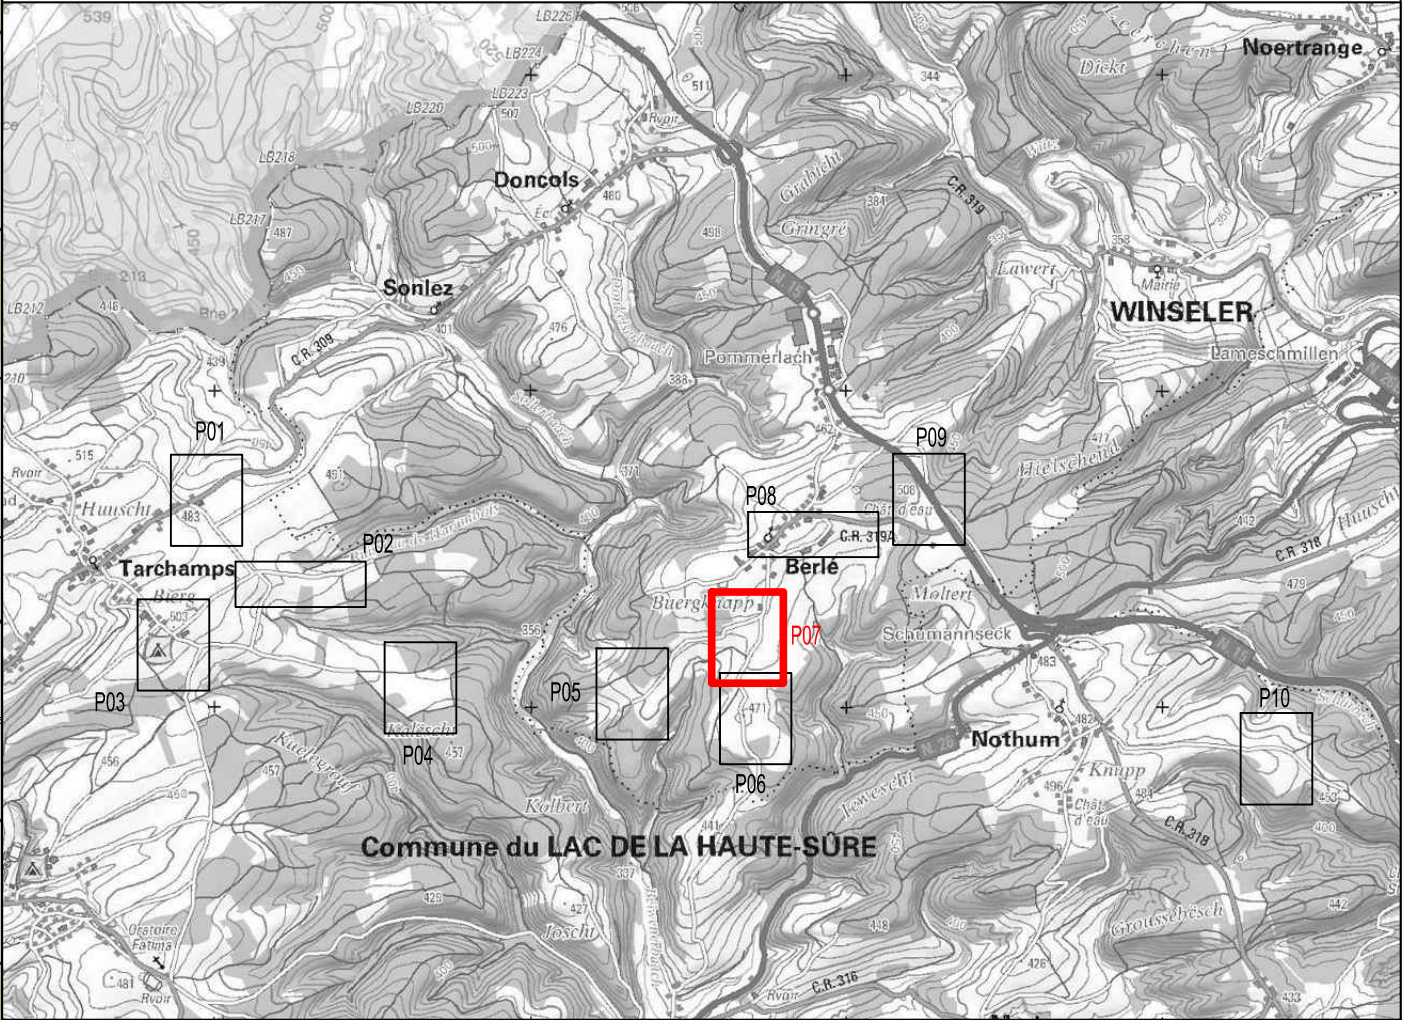

OEKOSTROUM
11, Rue Principale L-6557 Dickweiler

Projet éolien EESCHPELT-BÄREL

Dressé par :	RCO	Date :	04/02/2025
Plan :	EESC-Surface-250204-P07		EESC-S-RCO-250204-01.dwg
Echelle :	1/2000	Format :	A3

Thème: Plan P07
Plan des surfaces de terrassement

Parcelles concernées: 516/2203 - 517/230 - 236/916 -
236/915 - 236/914 - 236/913 - 236/912