




Légende

Stockage provisoire des pâles  
Décapage terre arable - Profondeur: 0.25m  
Surface 2D : 5261 m²

Parcelle	Commune	Section	Lieudit
142/1833	WINSELER	D de BERLE	HOCHENDAHL

Situation

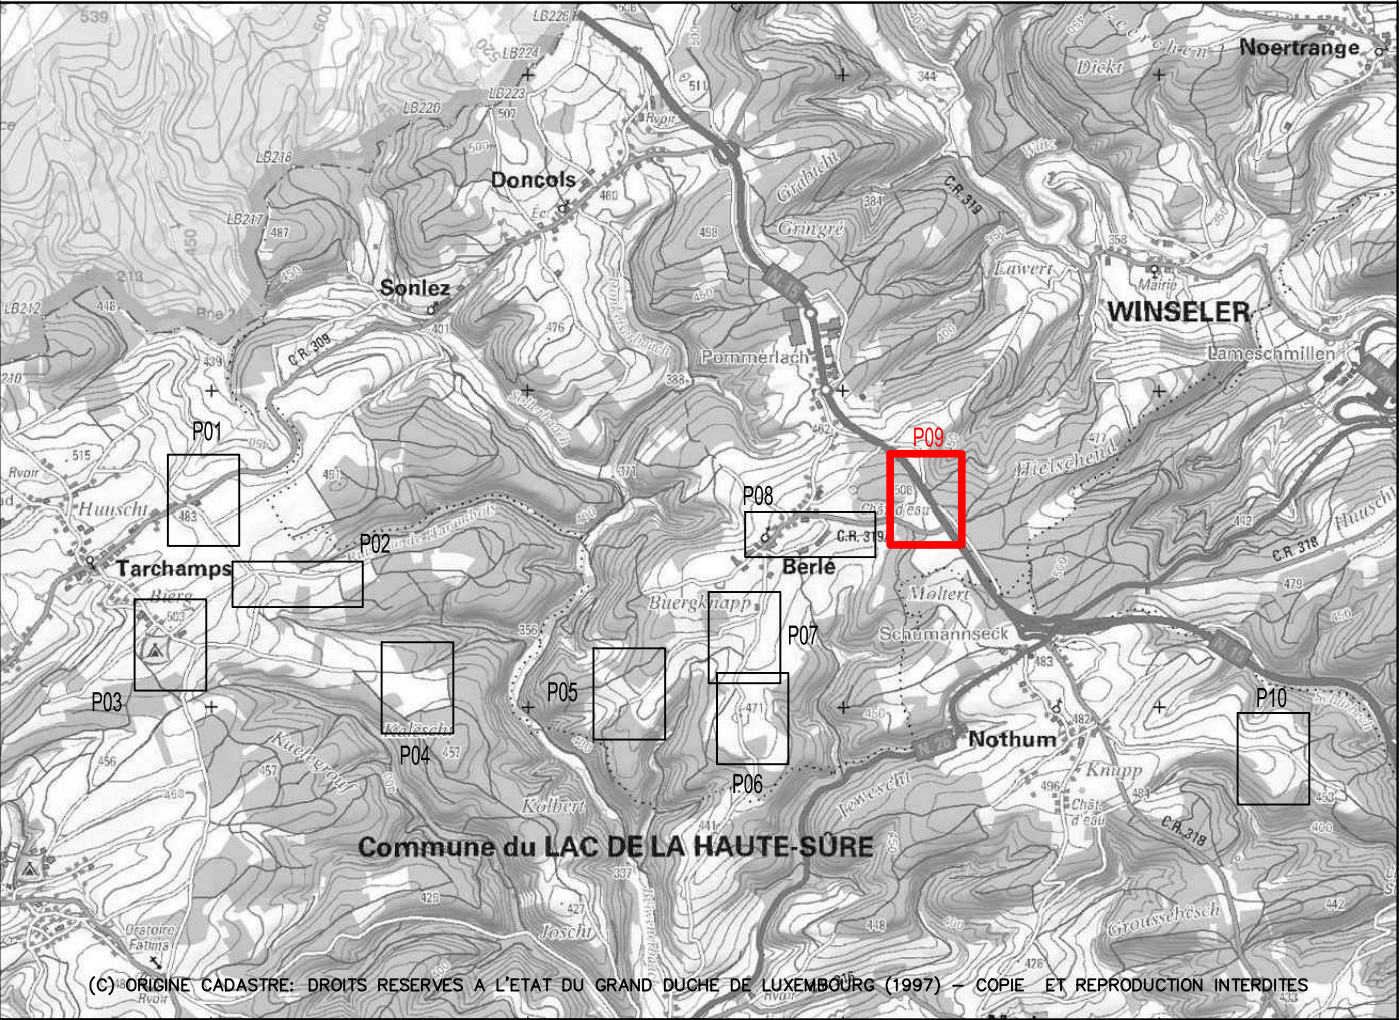



OEKOSTROUM  
11, Rue Principale L-6557 Dickweiler

Projet éolien EESCHPELT-BÄREL			
Dressé par : RCO		Date : 04/02/2025	
Plan : EESC-Surface-250204-P09		EESC-S-RCO-250204-01.dwg	
Echelle : 1/2000		Format : A3	
Thème: Plan P09 Plan des surfaces de terrassement			
Parcelles concernées: 142/1833			