

Parcelle	Commune	Section	Lieudit
380/1360	LAC DE LA HAUTE SURE	MB de NOTHUM	IN DER RICHT SEIT
434/0	LAC DE LA HAUTE SURE	MB de NOTHUM	AUF LASCHENT
433/739	LAC DE LA HAUTE SURE	MB de NOTHUM	AUF LASCHENT
433/738	LAC DE LA HAUTE SURE	MB de NOTHUM	AUF LASCHENT
432/737	LAC DE LA HAUTE SURE	MB de NOTHUM	AUF LASCHENT
431/736	LAC DE LA HAUTE SURE	MB de NOTHUM	AUF LASCHENT
430/735	LAC DE LA HAUTE SURE	MB de NOTHUM	AUF LASCHENT
428/734	LAC DE LA HAUTE SURE	MB de NOTHUM	AUF LASCHENT

Légende

Fondation

Terrassement - Profondeur: 3.85m

Surface 2D: 616 m²

Plateforme et stockage


Terrassement - Profondeur: 0.80m


Surface 2D : 3649 m²

Zone de chantier et accès

Décapage terre arable - Profondeur: 0.25m

Surface 2D : 31868 m²

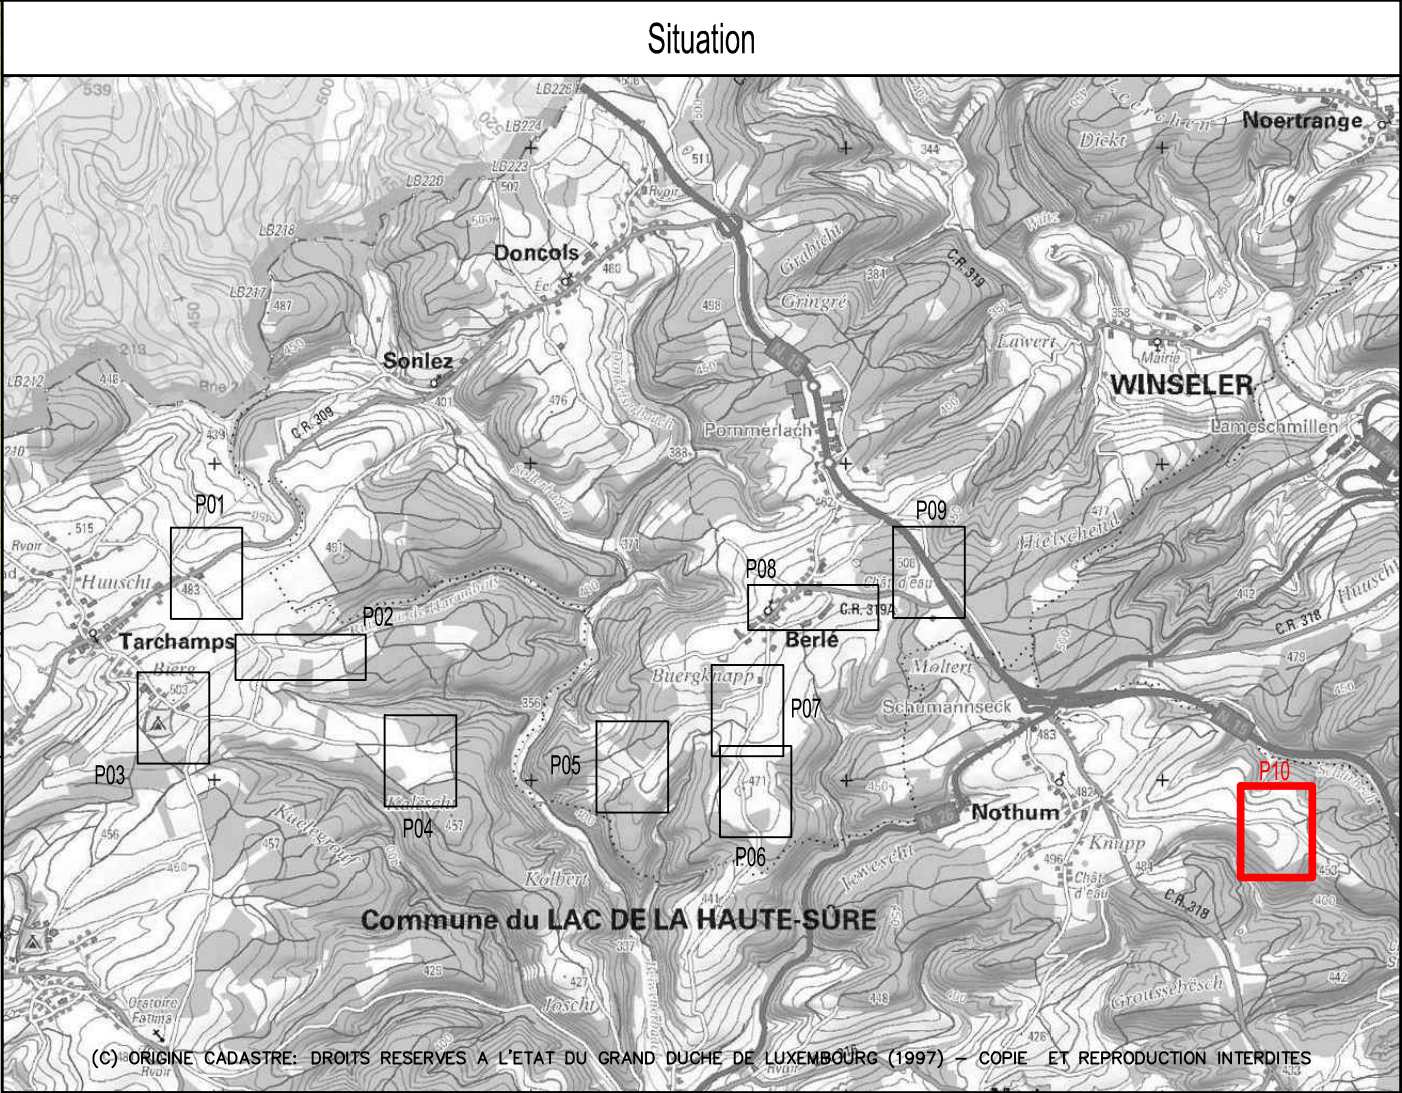



OEKOSTROUM  
11, Rue Principale L-6557 Dickweiler

Projet éolien EESCHPELT-BÄREL

Dressé par :	RCO	Date :	04/02/2025
Plan :	EESC-Surface-250204-P10		EESC-S-RCO-250204-01.dwg
Echelle :	1/2000	Format :	A3
Thème:	Plan P10 Plan des surfaces de terrassement		
Parcelles concernées: 380/1360 - 434/0 - 433/739 - 433/738 - 432/737 - 431/736 - 430/735 - 428/734			