

Légende

Légende vue en plan

Zone rouge : Fondation

Zone orange : Plateforme et stockage

Zone jaune : Accès, montage de la flèche et stockage des pâles

Contour plateforme permanente recouverte de 40 cm de terre arable minimum

Terrain naturel

Courbes de niveau à intervalle de 1m

Légende coupe

Fondation

Couche concassé 100/150

Couche concassé 0/50

Terrain naturel


Terrassement

Fondation		
Volume (m³) : Décapage Epaisseur 25cm	Volume (m³) : Déblais	Volume (m³) : Couche 0/50 Epaisseur 20cm
178	501	123

Plateforme et stockage				
Volume (m³) : Décapage Epaisseur 25cm	Volume (m³) : Déblais	Volume (m³) : Remblais	Volume (m³) : Couche 100/150 Epaisseur 30cm	Volume (m³) : Couche 0/50 Epaisseur 25cm
902	2314	600	963	802

Stockage pâles		Chemin d'accès	
Volume (m³) : Décapage Epaisseur 25cm	Volume (m³) : Couche 0/50 Epaisseur 30cm	Volume (m³) : Décapage Epaisseur 25cm	Volume (m³) : Couche 0/50 Epaisseur 30cm
338	405	758	909

Plateforme permanente	
Volume (m³) : Couche 100/150 Epaisseur 30cm	Volume (m³) : Couche 0/50 Epaisseur 25cm
390	325

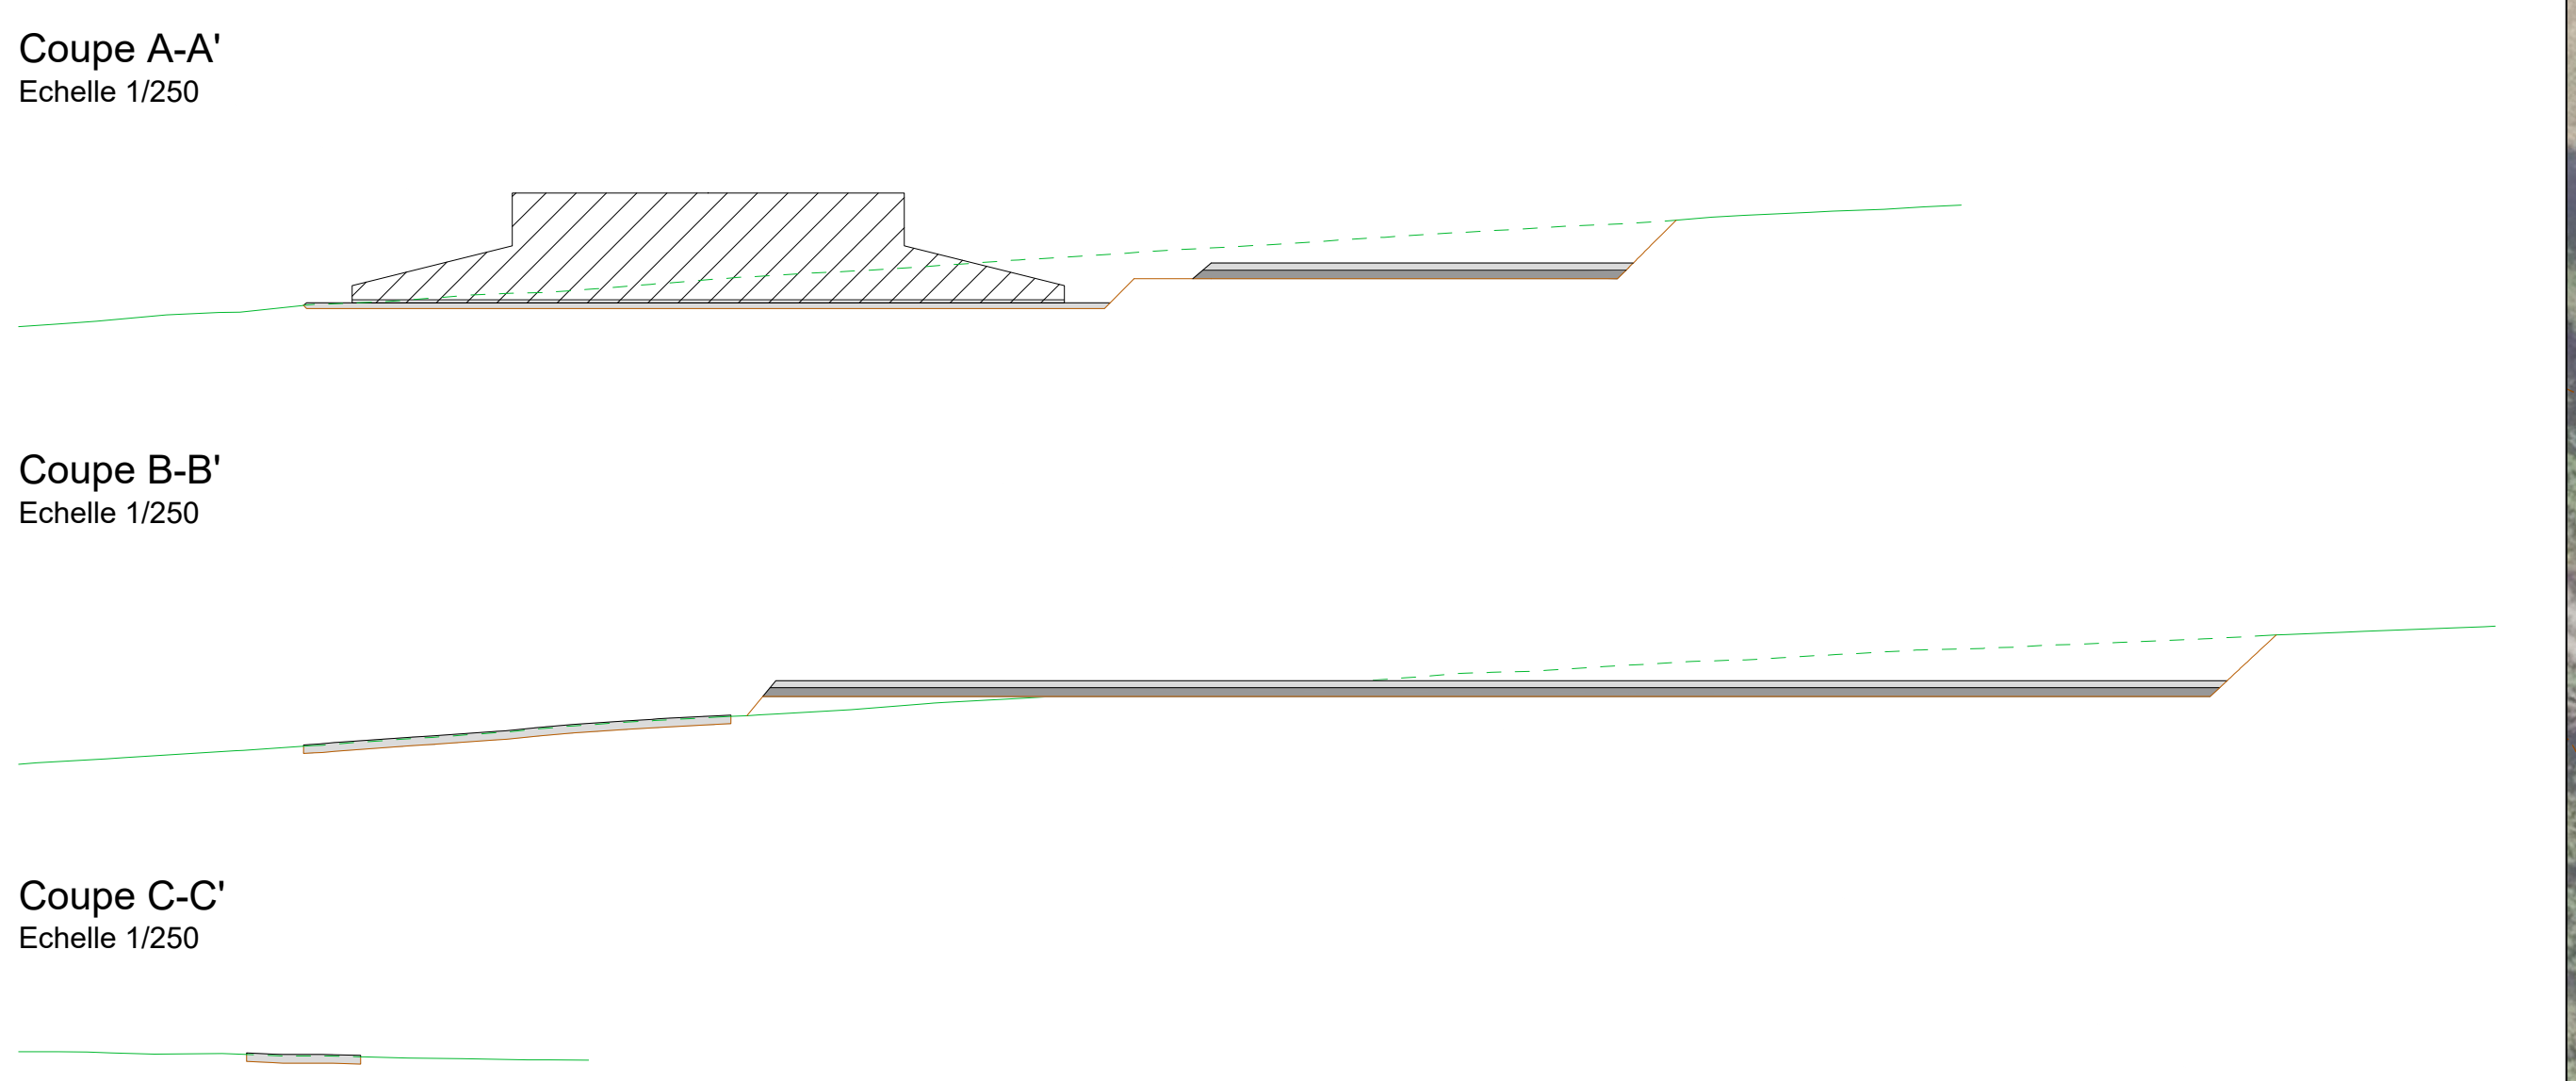

Situation

### Projet éolien EESCHPELT-BÄREL

Thème : Eolienne WEA2

Plan des volumes du terrassement et de la structure de la plateforme

Dressé par :	RCO	Date :	03/02/2025
Plan :	EESC-Volume-WEA5-2500203-WEA2	Fichier :	EESC-RCO-250203-01.dwg
Echelle :	1/500	Format :	A1

OEKOSTROUM

11 Rue Principale

L-6557 Dickweiler