




Légende

Accès
Décapage terre arable -
Profondeur: 0.25m
Surface 2D : 984 m²

Parcelle	Commune	Section	Lieudit
1018/4176	LAC DE LA HAUTE SURE	HA de TARCHAMPS	op dem Bierg
1187/4195	LAC DE LA HAUTE SURE	HA de TARCHAMPS	op dem Scheed
1187/4196	LAC DE LA HAUTE SURE	HA de TARCHAMPS	op dem Scheed
1189/4197	LAC DE LA HAUTE SURE	HA de TARCHAMPS	op dem Scheed
1190/4198	LAC DE LA HAUTE SURE	HA de TARCHAMPS	op dem Scheed
1193/4199	LAC DE LA HAUTE SURE	HA de TARCHAMPS	op dem Scheed

Situation

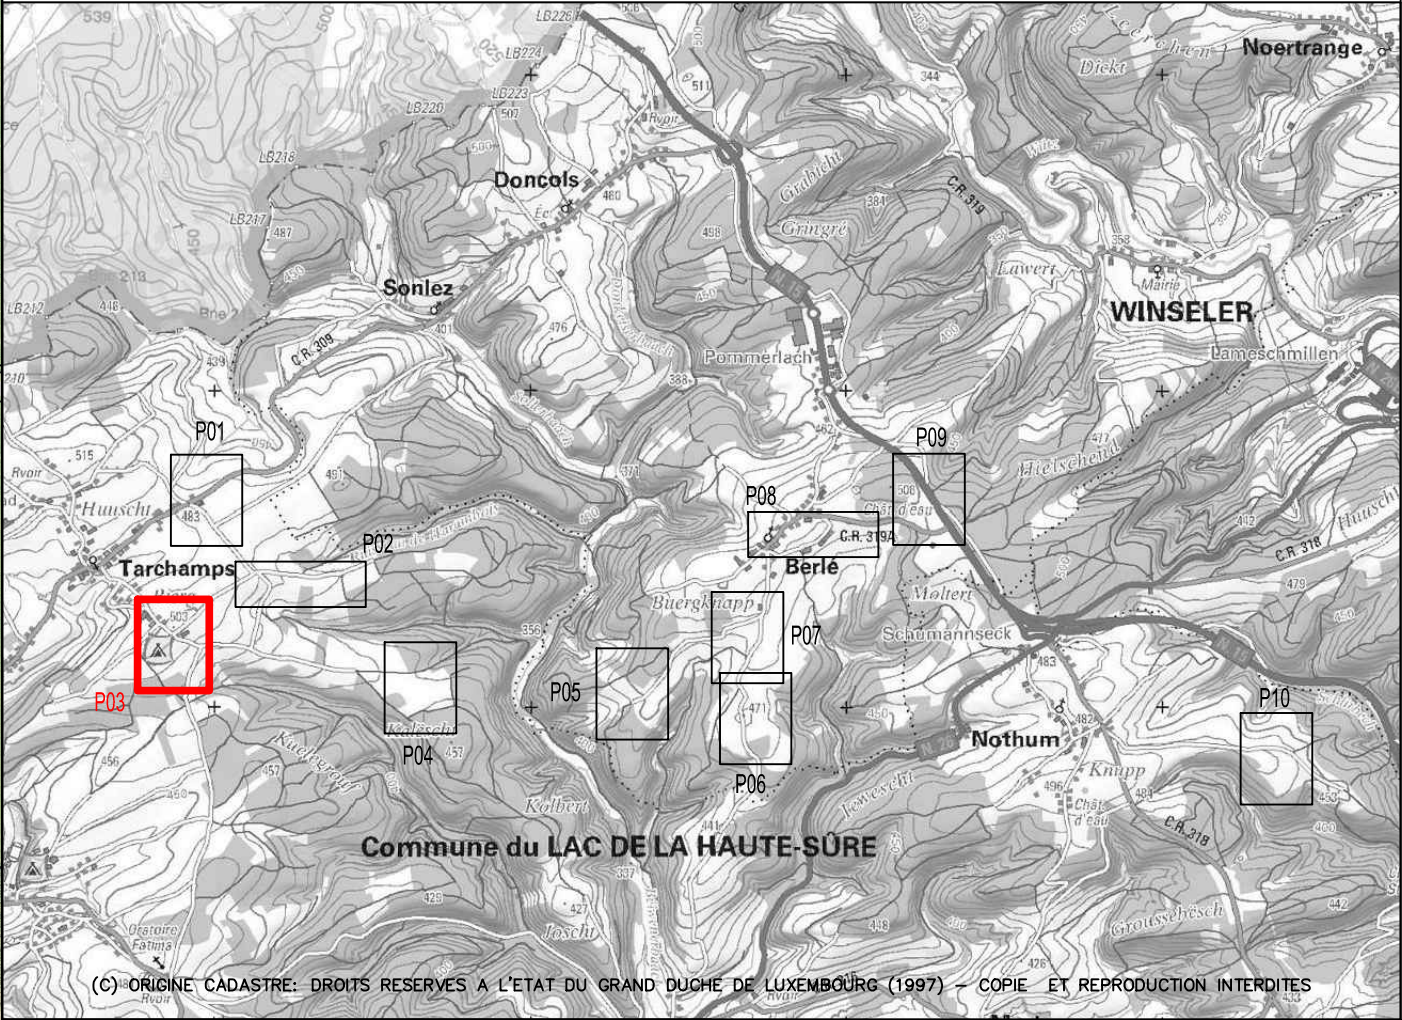



OEKOSTROUM
11, Rue Principale L-6557 Dickweiler

Projet éolien EESCHPELT-BÄREL

Dressé par :	RCO	Date :	04/02/2025
Plan :	EESC-Surface-250204-P03		EESC-S-RCO-250204-01.dwg
Echelle :	1/2000	Format :	A3
Thème:	Plan P03 Plan des surfaces de terrassement		
Parcelles concernées: 1018/4176 - 1187/4195 - 1187/4196 - 1189/4197 - 1190/4198 - 1193/4199			