



Légende

Légende vue en plan

Zone rouge :
Fondation

Zone orange :
Plateforme et stockage

Zone jaune :
Accès , montage de la flèche et stockage des pâles

Contour plateforme permanente
recouverte de 40 cm de terre arable minimum

Terrain naturel

Courbes de niveau à intervalle de 1m

Légende coupe

Fondation

Couche concassé 100/150

Couche concassé 0/50

Terrain naturel

Terrassement

Fondation		
Volume (m³) : Décapage Epaisseur 25cm	Volume (m³) : Déblais	Volume (m³) : Couche 0/50 Epaisseur 20cm
176	489	123

Plateforme et stockage				
Volume (m³) : Décapage Epaisseur 25cm	Volume (m³) : Déblais	Volume (m³) : Remblais	Volume (m³) : Couche 100/150 Epaisseur 30cm	Volume (m³) : Couche 0/50 Epaisseur 25cm
1116	2552	2016	1098	915

Stockage pâles		Chemin d'accès	
Volume (m³) : Décapage Epaisseur 25cm	Volume (m³) : Couche 0/50 Epaisseur 30cm	Volume (m³) : Décapage Epaisseur 25cm	Volume (m³) : Couche 0/50 Epaisseur 30cm
338	405	438	526

Plateforme permanente	
Volume (m³) : Couche 100/150 Epaisseur 30cm	Volume (m³) : Couche 0/50 Epaisseur 25cm
505	421

Situation

Projet éolien EESCHPELT-BÄREL

Thème : Eolienne WEA1

Plan des volumes du terrassement et de la structure de la plateforme

Dressé par : RCO

Date : 03/02/2025

Plan : EESC-Volume-250203-WEA1


Fichier : EESC-Volume-RCO-250203-01.dwg

Echelle : 1/500

Format : A1

OEKOSTROUM
11 Rue Principale
L-6557 Dickweiler

Coupe A-A'
Echelle 1/250

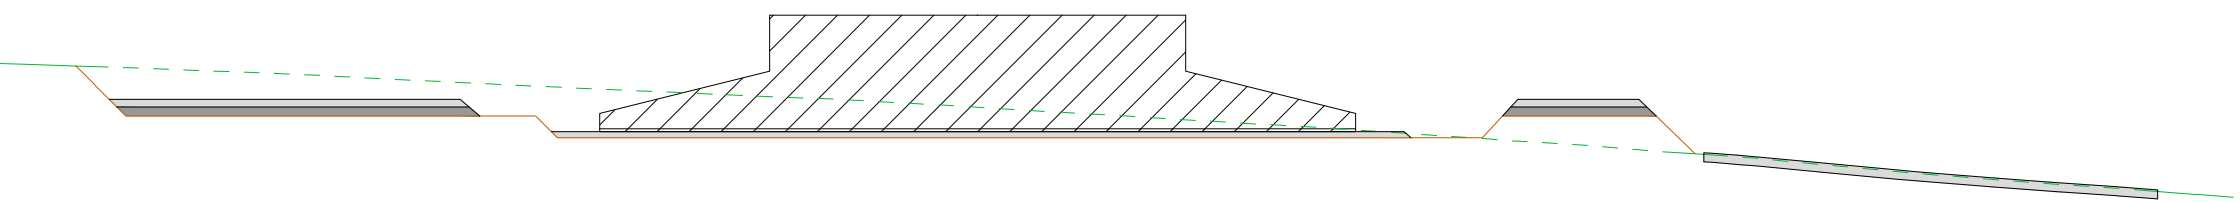

Coupe B-B'
Echelle 1/250

