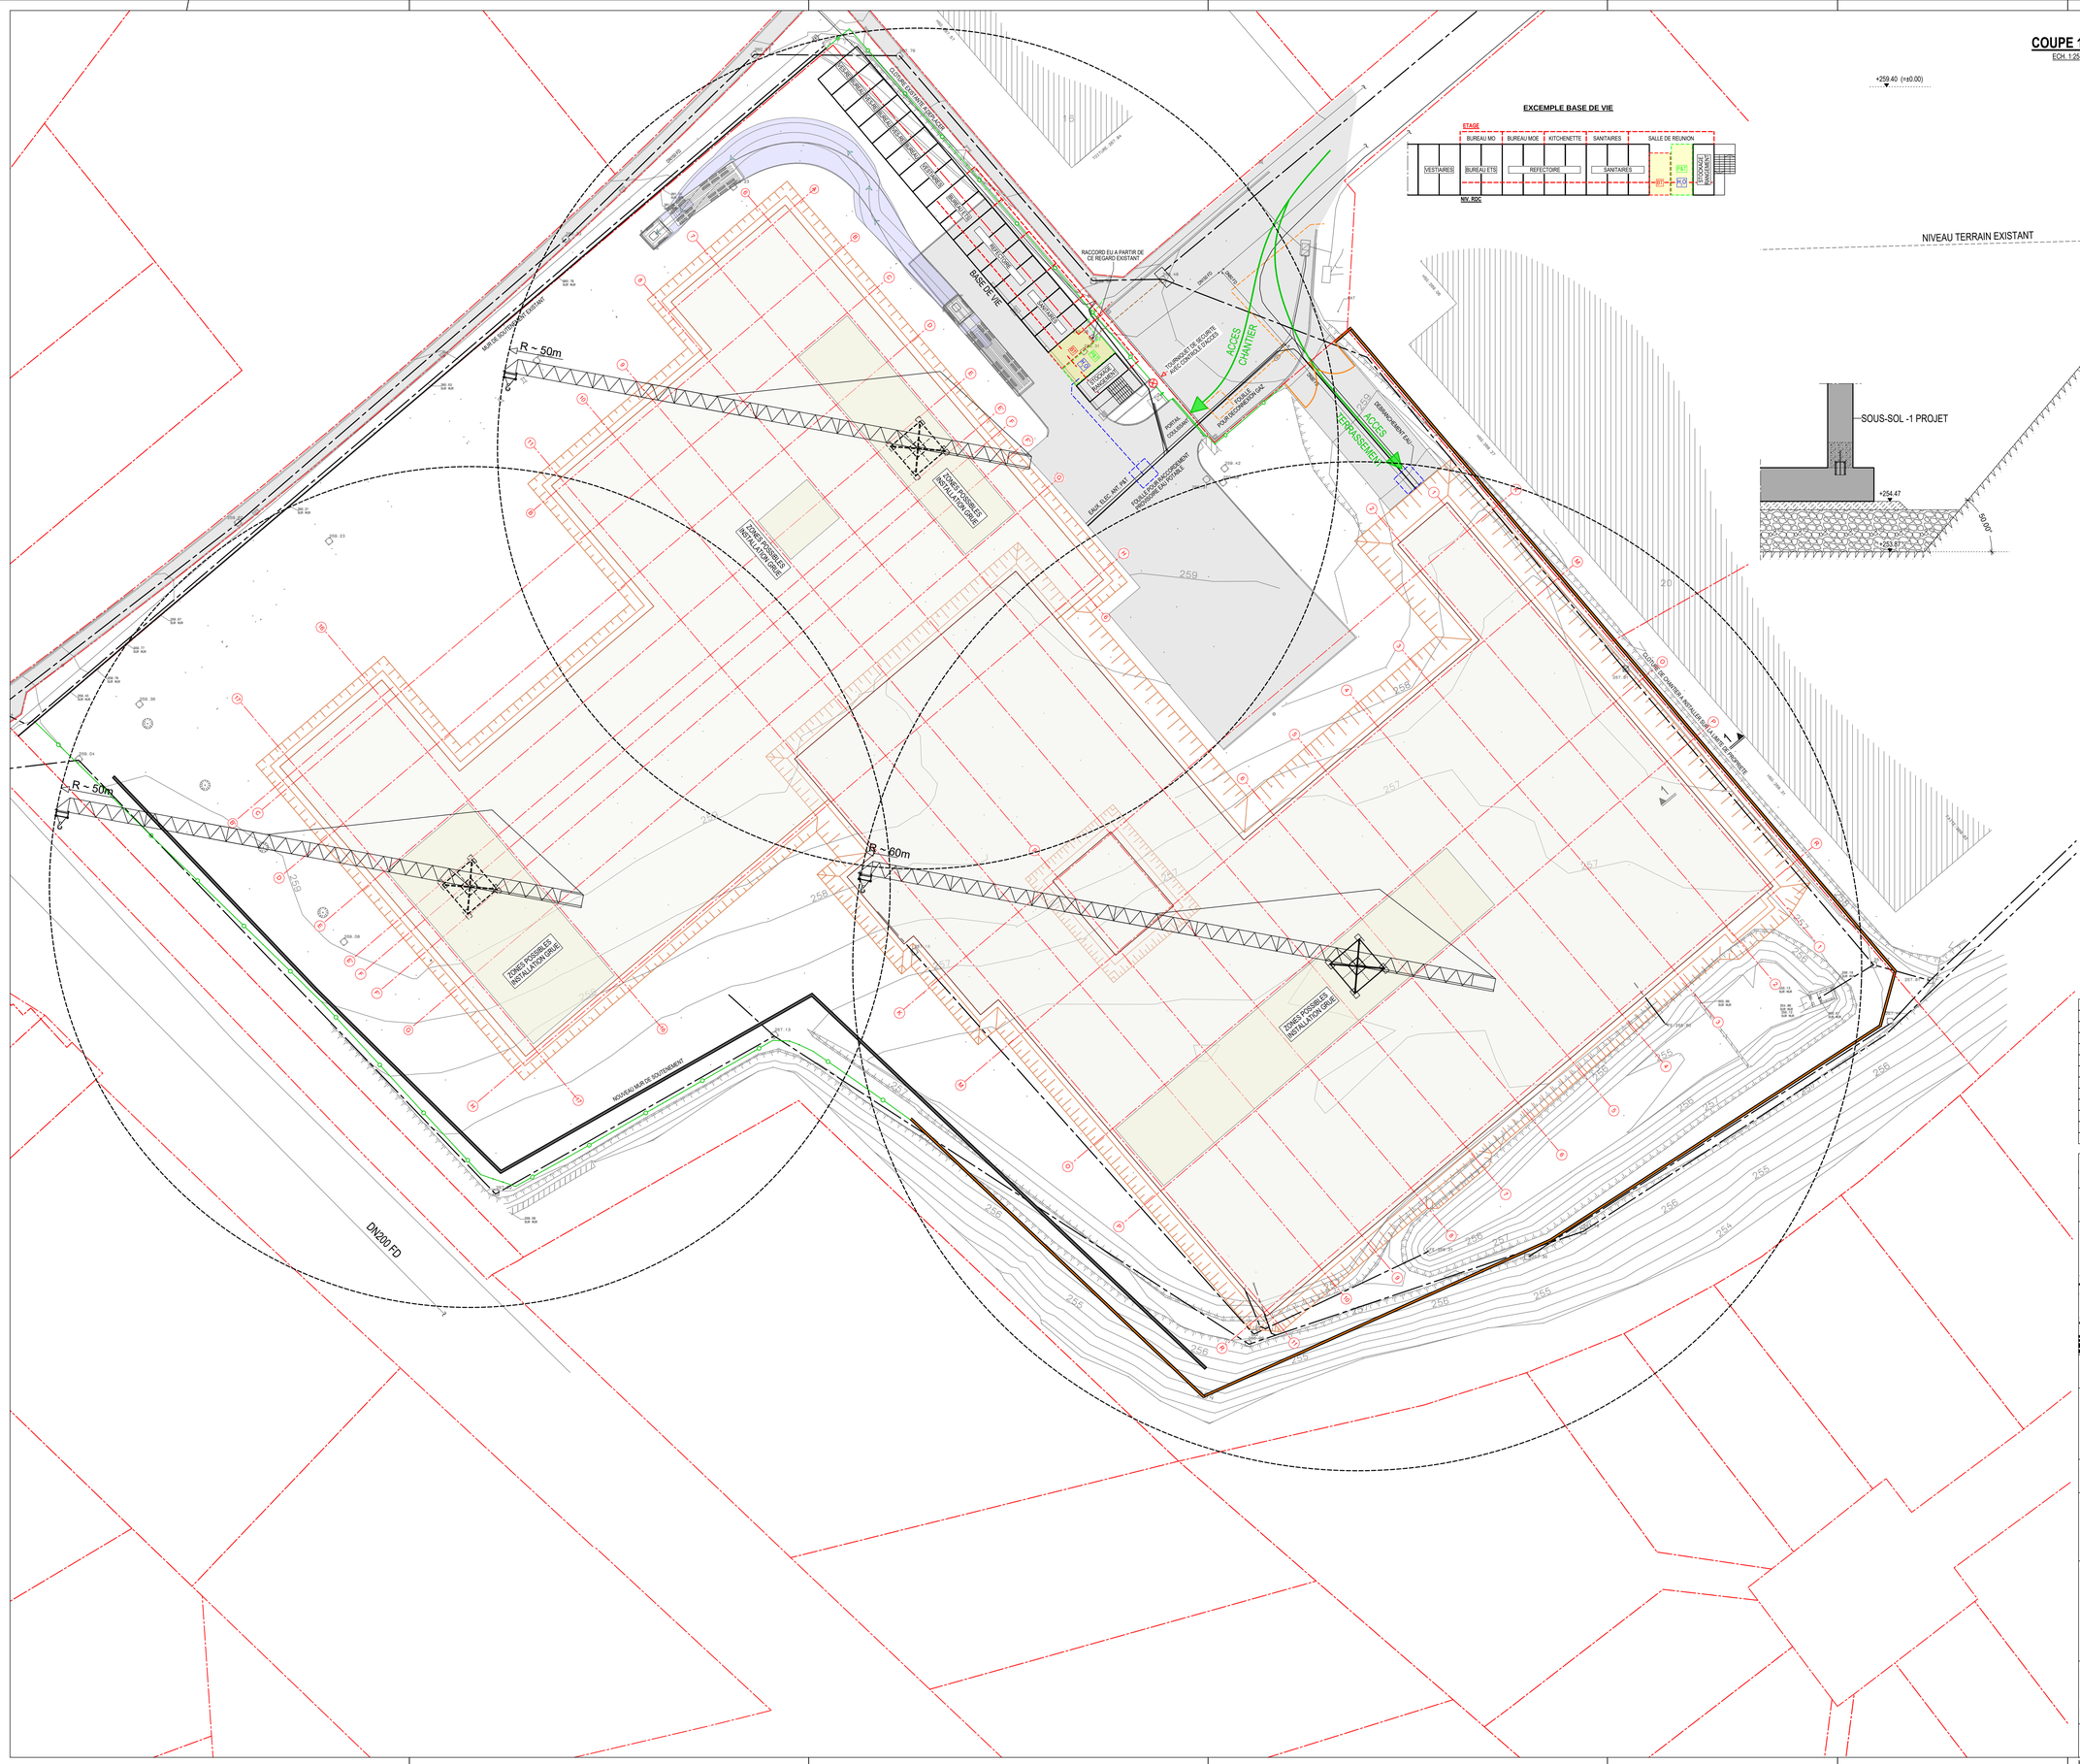

COUPE 1 - 1

ECH. 1:25

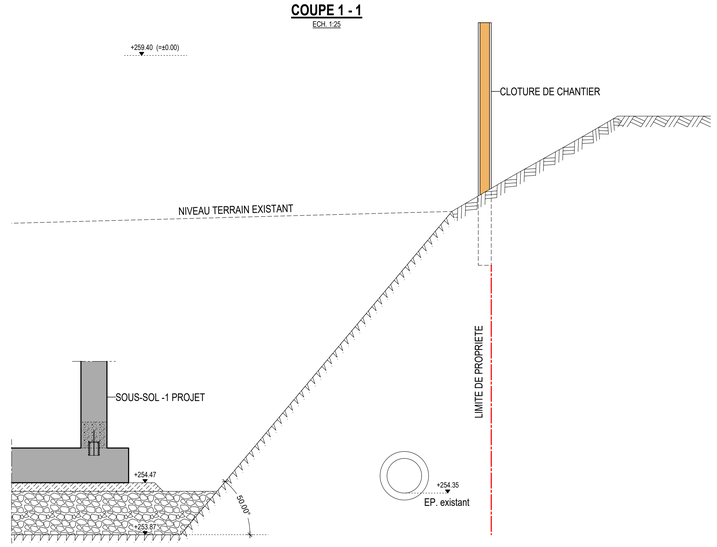

EXCEMPLE BASE DE VIE

LEGENDE

- LIMITE CADASTRALE
- CANALISATION EU / EP EXISTANTE
- CONDUITE GAZ
- ACCES CHANTIER
- CLOTURE EN METAL EXISTANTE
- MUR DE SOUTENEMENT EXISTANT
- CLOTURE CHANTIER EN BOIS
- TERRASSEMENT SOUS-SOL (PHASE 2)

INDEX	DATUM	GEZ.	PLANÄNDERUNG

A U A E -	P 3 -	B E -	X X -	X X -	0 0 2 -	V 2
PLANER/GEWERK	PHASE	PLANART	ZUORDNUNG	EBENE	LFD. NUMMER	INDEX

BAUVORHABEN

CENTRE D'APPUI LOGISTIQUE ET TECHNIQUE

ÜBERSICHT

GEBÄUDE / PLANSCHNITT

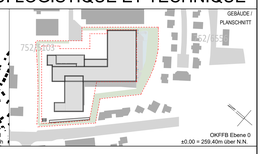

OKFFB Ebene 0
±0.00 = 259.40m über N.N.

BAUHERR

CORPS GRAND-DUCAL INCENDIE & SECOURS

CORPS GRAND-DUCAL INCENDIE & SECOURS
73, route de Diekirch L-7440 Lintgen - Tél. +352 497711
www.cgds.lu - Établissement public - R.C.S. LUXEMBOURG 364 -
Matricule national : 2018 52 000 36

PLANART: Übersichtsplan	SPEZIFIKATION / ZUORDNUNG: Phase 2
PLANBEZEICHNUNG: Baustelleneinrichtung - Rohbau	
PROJEKTNUMMER / NAME INTERN: 1947 CALT 2.0	PROJEKTPHASE: APD Avant Projet Detaillé
MOE: CALT MERSCH, 23, RUE DE STAVELOT, L-9280 DIEKIRCH	PLANUNGSSTAND: Zur Prüfung
PLANVERFASSER: INCA INNOVATIVE ENGINEERING, 47, rue Gabriel Lippmann, L-6947 NIEDERANVEN, Tel. 42 68 90 1, Fax 42 68 90, E-mail info@inca.lu, URL www.inca.lu	INHALT DWG - Inhalt DWG BA2_____
	INHALT DWG - Inhalt DWG BA3_____
	INHALT DWG - Inhalt DWG BA4_____
	INHALT DWG - Inhalt DWG BA5_____
INTERNE FREIGABE: Niederanven / 30.01.2025 AR	FREIGABE
ORT./DATUM / PLANVERFASSER	ORT./DATUM

30.01.2025	SM	1:250	CALT	A0	30.01.2025
ERST. DATUM / ERST.	GEPRÜFT	MASSSTAB	PRJ - ABKZ. CGDIS	BLATTGRÖSSE	PLOTDATUM

H/B = 841 / 1189 (1.00m²)

Allplan 2023