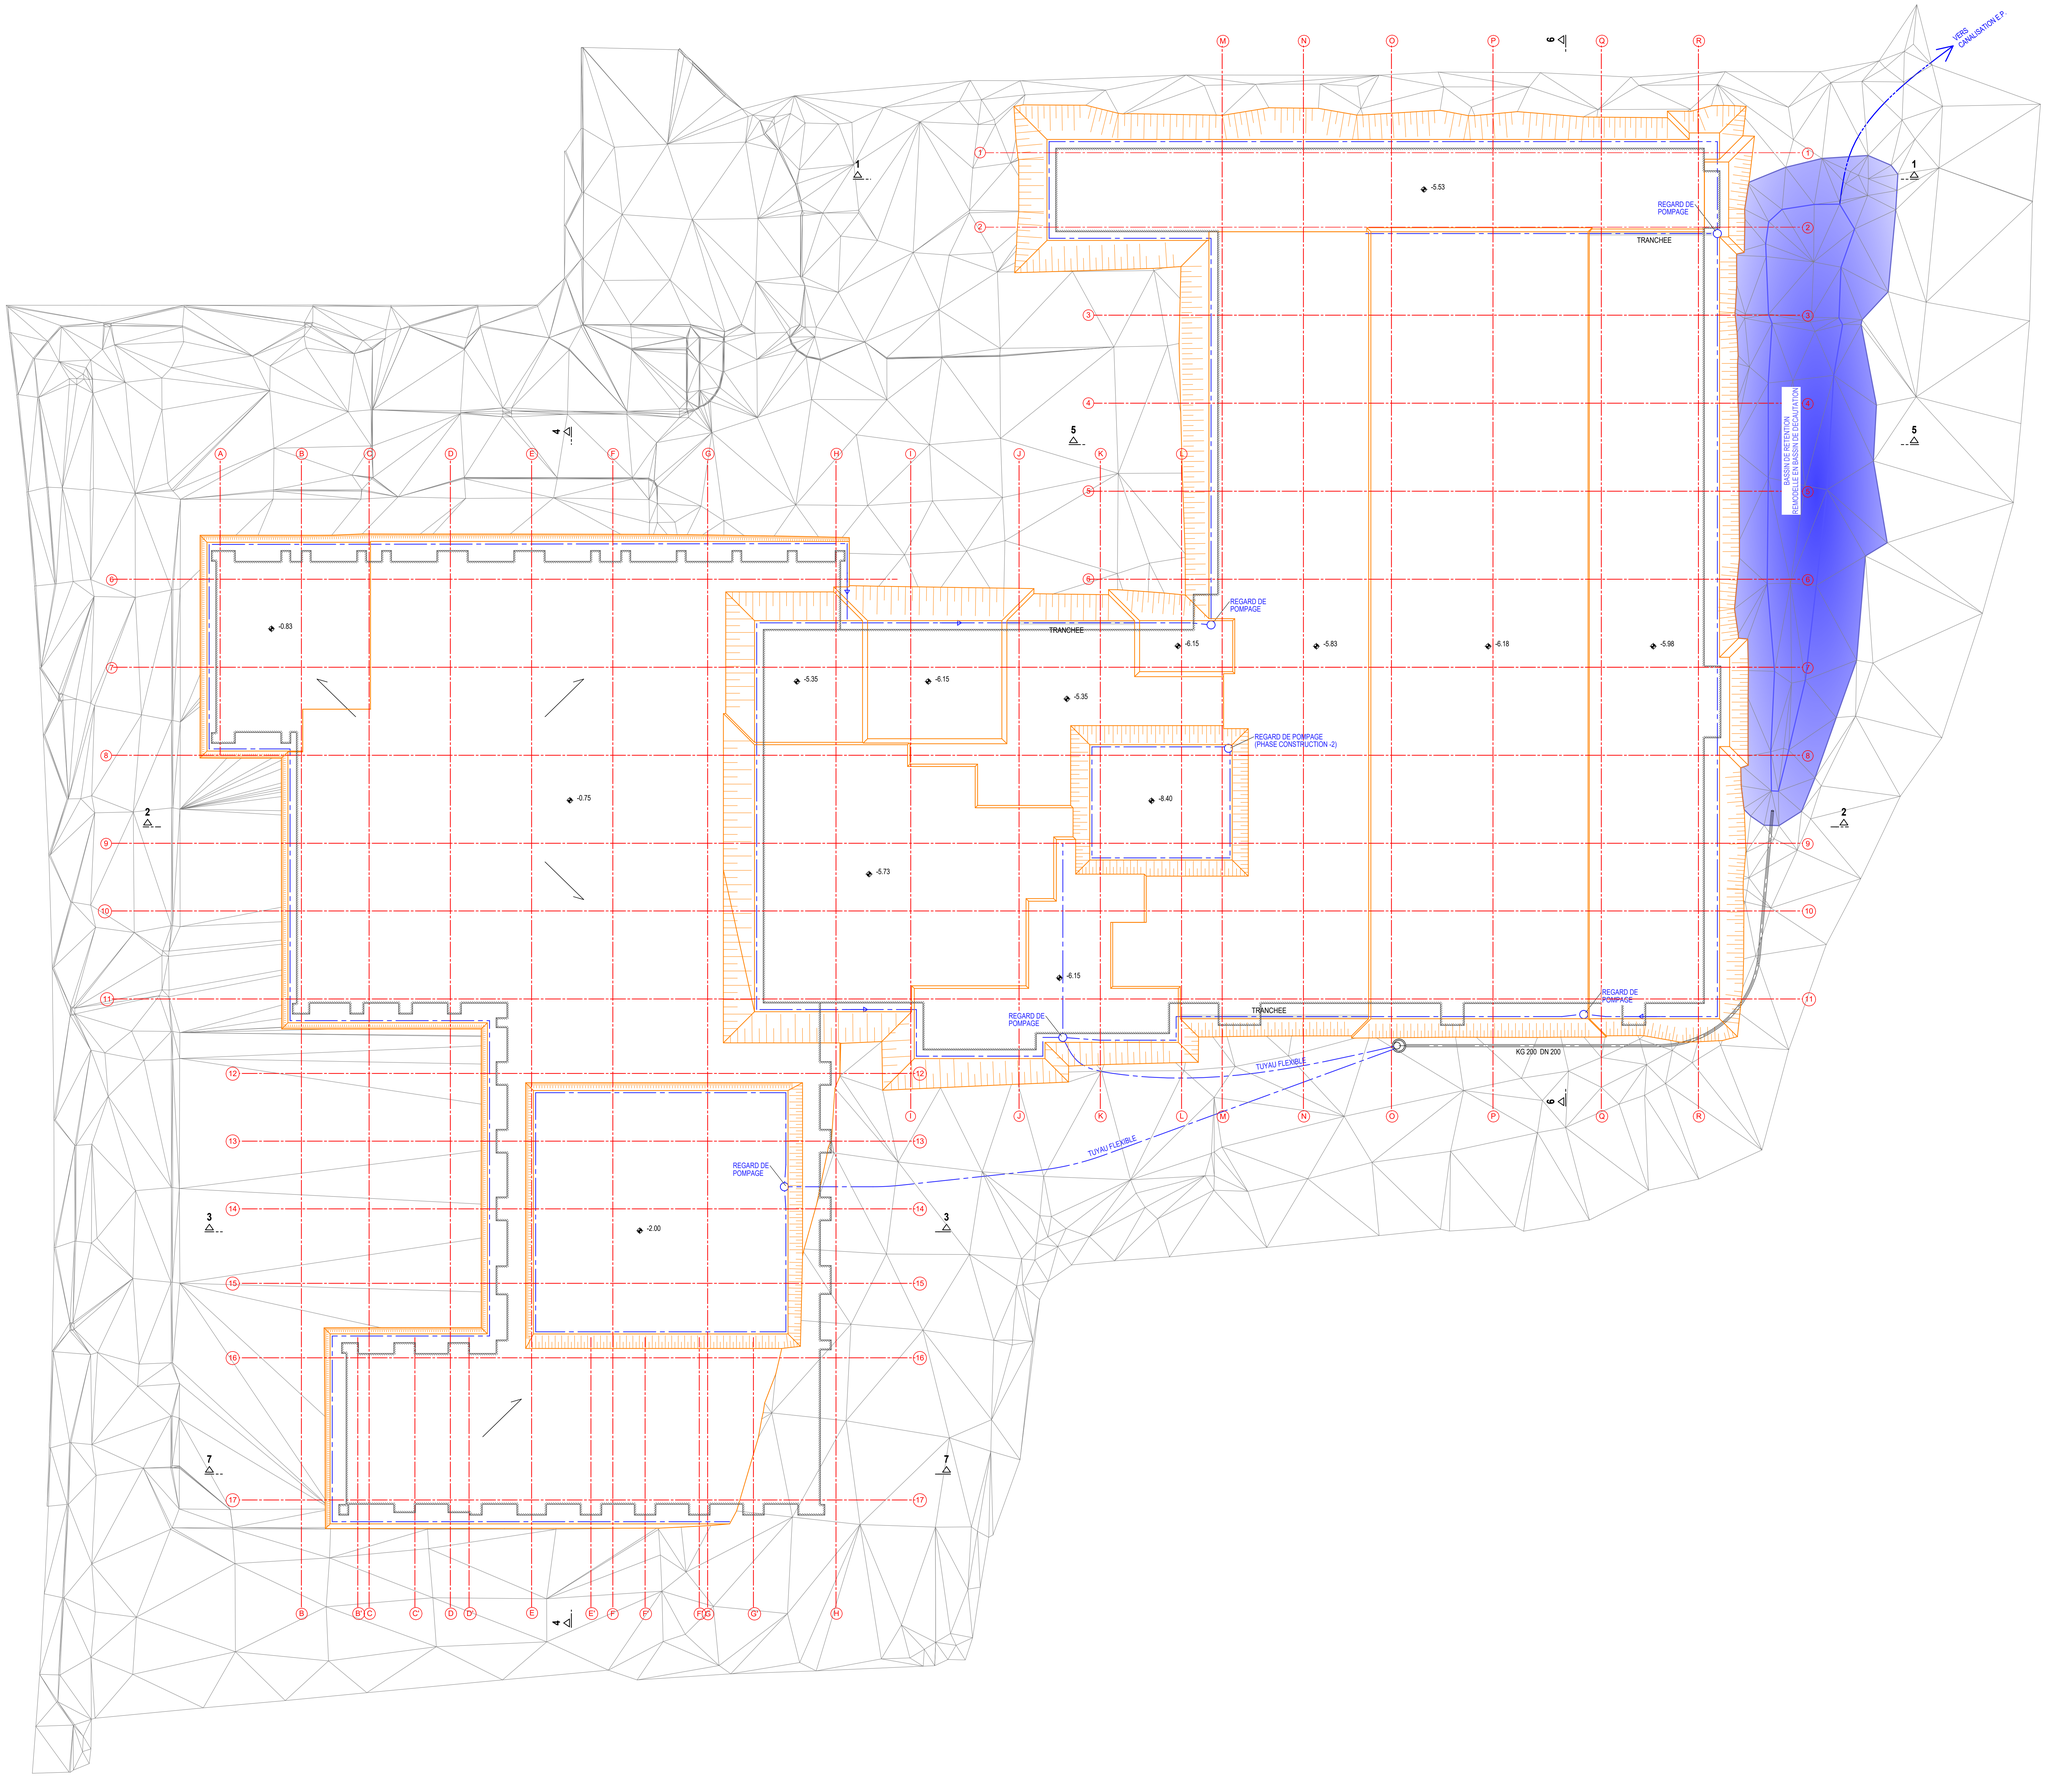

COUPE TYPE DRAINAGE

1:20

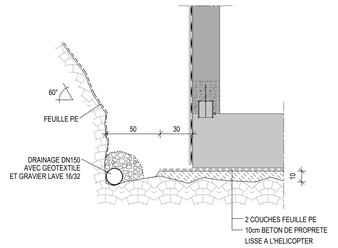

LEGENDE:

- TERRAIN INITIALE
- NIVEAU TERRASSEMENT
- RIGOLE PERIPHERIQUE

INDEX	DATUM	GEZ.	PLANÄNDERUNG

PLANER/GEWERK	PHASE	PLANART	ZUORDNUNG	EBENE	LFD. NUMMER	INDEX
TWPL	P3	BG	XX	XX	050	V2

BAUVORHABEN

CENTRE D'APPUI LOGISTIQUE ET TECHNIQUE

ÜBERSICHT

GEBÄUDE / PLANSCHNITT

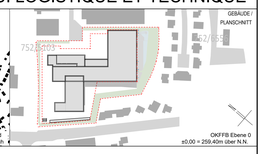

BAUHERR

CORPS GRAND-DUCAL INCENDIE & SECOURS

CORPS GRAND-DUCAL INCENDIE & SECOURS
73, route de Diekirch L-7440 Lintgen - Tél. : +352 497711
www.cgds.lu - Établissement public - R.C.S. LUXEMBOURG J64 - Matricule national : 2018 52 000 39

PLANART ÜBERSICHTSPLAN	SPEZIFIKATION / ZUORDNUNG AUSHUBPLAN
PLANBEZEICHNUNG GENERALAUSHUB	
PROJEKTNUMMER / NAME INTERN 1947 CALT 2.0	PROJEKTPHASE APD Avant Projet Detaillé
MOE CALT MERSCH 23, RUE DE STAVELOT L-9280 DIEKIRCH	PLANUNGSSTAND Zur Prüfung

INHALT DWG - Inhalt DWG.BA2____

PLANER/GEWERK	PHASE	PLANART	ZUORDNUNG	EBENE	LFD. NUMMER	INDEX

INHALT DWG - Inhalt DWG.BA3____

PLANER/GEWERK	PHASE	PLANART	ZUORDNUNG	EBENE	LFD. NUMMER	INDEX

INHALT DWG - Inhalt DWG.BA4____

PLANER/GEWERK	PHASE	PLANART	ZUORDNUNG	EBENE	LFD. NUMMER	INDEX

INHALT DWG - Inhalt DWG.BA5____

PLANER/GEWERK	PHASE	PLANART	ZUORDNUNG	EBENE	LFD. NUMMER	INDEX

PLANVERFASSER

INCA INNOVATIVE ENGINEERING
47, rue Gabriel Lippmann
Tel.: 42 69 90 1
E-mail : info@inca.lu
L-6947 NIEDERANVEN
URL : www.inca.lu

INTERNE FREIGABE		FREIGABE
25.02.2025	GOL	
ORT /DATUM	PLANVERFASSER	ORT /DATUM

ERST. DATUM / ERST	GEPRÜFT	MASSSTAB	PRJ - ABKZ. CGDIS	BLATTGRÖSSE	PLOTDATUM
22.01.2025	SM	1:200	CALT	A0	22.01.2025

H/B = 841 / 1189 (1.00m²)

Allplan 2024