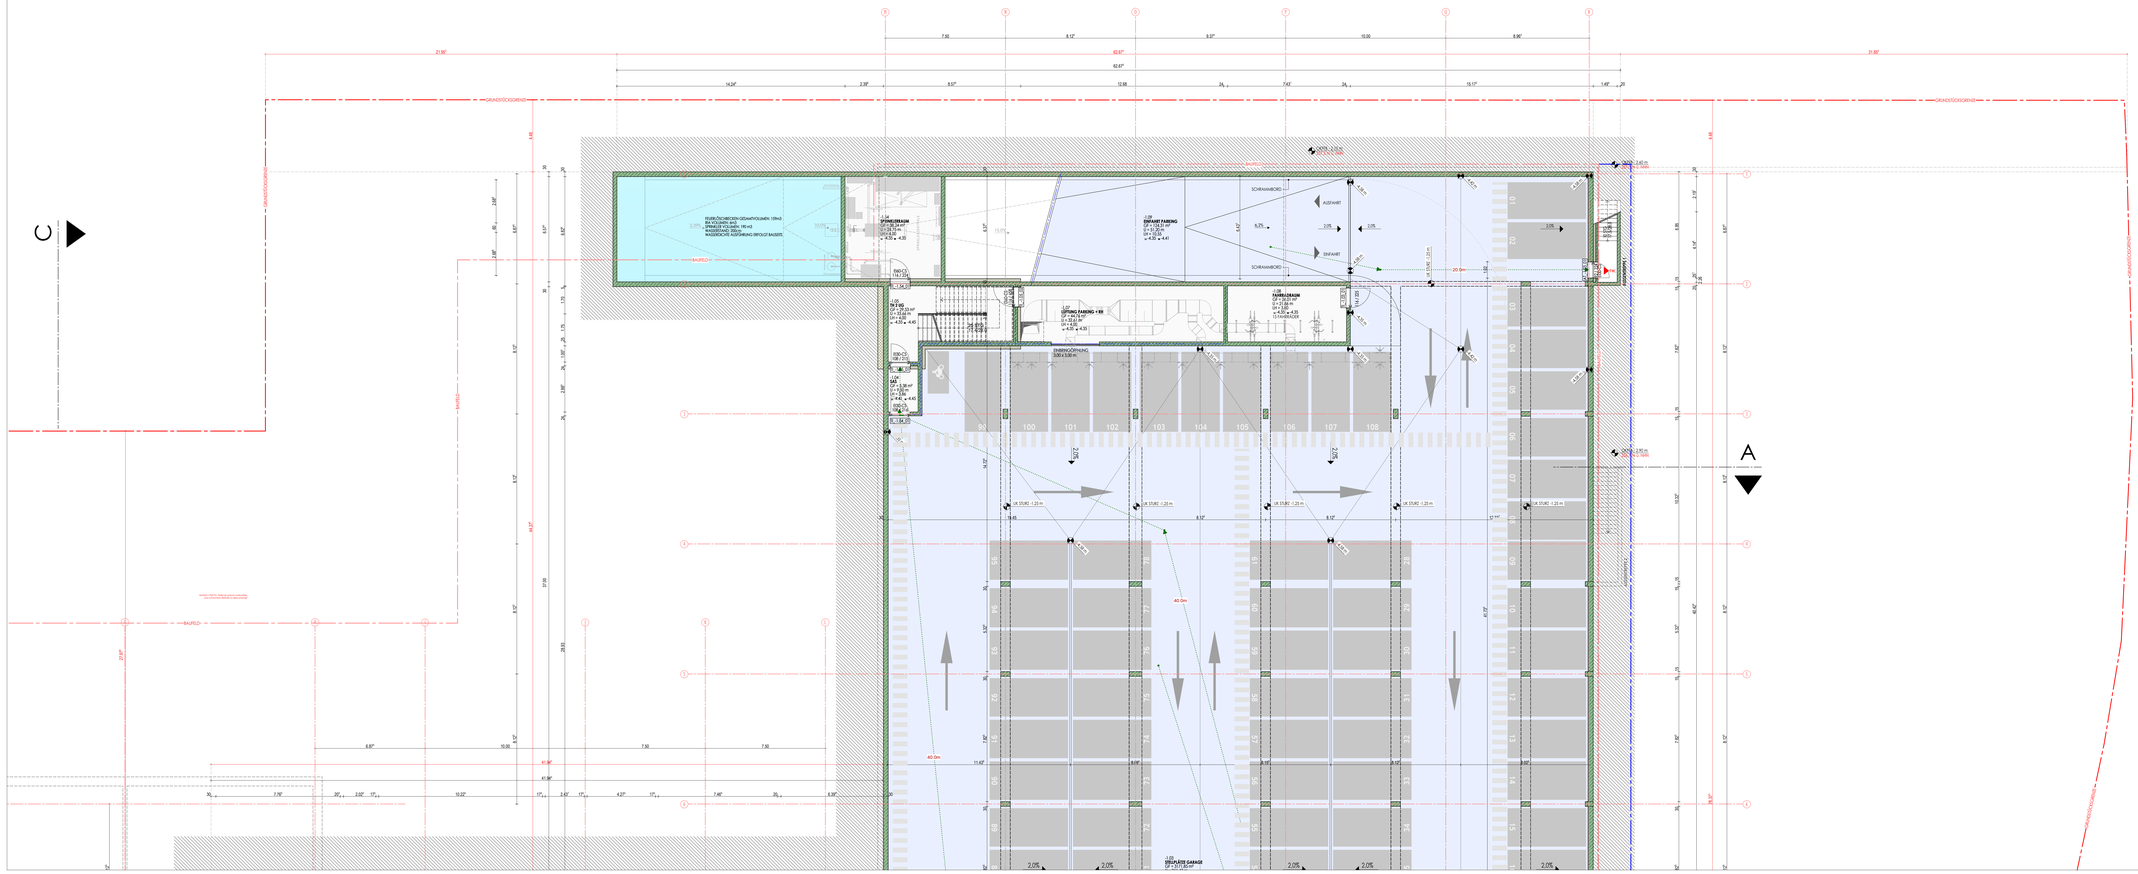
C
A
GRUNDSTÜCKSGRENZE
BAUFELD
ABSTURZSICHERUNG
ABSTURZSICHERUNG H = 1.10 m
ABSTURZSICHERUNG H = 1.40 m
FEUERLÖSCHBECKEN GESAMTVOLUMEN: 120m3
INH. NUTZBARES VOLUMEN: 100m3
SPRINKLER VOLUMEN: 180 m3
WASSERDICHE AUSFÜHRUNG GEMÄSS BAUGESETZ
SPRINKLERZENTRALE
ELEKTRORAUM
ELEKTRORAUM
ELEKTRORAUM