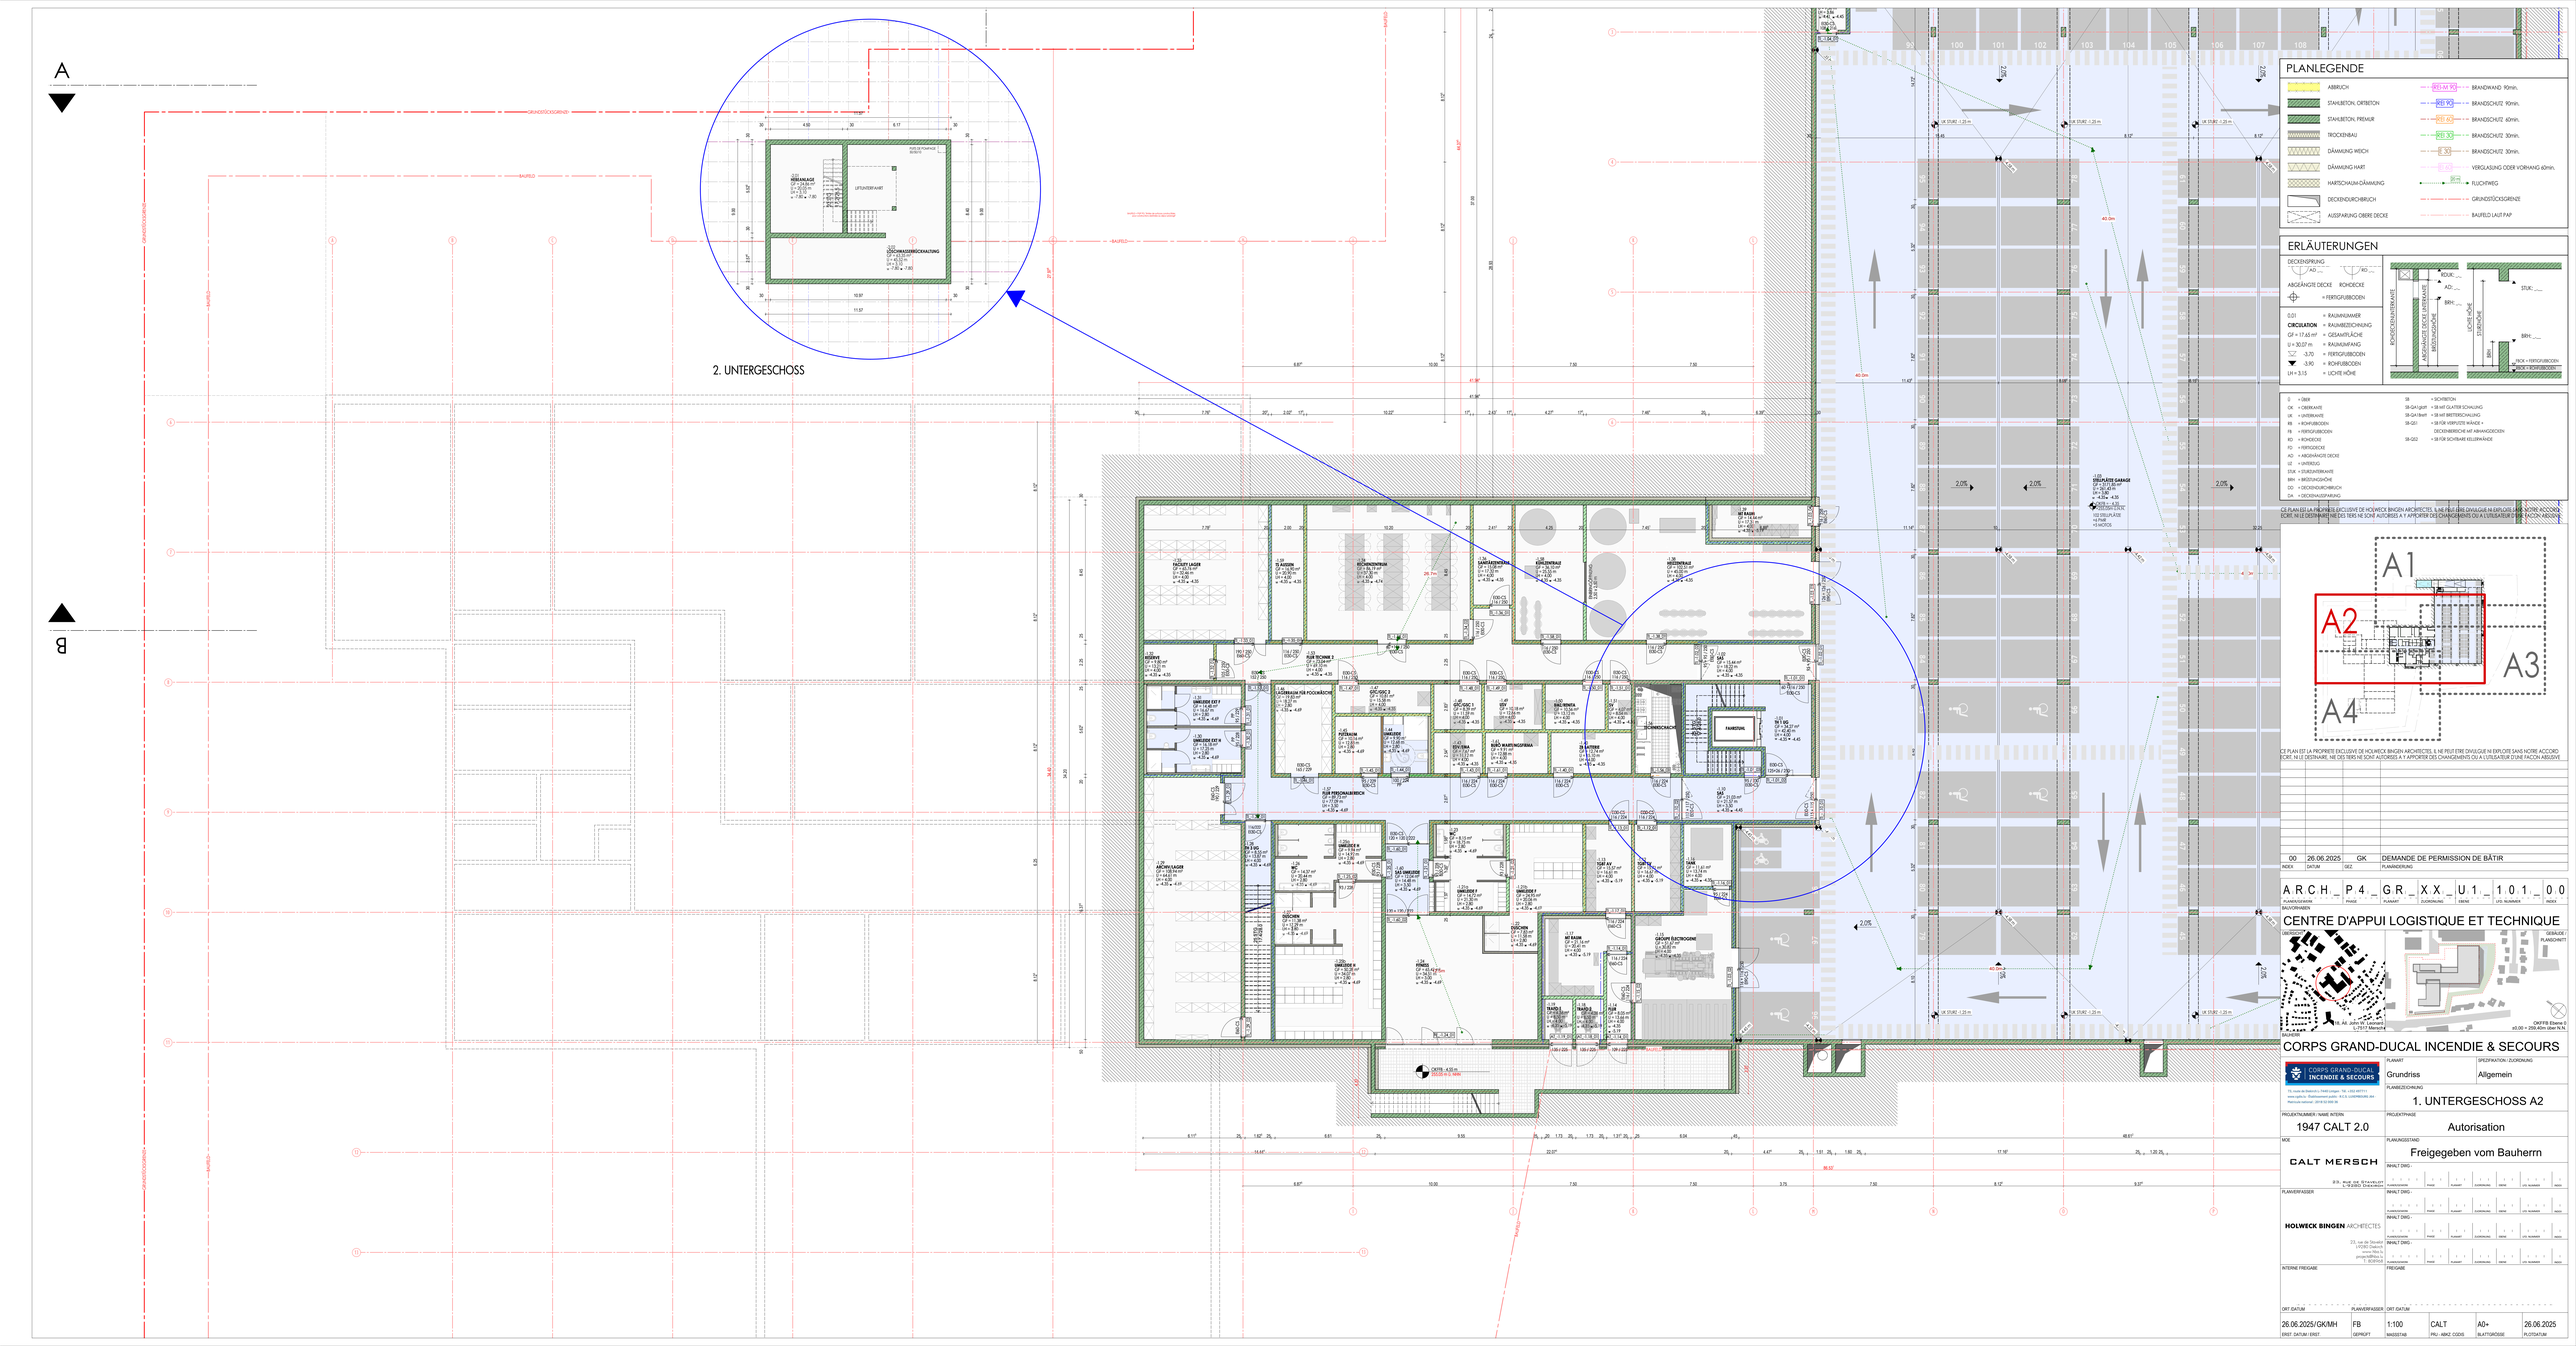
A
B
2. UNTERGESCHOSS
PLANLEGENDE
ABBRUCH
STAHLBETON, ORTBETON
STAHLBETON, FERTIGTEILE
TROCKENBAU
DÄMMUNG WEICH
DÄMMUNG HART
HARTSCHAUM-DÄMMUNG
DECKENDURCHBRUCH
AUSSPARUNG OBERE DECKE
BRANDWAND 90min.
BRANDSCHUTZ 90min.
BRANDSCHUTZ 60min.
BRANDSCHUTZ 30min.
BRANDSCHUTZ 30min.
VERGLASUNG ODER VORHANG 60min.
FLUCHTWEG
GRUNDSTÜCKSGRENZE
BAUFELD LAUT PAP
ERLÄUTERUNGEN
DECKENSPRUNG
ABGÄNGIGE DECKE
RICHTDECKE
= FERTIGFUßBODEN
0.01 = RAUMNUMMER
CIRCULATION = RAUMBEZEICHNUNG
GF = 17.63 m² = GESAMTFLÄCHE
U = 30.07 m = RAUMUMFANG
-3.70 = FERTIGFUßBODEN
-3.90 = ROHFUßBODEN
LH = 3.15 = LICHTE HÖHE
ROHDECKE
AD
BRH
STUK
LICHTE HÖHE
ROHDECKE
ABGÄNGIGE DECKE UNTERKANTE
ABGÄNGIGE DECKE OBERKANTE
BRH
FERTIGFUßBODEN
ROHFUßBODEN
ü = ÜBER
OK = OBERKANTE
UK = UNTERKANTE
RB = ROHFUßBODEN
FB = FERTIGFUßBODEN
RD = ROHDECKE
FD = FERTIGDECKE
AD = ABGÄNGIGE DECKE
UZ = UNTERZUG
STAR = STAHLBETONRAHMEN
BRH = BRÜSTUNGSHÖHE
DD = DECKENDURCHBRUCH
DA = DECKENAUSSPARUNG
SB = SICHTBETON
SB-GA1glatt = SB MIT GLATTER SCHALUNG
SB-GA1bes = SB MIT BESTRICHUNG
SB-GS1 = SB FÜR VERPUTZTE WÄNDE + DECKENBEREICH MIT ABHANGDECKEN
SB-GS2 = SB FÜR SICHTBARE KELLERWÄNDE
CE PLAN EST LA PROPRIETE EXCLUSIVE DE HOLWECK BINGEN ARCHITECTES. IL NE PEUT ETRE DIVULGUE NI EXPLOITE SANS NOTRE ACCORD ECRIT. NI LE DESTINAIRE, NE DES TIERS NE SONT AUTORISES A Y APPORTER DES CHANGEMENTS OU A L'UTILISATEUR D'UNE FACON ABUSIVE
A1
A2
A3
A4
00 | 26.06.2025 | GK | DEMANDE DE PERMISSION DE BÂTIR
INDEX | DATUM | GEZ | PLANBEZEICHNUNG
A.R.C.H._P.4._G.R._X.X._U.1._1.0.1._0.0
PLANKLASSIFIKATION | PHASE | PLANART | ZUORDNUNG | EBENE | LFD. NUMMER | INDEX
BAUVORHABEN
CENTRE D'APPUI LOGISTIQUE ET TECHNIQUE
LAGEPLAN
SCHALE / PLANGRÖßE
OKFFB Etage 0 ±0.00 = 209.40m über N.N.
CORPS GRAND-DUCAL INCENDIE & SECOURS
CORPS GRAND-DUCAL INCENDIE & SECOURS
PLANART
Grundriss
SPEZIFIKATION / ZUORDNUNG
Allgemein
PLANBEZEICHNUNG
1. UNTERGESCHOSS A2
PROJEKTNUMMER / NAME INTERN
1947 CALT 2.0
PROJEKTPHASE
Autorisation
MOE
CALT MERSCH
PLANUNGSSTAND
Freigegeben vom Bauherrn
PLANVERFASSER
HOLWECK BINGEN ARCHITECTES
INHALT DWG
INTERNE FREIGABE
FREIGABE
ORT | DATUM
PLANVERFASSER
ORT | DATUM
26.06.2025/GK/MH | FB | 1:100 | CALT | A0+ | 26.06.2025
ERST. DATUM / ERST | GEPRÜFT | MAßSTAB | PRJ. / ABK2. CODE | BLATTGRÖßE | PLOTDATUM