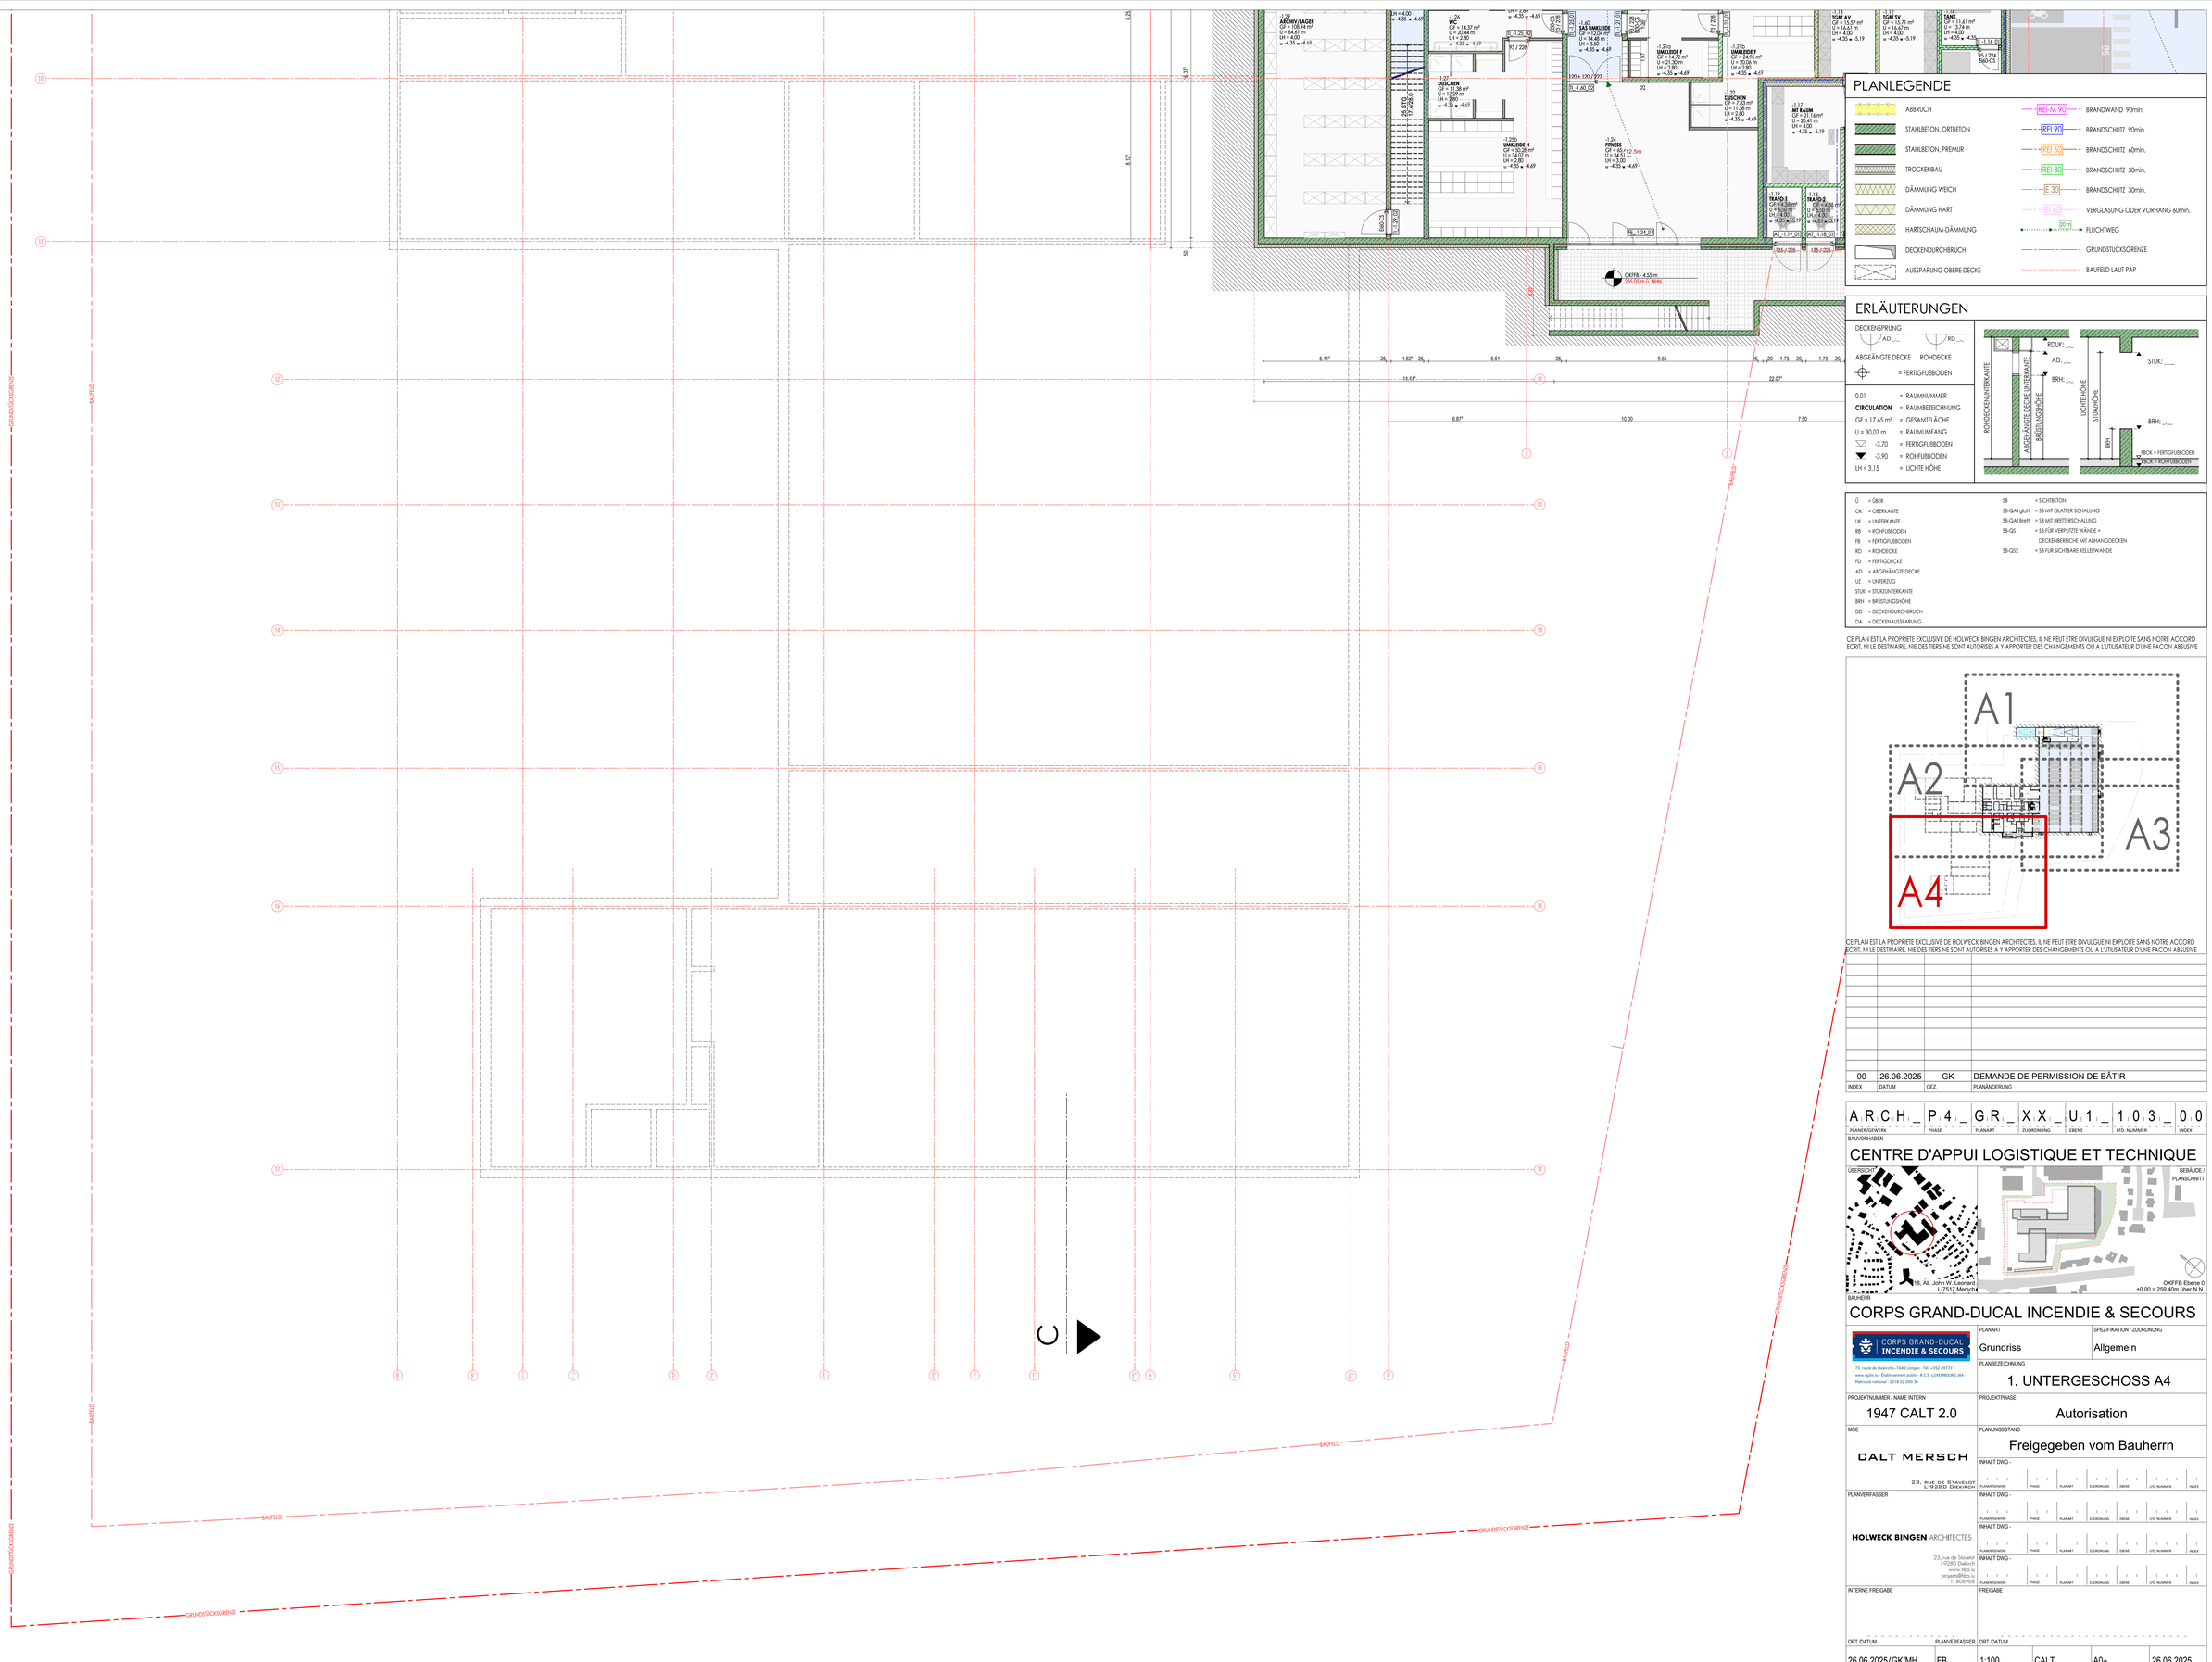

PLANLEGENDE

- ABBRUCH
- STAHLBETON, ORTBETON
- STAHLBETON, PREMUR
- TROCKENBAU
- DÄMMUNG WEICH
- DÄMMUNG HART
- HARTSCHAUM-DÄMMUNG
- DECKENDURCHBRUCH
- AUSSPARUNG OBERE DECKE
- BRANDWAND 90min. (REI-M 90)
- BRANDSCHUTZ 90min. (REI 90)
- BRANDSCHUTZ 60min. (REI 60)
- BRANDSCHUTZ 30min. (REI 30)
- BRANDSCHUTZ 30min. (E 30)
- VERGLASUNG ODER VORHANG 60min. (EI 60)
- FLUCHTWEG (60 m)
- GRUNDSTÜCKSGRENZE
- BAUFELD LAUT PAP

ERLÄUTERUNGEN

DECKENSPRUNG AD RD

ABGEÄNGTE DECKE ROHDECKE

= FERTIGFUßBODEN

0.01	=	RAUMNUMMER
CIRCULATION	=	RAUMBEZEICHNUNG
GF = 17.65 m²	=	GESAMTFLÄCHE
U = 30.07 m	=	RAUMUMFANG
-3.70	=	FERTIGFUßBODEN
-3.90	=	ROHFUßBODEN
LH = 3.15	=	LICHTE HÖHE

ROHDECKENUNTERKANTE, ABGEHÄNGTE DECKE UNTERKANTE, BRÜSTUNGSHÖHE (RDUK, AD, BRH)

LICHTE HÖHE, STURZHÖHE, BRH (STUK, BRH, FBOK = FERTIGFUßBODEN, RBOK = ROHFUßBODEN)

Ü	= ÜBER	SB	= SICHTBETON
OK	= OBERKANTE	SB-QA1 glatt	= SB MIT GLATTER SCHALUNG
UK	= UNTERKANTE	SB-QA1 Brett	= SB MIT BRETTERSCHALUNG
RB	= ROHFUßBODEN	SB-QS1	= SB FÜR VERPUTZTE WÄNDE + DECKENBEREICHE MIT ABHANGDECKEN
FB	= FERTIGFUßBODEN	SB-QS2	= SB FÜR SICHTBARE KELLERWÄNDE
RD	= ROHDECKE		
FD	= FERTIGDECKE		
AD	= ABGEHÄNGTE DECKE		
LI	= LICHTEHÖHE		
STUK	= STURZUNTERKANTE		
BRH	= BRÜSTUNGSHÖHE		
DD	= DECKENDURCHBRUCH		
DA	= DECKENAUSSPARUNG		

CE PLAN EST LA PROPRIETE EXCLUSIVE DE HOLWECK BINGEN ARCHITECTES. IL NE PEUT ETRE DIVULGUE NI EXPLOITE SANS NOTRE ACCORD ECRIT, NI LE DESTINAIRE, NE DES TIERS NE SONT AUTORISES A Y APPORTER DES CHANGEMENTS OU A L'UTILISATEUR D'UNE FAÇON ABUSIVE

CE PLAN EST LA PROPRIETE EXCLUSIVE DE HOLWECK BINGEN ARCHITECTES. IL NE PEUT ETRE DIVULGUE NI EXPLOITE SANS NOTRE ACCORD ECRIT, NI LE DESTINAIRE, NE DES TIERS NE SONT AUTORISES A Y APPORTER DES CHANGEMENTS OU A L'UTILISATEUR D'UNE FAÇON ABUSIVE

INDEX	DATUM	GEZ.	PLANÄNDERUNG
00	26.06.2025	GK	DEMANDE DE PERMISSION DE BÂTIR

A R C H _ P 4 _ G R _ X X _ U 1 _ 1 0 3 _ 0 0

PLANER/GEWERK · PHASE · PLANART · ZUORDNUNG · EBENE · LFD. NUMMER · INDEX

BAUVORHABEN

CENTRE D'APPUI LOGISTIQUE ET TECHNIQUE

ÜBERSICHT

GEBÄUDE / PLANSCHNITT

BAUHERR

CORPS GRAND-DUCAL INCENDIE & SECOURS

CORPS GRAND-DUCAL INCENDIE & SECOURS

73, route de Diekirch L-7440 Lintgen · Tél. +352 497711
www.cgdis.lu · Établissement public · R.C.S. LUXEMBOURG J64 · Matricule national : 2018 52 000 36

PLANART: Grundriss	SPEZIFIKATION / ZUORDNUNG: Allgemein
PLANBEZEICHNUNG: 1. UNTERGESCHOSS A4	
PROJEKTNUMMER / NAME INTERN: 1947 CALT 2.0	PROJEKTPHASE: Autorisation
MOE: CALT MERSCH, 23, RUE DE STAVELOT L-9280 DIEKIRCH	PLANUNGSSTAND: Freigegeben vom Bauherrn
PLANVERFASSER: HOLWECK BINGEN ARCHITECTES, 23, rue de Stavelot L-9280 Diekirch, www.hba.lu, projects@hba.lu, T. 8089068	INHALT DWG.-
INTERNE FREIGABE	FREIGABE
ORT /DATUM: 26.06.2025/GK/MH (ERST. DATUM / ERST.)	PLANVERFASSER / ORT /DATUM: FB (GEPRÜFT)
1:100 (MASSSTAB)	CALT (PRJ - ABKZ. CGDIS)
A0+ (BLATTGRÖSSE)	26.06.2025 (PLOTDATUM)