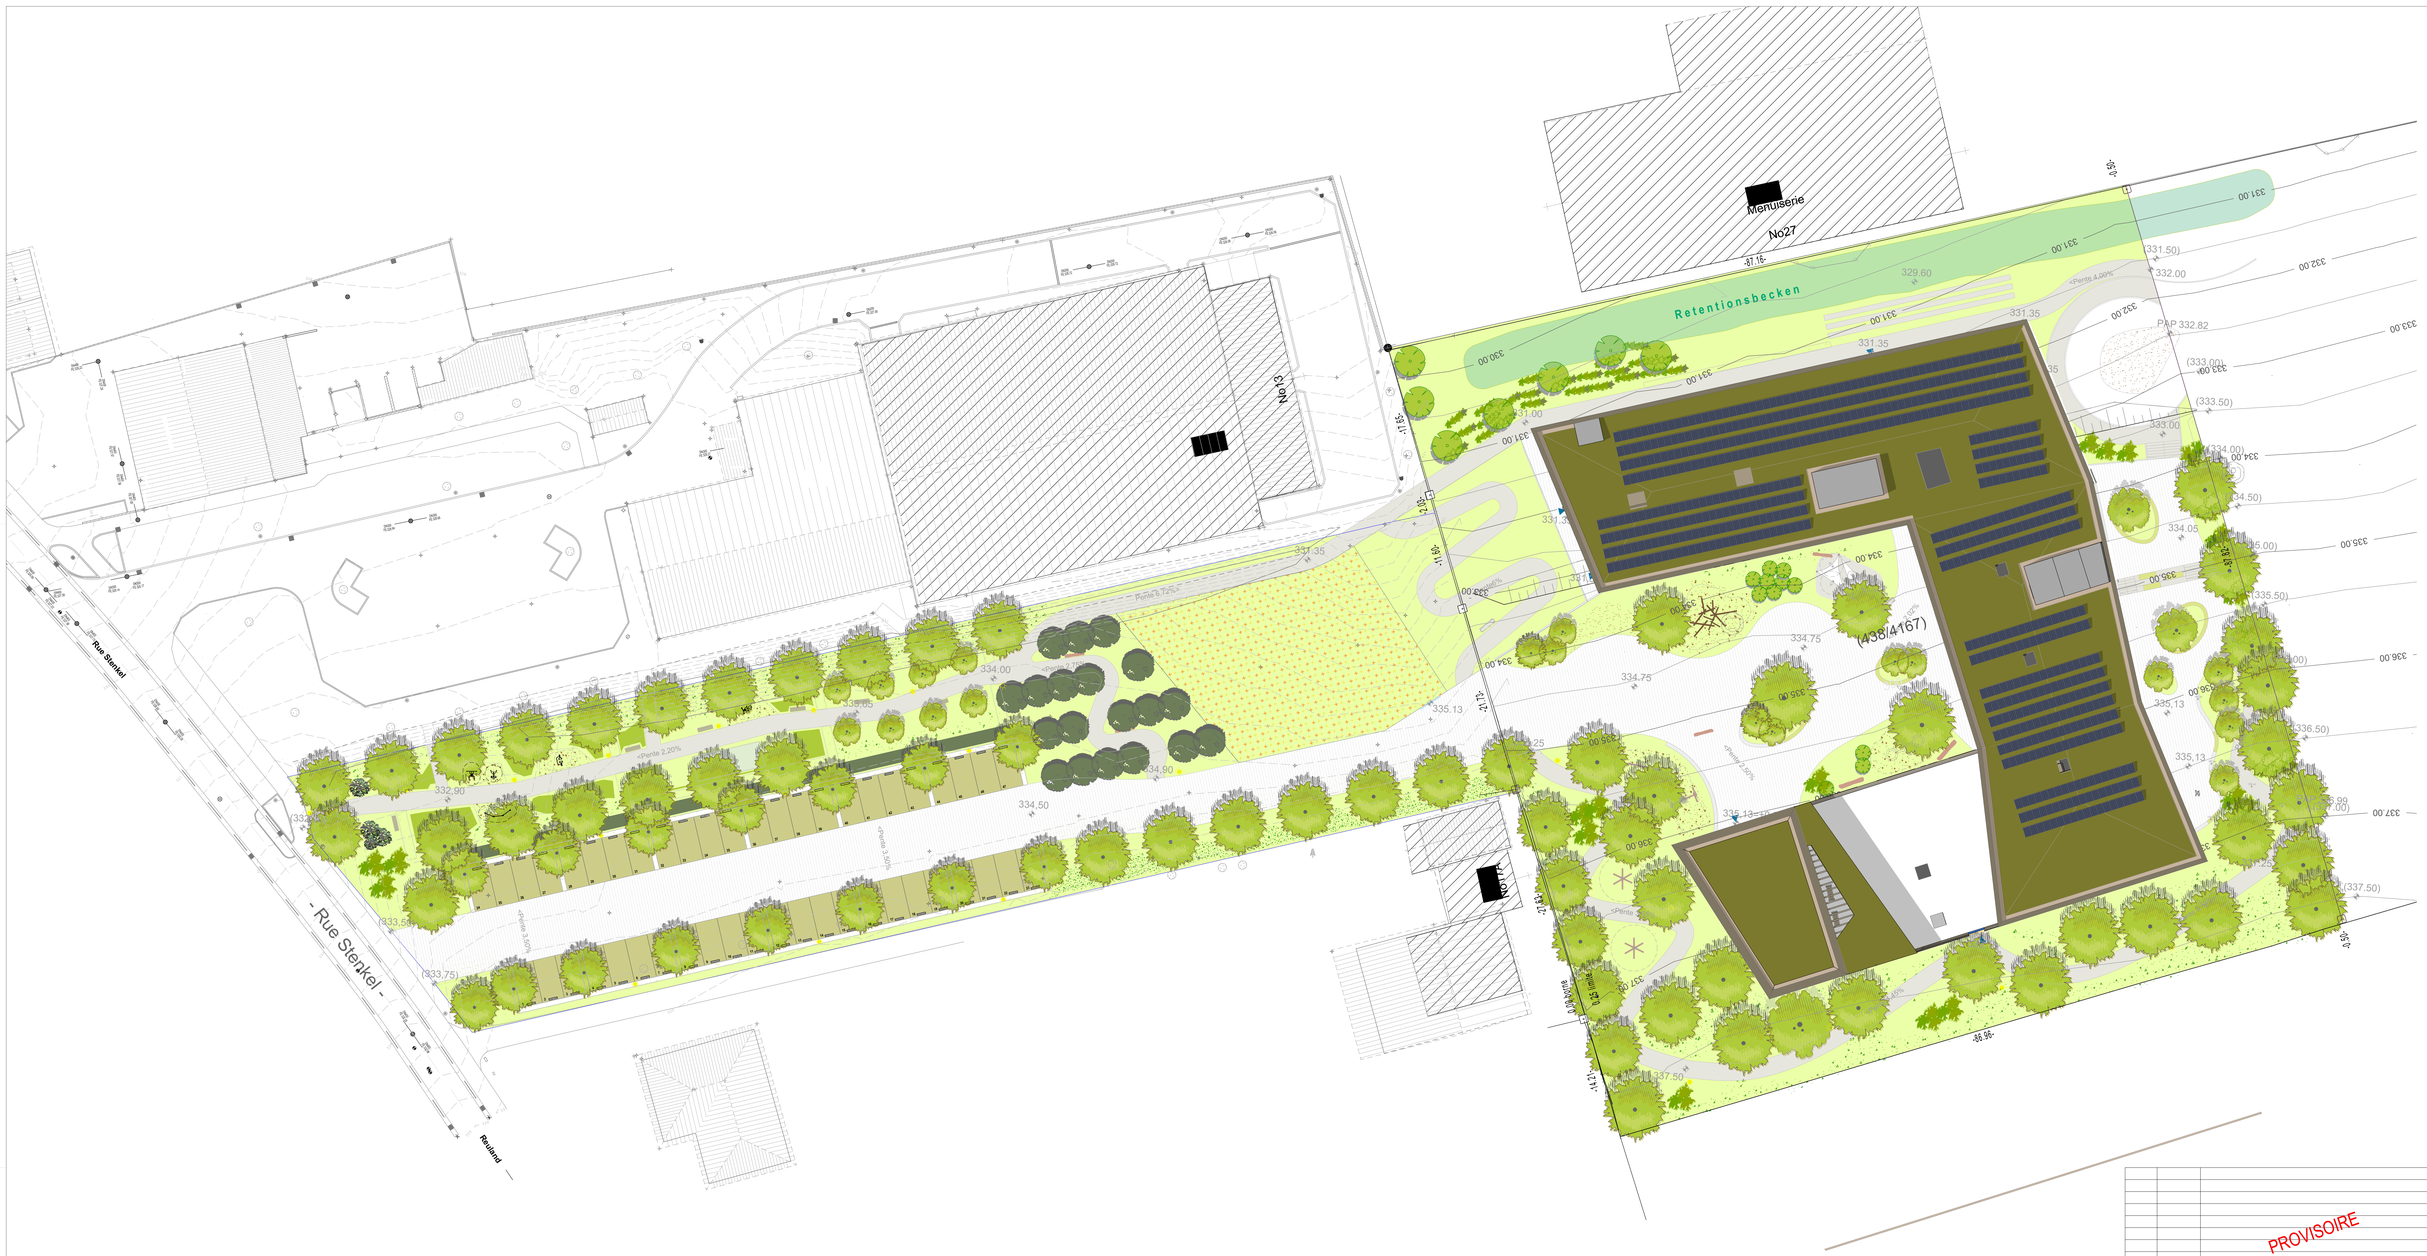

PROVISOIRE

INDEX	DATUM	ÄNDERUNGEN	BEARB.
01 - IA	In Bearbeitung		

projet I Projekt

816 HAC_HEFFINGEN - Ecole Fondamentale

Campus Heffingen
Stenkel
7652 Heffingen

maître de l'ouvrage I Bauherr

AC Heffingen

2, am Duerf
7651Heffingen

signature I Unterschrift

maître d'oeuvre I Architekt

coeba
DAVE LEFEVRE ET ASSOCIES
architectes diplômés à l'ordre

142, rue bivor
L-7216 bereldange
T +352 33 84 66 1
F +352 33 23 81
www.coeba.lu

signature I Unterschrift

phase du projet I Planungsphase

Avant Projet Détaillé

contenu I Inhalt

PLAN DE SITUATION

n° plan-indice I Plannummer-Index

échelle I Massstab

1:250

ref plan I Referenz Plan

dessinateur I Zeichner

date impression I Datum Ausdruck
04.03.2025

n° mesurage I Vermessungs N°
558

date I Datum
05.10.2018

n° cadastral I Kadaster N°
436/3701, 438/4167

Commune de I Gemeinde
Heffingen

Section de I Gemarkung
A

remarques I Bemerkungen

Toutes les mesures doivent être vérifiées de manière responsable par le contractant. Des divergences et des doutes concernant la mise en oeuvre prévue doivent être signalés à l'architecte avant le début des travaux.
Ce plan reste propriété exclusive de la coeba s.a.r.l. Il ne peut être reproduit sans l'autorisation expresse de la coeba s.a.r.l..

Alle Masse sind vom Auftragnehmer vor Beginn der Arbeiten eigenverantwortlich am Bau zu prüfen. Massabweichungen und Zweifel an der geplanten Umsetzung sind der Bauleitung sowie dem verfasser des Plans vor der Umsetzung umgehend mitzuteilen und zu klären.
Dieser Plan verbleibt exclusives Eigentum der COEBA S.A.R.L. Er darf ohne ausdrückliche Genehmigung der COEBA S.A.R.L. nicht weiter verwendet oder vervielfältigt werden.