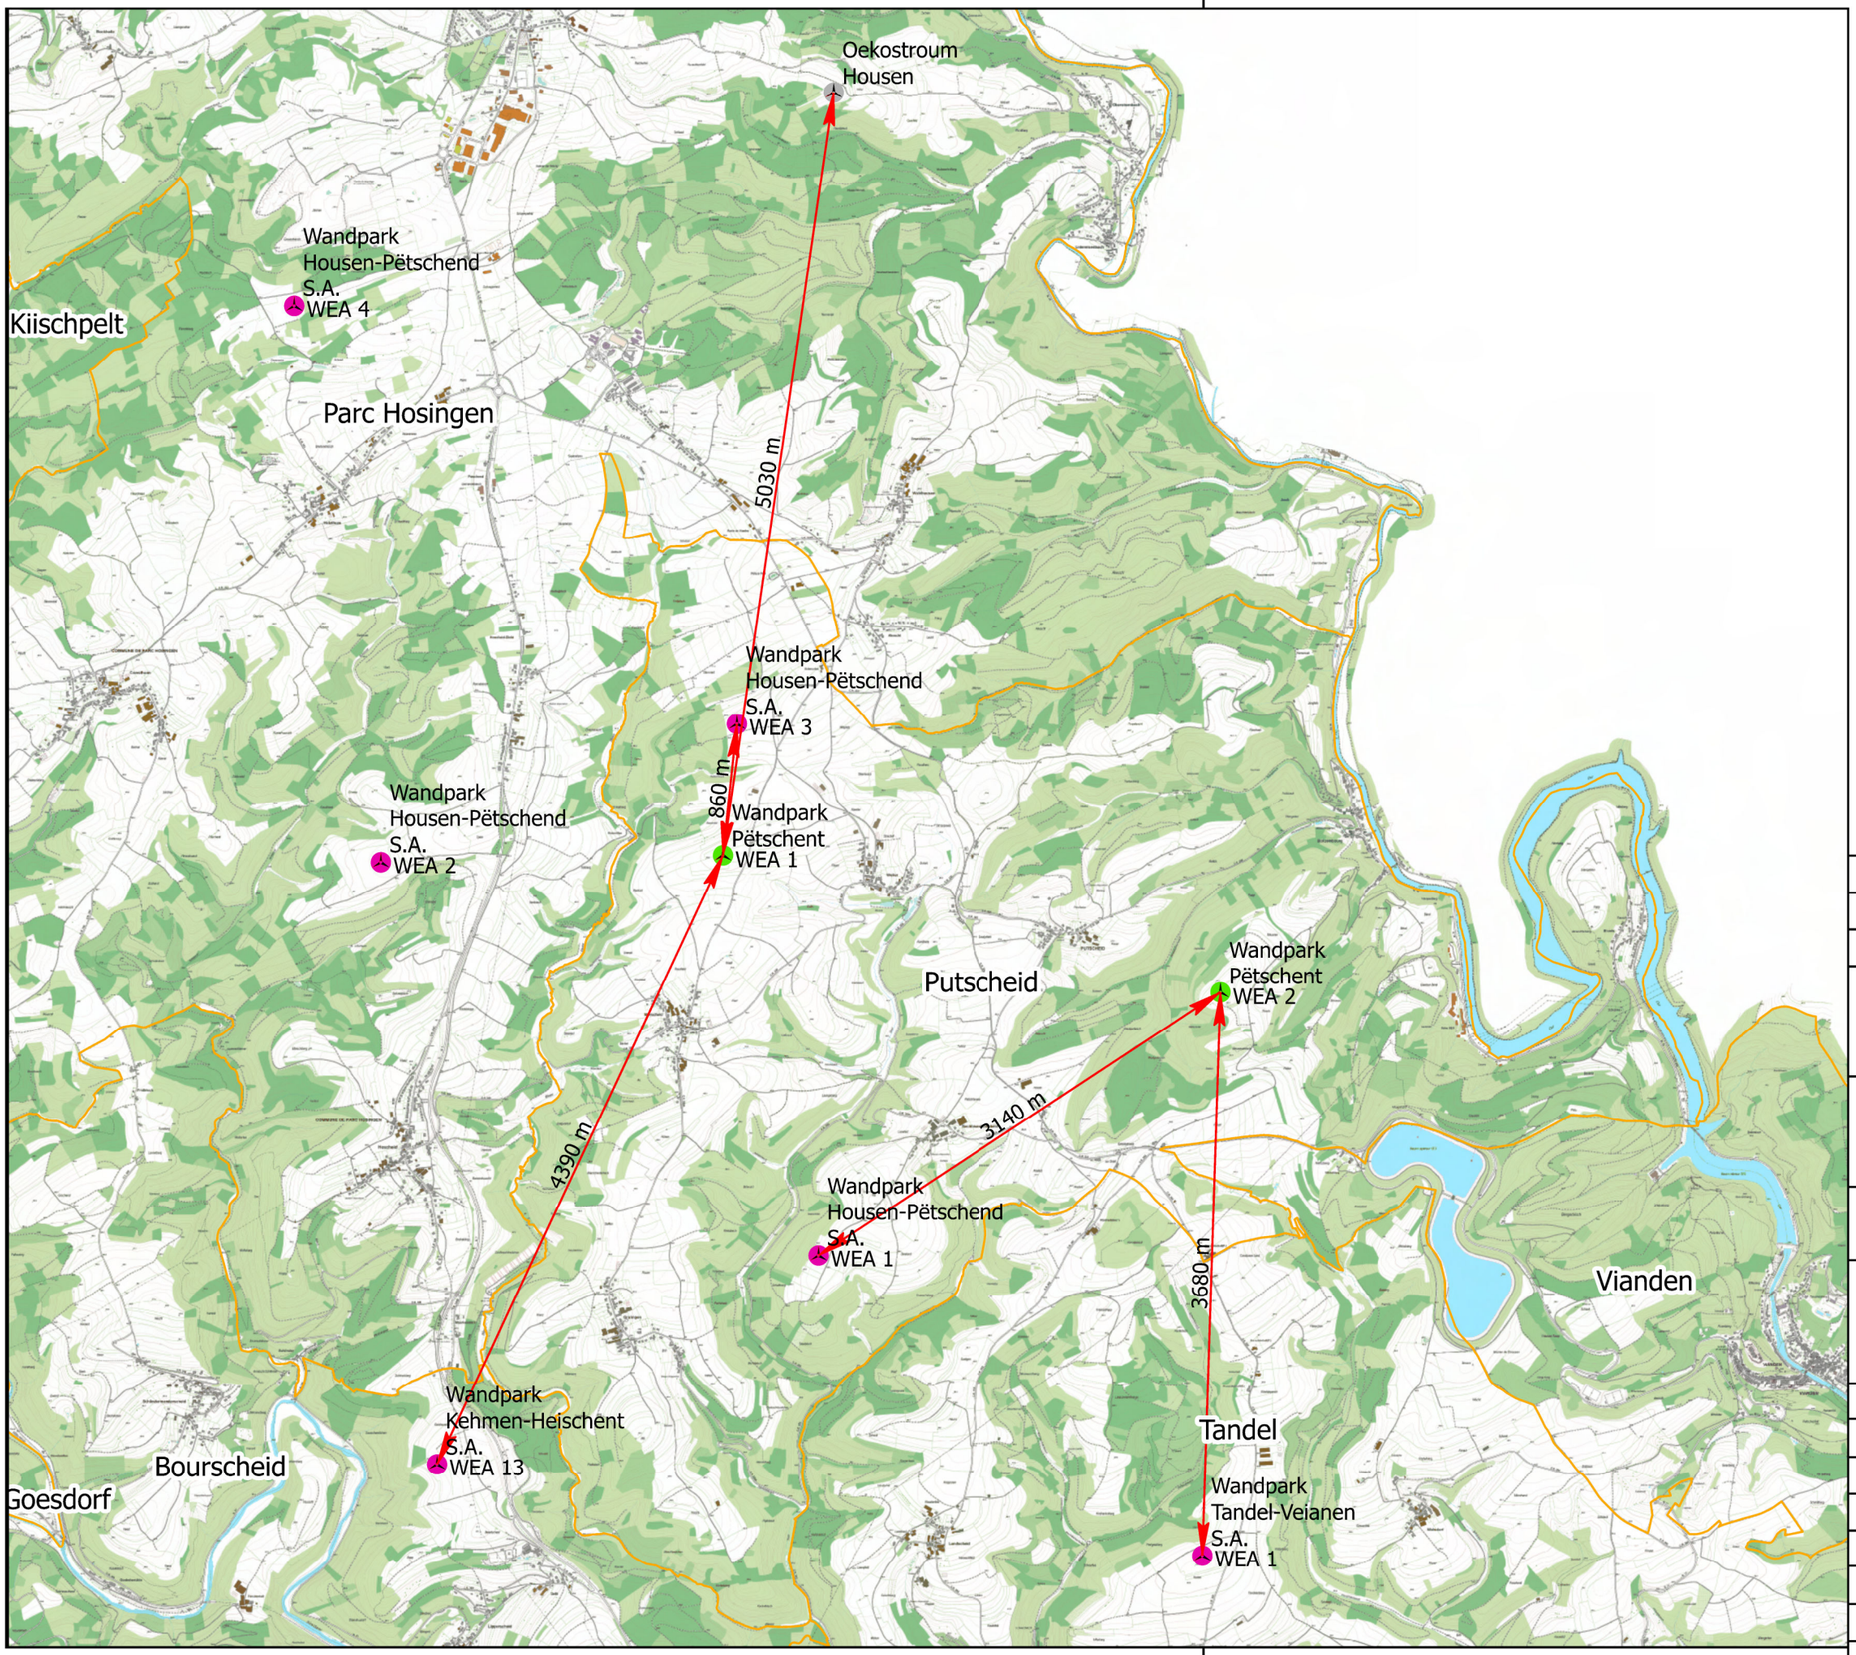

Legende

Distanz

- Distanz

Gemeindegrenzen

- Gemeindegrenzen

WEA Soler

- In Betrieb
- Genehmigt
- Projekt
- Potential
- on hold
- nicht realisiert

Fremdprojekte

- in Betrieb
- Genehmigt
- Projekt
- soll abgebaut werden
- nicht realisiert

Index	Datum	Zeich.	Prüf.	P.L.	F.G.	Kommentar
a						
b						

Maître d'oeuvre

SOLER S.A.
2 rue Pierre d'Aspelt
L-2010 Luxembourg
tel.: 2827-1 Fax: 2827-3250

Maître d'ouvrage

SOLER S.A.
2 rue Pierre d'Aspelt
L-2010 Luxembourg
tel.: 2827-1 Fax: 2827-3250

Wandpark Pëtschent

Screening

benachbarte Windparks

Freigeber	GU	
Projektleiter	LJ	
Prüfer	GU	
Zeichner	LJ	
Masstab	1:40'000	
Datum	13.08.2025	
Code	9922-122	
N° Plan	207-102	