

NOTE:
Levé topographique Schroeder Associés: 07-08/ 2021
Ortophoto ACT/ data. public.lu: 09/ 2021



LE GOUVERNEMENT
DU GRAND-DUCHÉ DE LUXEMBOURG

Ministère de la Mobilité
et des Travaux publics

Administration des ponts et chaussées

1, rue de Stavelot
L-9280 Diekirch
Tél.: +352 2846-3100
www.pch.public.lu

CONTOURNEMENT DE HOSINGEN (E421/N7)

Lot E - CR324 à Hosingen "Eesberwee"
20041248/05-18-AD/ GPro1294

Implantation et profil en long
axe 1140
Phase 2
Echelle
1:500 / 1:250/25

Vu, vérifié et présenté N° Vu et proposé N°
Le Chargé d'études dirigeant, Le Directeur des Ponts et Chaussées,

Date: Date:

Vu et approuvé N°
La Ministre de la Mobilité
et des Travaux publics,

Date:

E	macu	Ph.Schroden	10.04.2025	Mise à jour bloc projet
D	macu	Ph.Schroden	28.05.2024	Mise à jour bloc projet (ajout rigole trapézoïdale FTR C)
C	macu	Ph.Schroden	24.04.2024	Mise à jour de la cartouche et du bloc projet
B	shata	Ph.Schroden	19.12.2023	Mise à jour
A	macu	Ph.Schroden	24.10.2023	Mise à jour du bassin de rétention
IND.	DES.	VER.	DATE	MODIFICATIONS



Schroeder & Associés
13, rue de l'Innovation
L-1896 Kockelscheuer


T +352 44 31 31-1
contact@schroeder.lu
www.schroeder.lu

Société Anonyme
RC Luxembourg B 69336
TVA LU 17890818

Date: 19/07/2023 Code : 21/252 dressé par: Fiju

AVANT PROJET Plan IC-P704 INDICE: E

SCHNITT-8: 1140
MAßSTAB 1:250/25

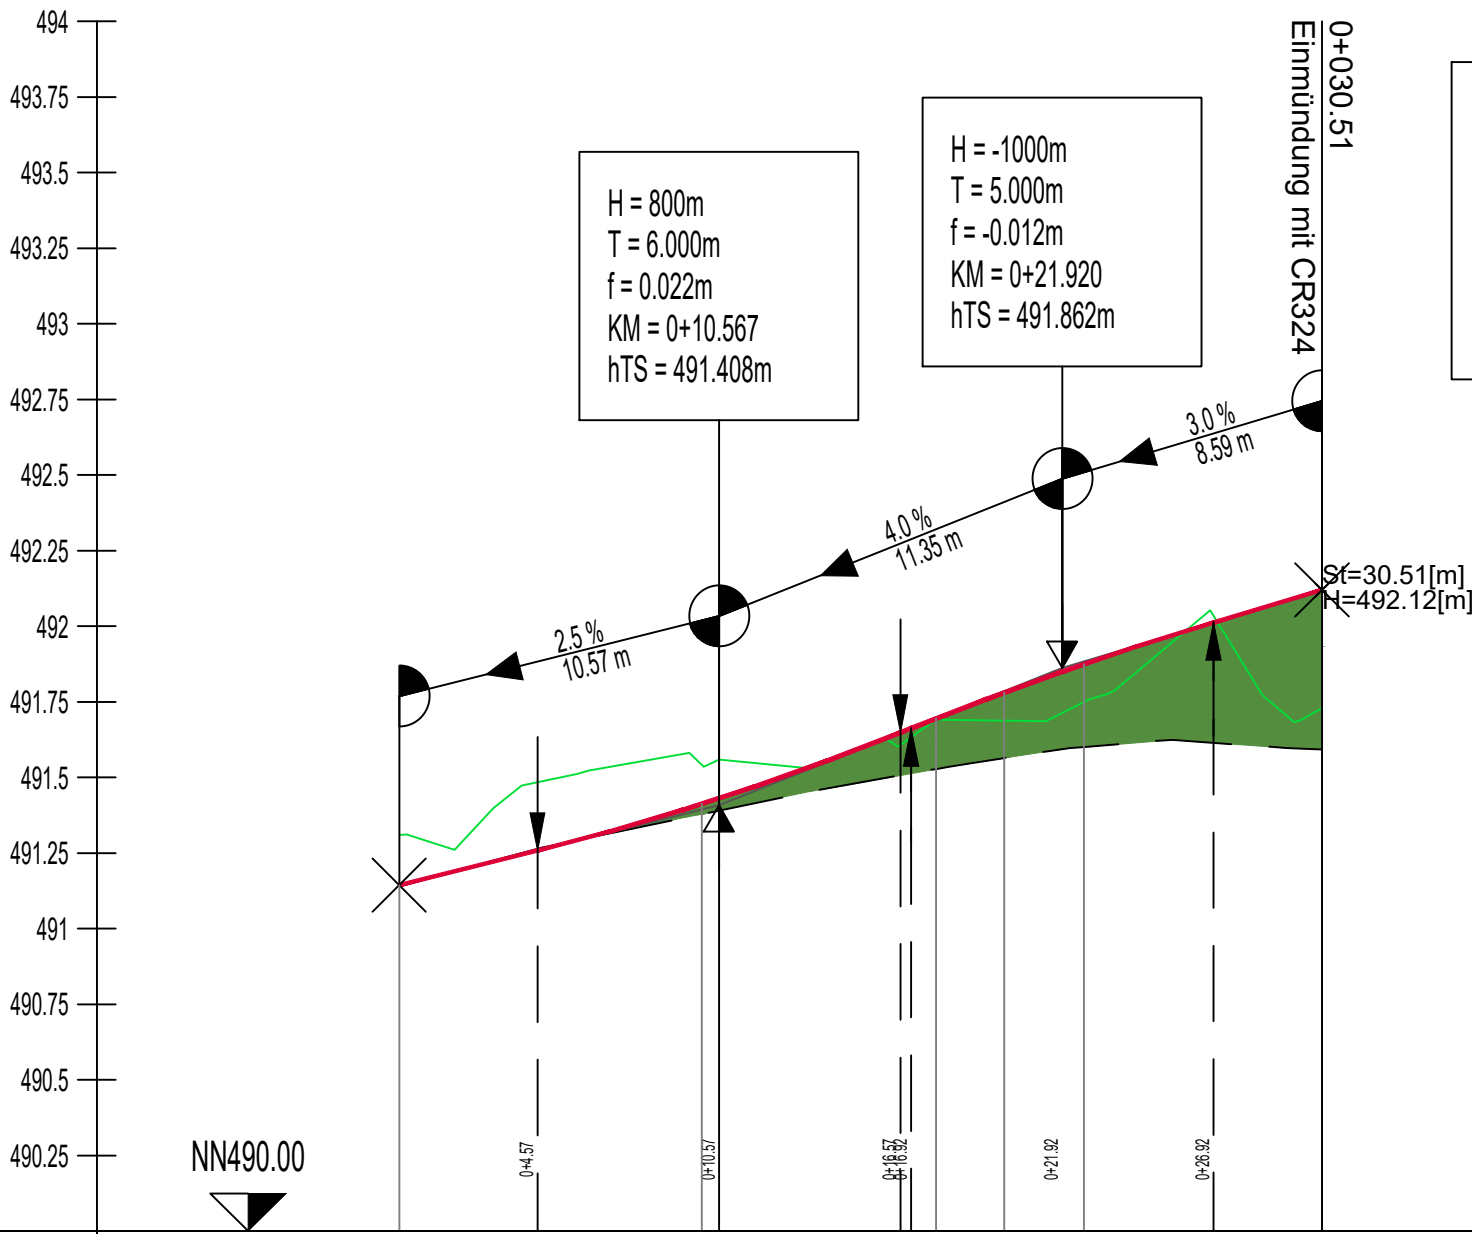

STATIONIERUNG	0+000	10.00	17.75	20.00	22.84	30.51
GELÄNDEHÖHEN	491.144	491.379	491.528	491.564	491.601	491.592
GRADIENTENHÖHEN	491.144	491.258	491.434	491.648	491.781	492.012
KRÜMMUNGSVERHÄLTNISSE Maßstab: 100R	Rechts - Kurve Links - Kurve R=∞ I=17.75 R=100.00 I=4.89 R=∞ I=7.87					
QUERNEIGUNGEN	Linker Fahrbahnrand Rechter Fahrbahnrand II. FBR re. FBR Δa=0.17% Δa=0.19%					