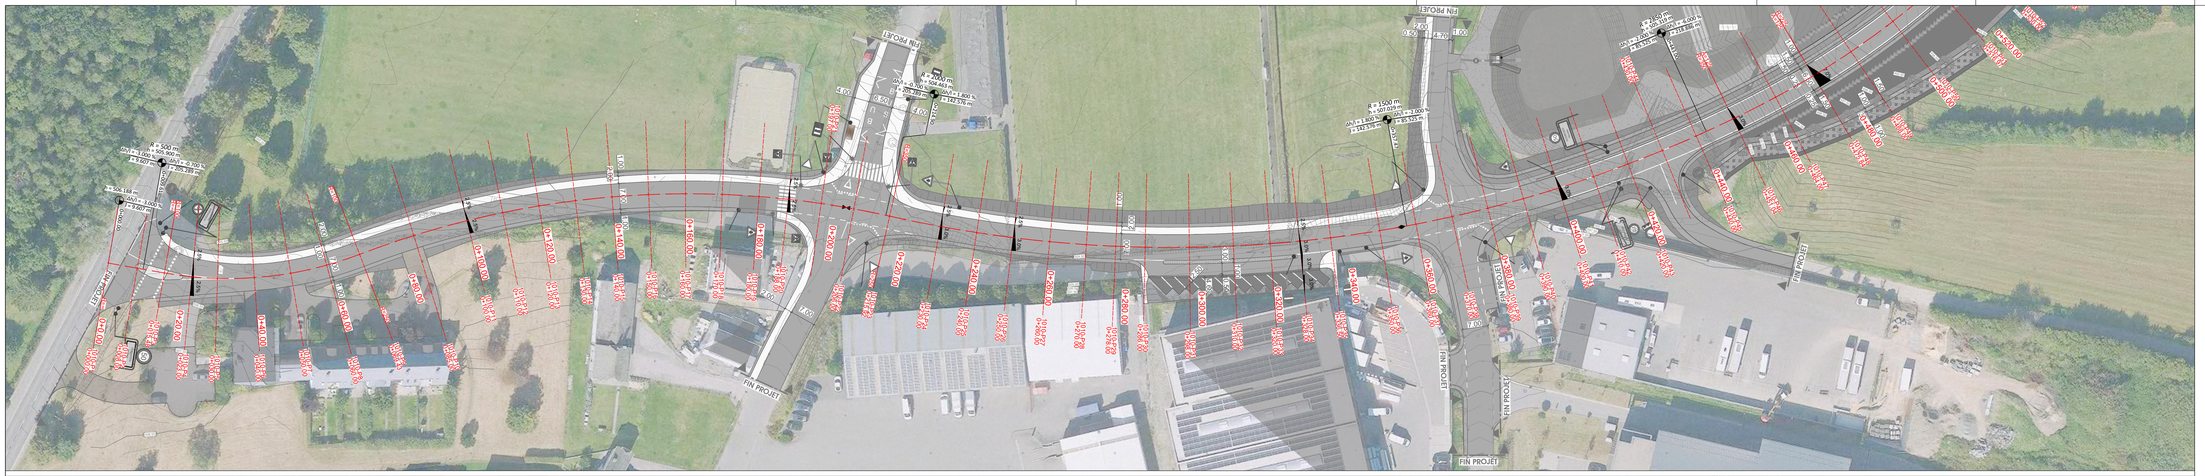

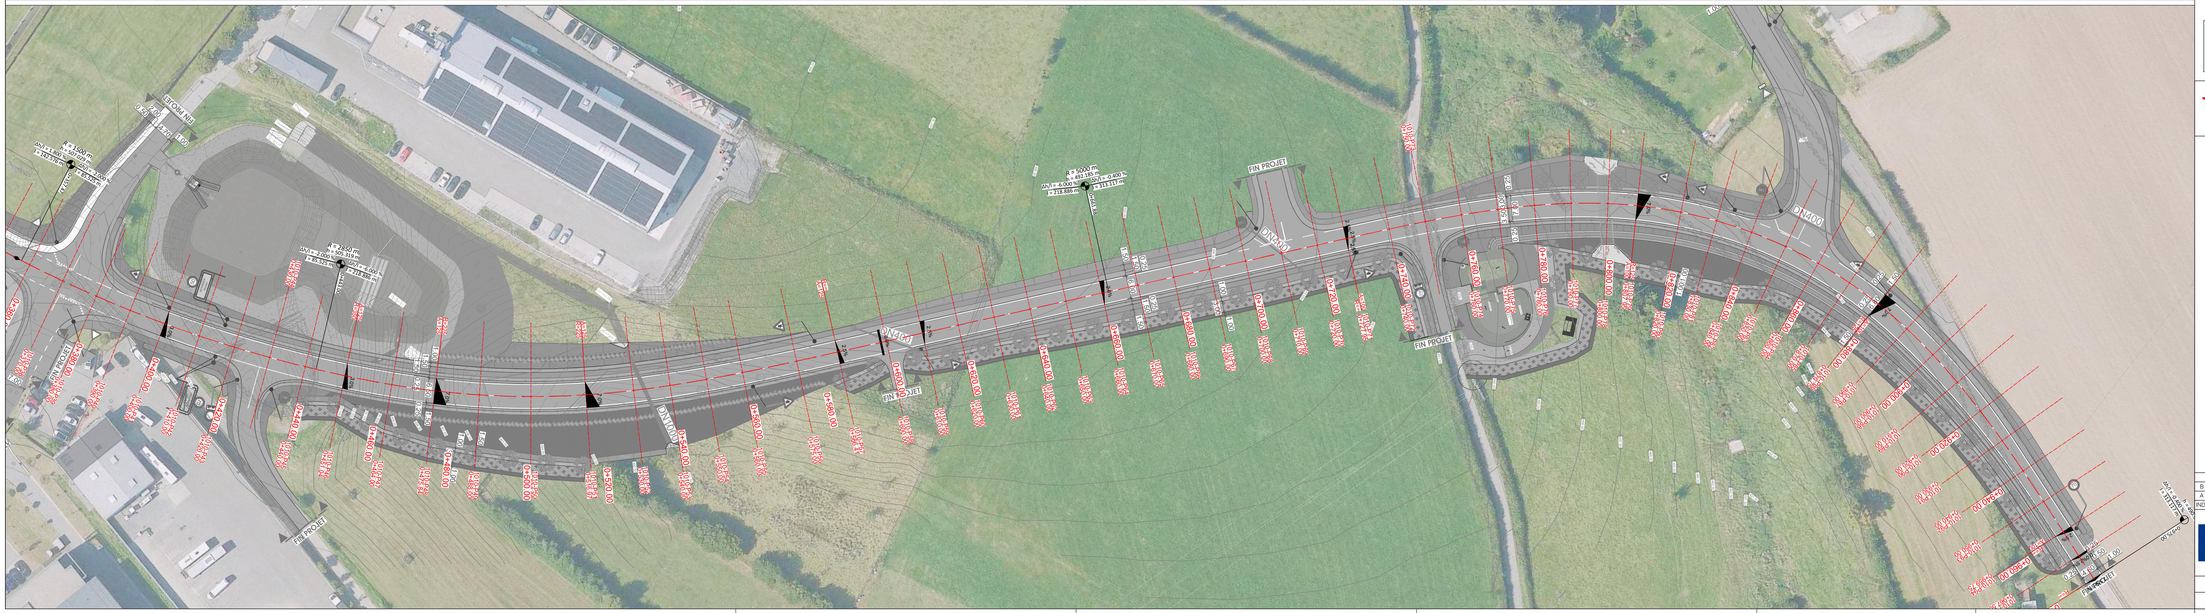

NOTE:

Levé topographique Schroeder Associés:	07-08/ 2021
Ortophoto ACT/ data. public.lu:	09/ 2021

LE GOUVERNEMENT
DU GRAND-DUCHÉ DE LUXEMBOURG
Ministère de la Mobilité
et des Travaux publics

Administration des ponts et chaussées

1, rue de Stavelot
L-9280 Diekirch
Tél.: +352 2846-3100
www.pch.public.lu

CONTOURNEMENT DE HOSINGEN (E421/N7)

Lot E - CR324 à Hosingen "Eesberwee"

20041248/05-18-AD/ GPro1294

Implantation et profil en long
axe 1010

Phase 1 & Phase 2

Echelle
1:500

Vu, vérifié et présenté N° .....
Le Chargé d'études dirigeant,

Date: .....

Vu et proposé N° .....
Le Directeur des Ponts et Chaussées,

Date: .....

Vu et approuvé N° .....
La Ministre de la Mobilité
et des Travaux publics,

Date: .....

IND.	DES.	VER.	DATE	MODIFICATIONS
B	macu	Ph.Schroeder	10.04.2025	Mise à jour bloc projet
A	macu	Ph.Schroeder	28.05.2024	Mise à jour bloc projet (ajout rigole trapézoïdale FTR C)

Schroeder & Associés

Schroeder & Associés
13, rue de l'Innovation
L-1896 Kockelscheuer

T +352 44 31 31-1
contact@schroeder.lu
www.schroeder.lu

Société Anonyme
RC Luxembourg B 69336
TVA LU 17890818

Date: 16/04/2024	Code : 21/252	dessiné par: macu vérifié par: Ph. Schroeder
AVANT PROJET	Plan IC-P706	INDICE: B