




LÉGENDE:

Existant:

- Canalisations eaux mixtes
- Canalisations eaux usées
- Canalisations eaux pluviales
- Conduite de refoulement

Projeté:

- Canalisations eaux mixtes
- Canalisations eaux usées
- Canalisations eaux pluviales
- Canalisations à mettre hors service

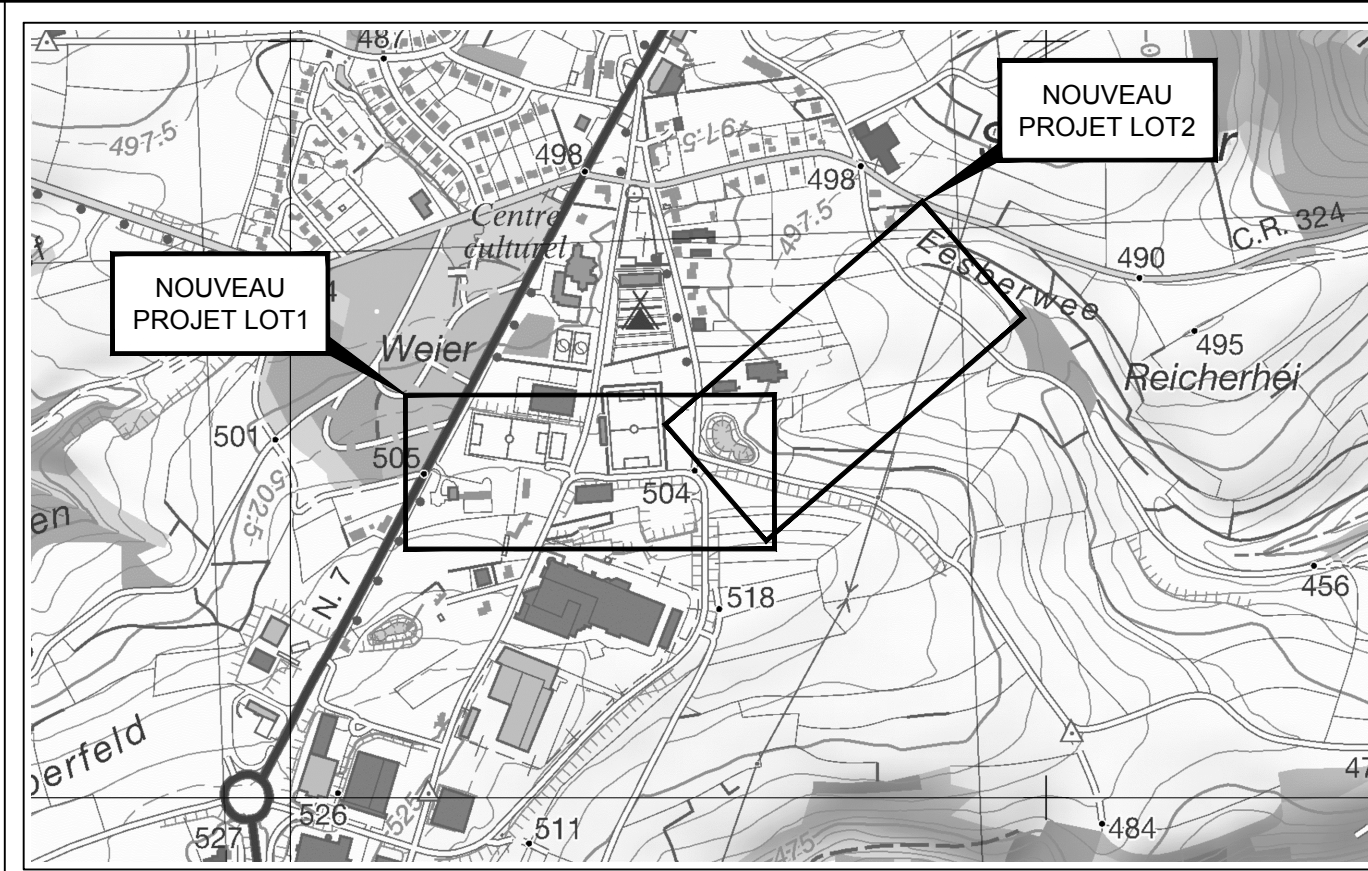

LE GOUVERNEMENT
DU GRAND-DUCHÉ DE LUXEMBOURG
Ministère de la Mobilité
et des Travaux publics
Administration des ponts et chaussées

1, rue de Stavelot
L-9280 Diekirch
Tél. +352 2846-3100
www.pch.public.lu

CONTOURNEMENT DE HOSINGEN (E421/N7) Lot E - CR324 à Hosingen "Eesberwee"

SITUATION PROJETÉE GESTION DES EAUX
LOT 2
Echelle: 1:500

Vu, vérifié et présenté N°
Le Chargé d'études dirigeant,

Vu et proposé N°
Le Directeur des Ponts et Chaussées,

Date:
Date:

Vu et approuvé N°
Le Ministre de la Mobilité
et des Travaux publics,

Date:

C	E. Zahitovic	E. Le Lann	11.02.2025	Ajout de l'ouvrage hydraulique pour le Hosingenbach
B	C. Rodrigues	E. Le Lann	07.06.2024	Mise à jour canalisations près du bassin SICLER, ajout du nouveau bassin SICLER et du nouveau projet routier
A	J. Rodrigues	E. Le Lann	26.09.2023	Mise à jour générale
IND.	DES.	VER.	DATE	MODIFICATIONS

SCHROEDER & ASSOCIÉS
Ingénieurs-Conseils
13, rue de l'Innovation
L-1896 Kockelscheuer

T +352 44 31 31-1
contact@schroeder.lu
www.schroeder.lu