




**LÉGENDE:**


**Existant:**

- Canalisations eaux mixtes
- Canalisations eaux usées
- Canalisations eaux pluviales
- Conduite de refoulement

**Projeté:**

- Canalisations eaux mixtes
- Canalisations eaux usées
- Canalisations eaux pluviales
- Canalisations à mettre hors service

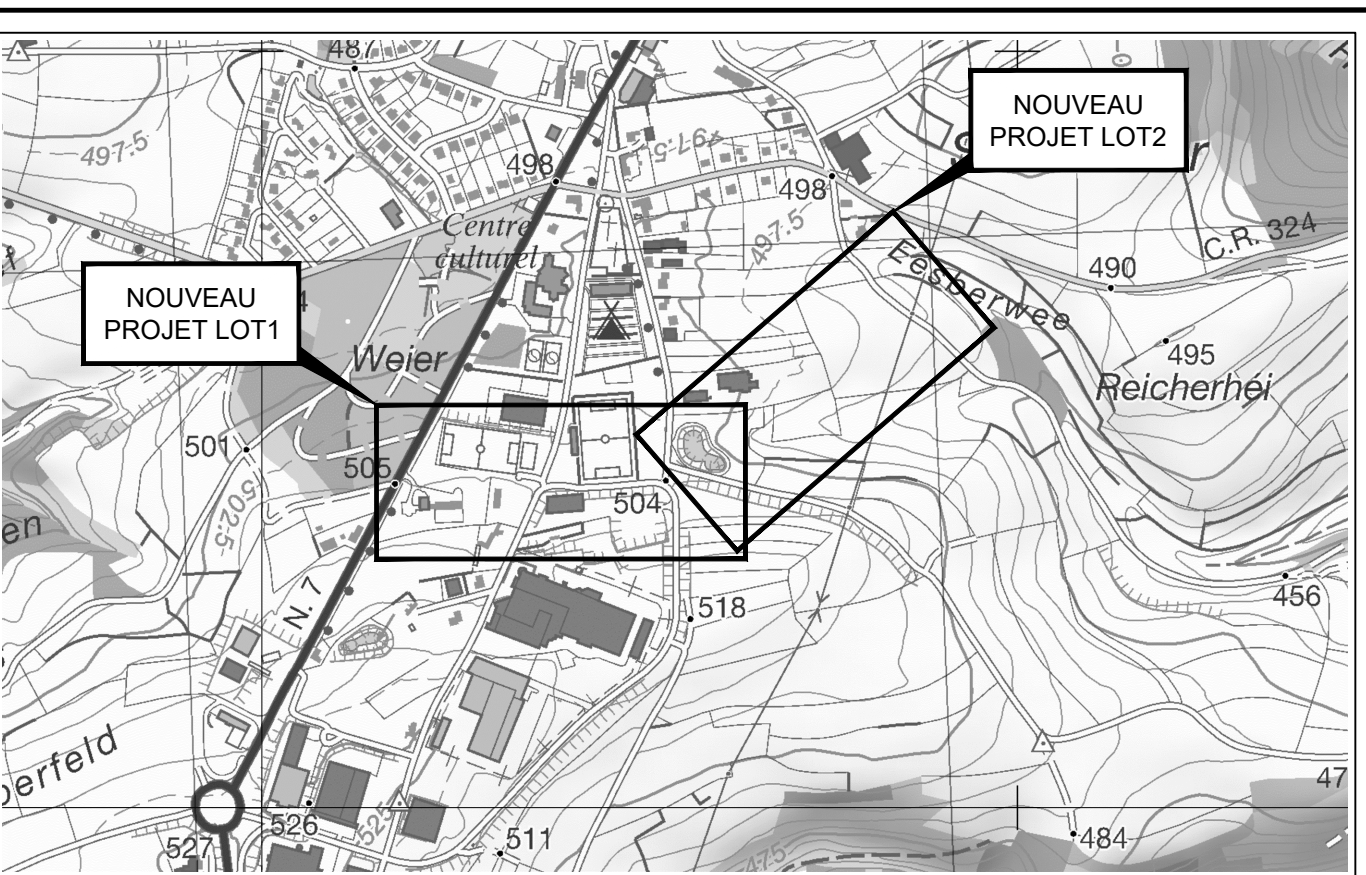

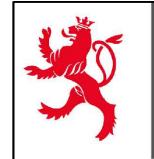

LE GOUVERNEMENT  
DU GRAND-DUCHÉ DE LUXEMBOURG  
Ministère de la Mobilité  
et des Travaux publics  
Administration des ponts et chaussées

1, rue de Stavelot  
L-9280 Diekirch  
Tél : +352 2846-3100  
www.pch.public.lu

**CONTOURNEMENT DE HOSINGEN (E421/N7)**  
**Lot E - CR324 à Hosingen "Eesberwee"**

SITUATION PROJETEE GESTION DES EAUX  
LOT 1  
Echelle: 1:500


Vu, vérifié et présenté N° ..... Vu et proposé N° .....  
Le Chargé d'études dirigeant, Le Directeur des Ponts et Chaussées,

Date: ..... Date: .....

Vu et approuvé N° .....  
Le Ministre de la Mobilité  
et des Travaux publics,

Date: .....


C				
B				
A	Jarodrigues	Ertelann	26/09/2023	mise à jour générale
IND.	DES.	VER.	DATE	MODIFICATIONS



SCHROEDER & ASSOCIATES  
ENGINEERING THE FUTURE TOGETHER

Ingenieurs-Concepts  
13, rue de l'Innovation  
L-1898 Kockelscheuer

T +352 44 31 31-1  
contact@schroeder.lu  
www.schroeder.lu



BO 5001  
BO 6001