


**LÉGENDE:**

**Existant:**

- Canalisations eaux mixtes
- Canalisations eaux usées
- Canalisations eaux pluviales
- Conduite de refoulement

**Projeté:**

- Canalisations eaux mixtes
- Canalisations eaux usées
- Canalisations eaux pluviales
- Canalisations à mettre hors service

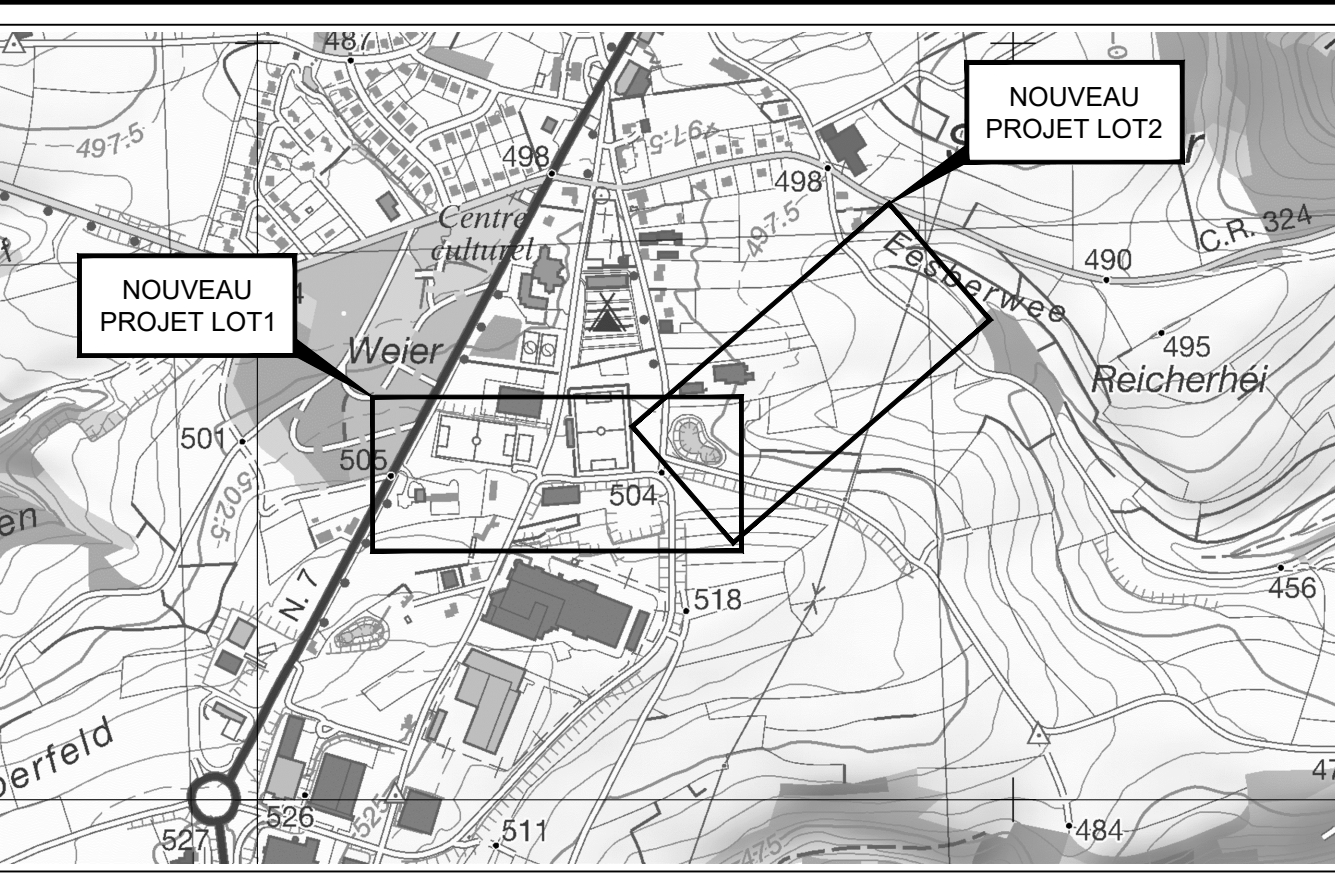

**CONTOURNEMENT DE HOSINGEN (E421/N7)  
Lot E - CR324 à Hosingen "Eesberwee"**

SITUATION PROJETEE GESTION DES EAUX  
LOT 2  
Echelle: 1:500

Vu, vérifié et présenté N° ..... Vu et proposé N° .....  
Le Chargé d'études dirigeant, Le Directeur des Ponts et Chaussées,

Date: ..... Date: .....

Vu et approuvé N° .....  
Le Ministre de la Mobilité  
et des Travaux publics,

Date: .....

C				
B				
A	Jarodrigues	Erielann	26/09/2023	mise à jour générale
IND	DES.	VER.	DATE	MODIFICATIONS