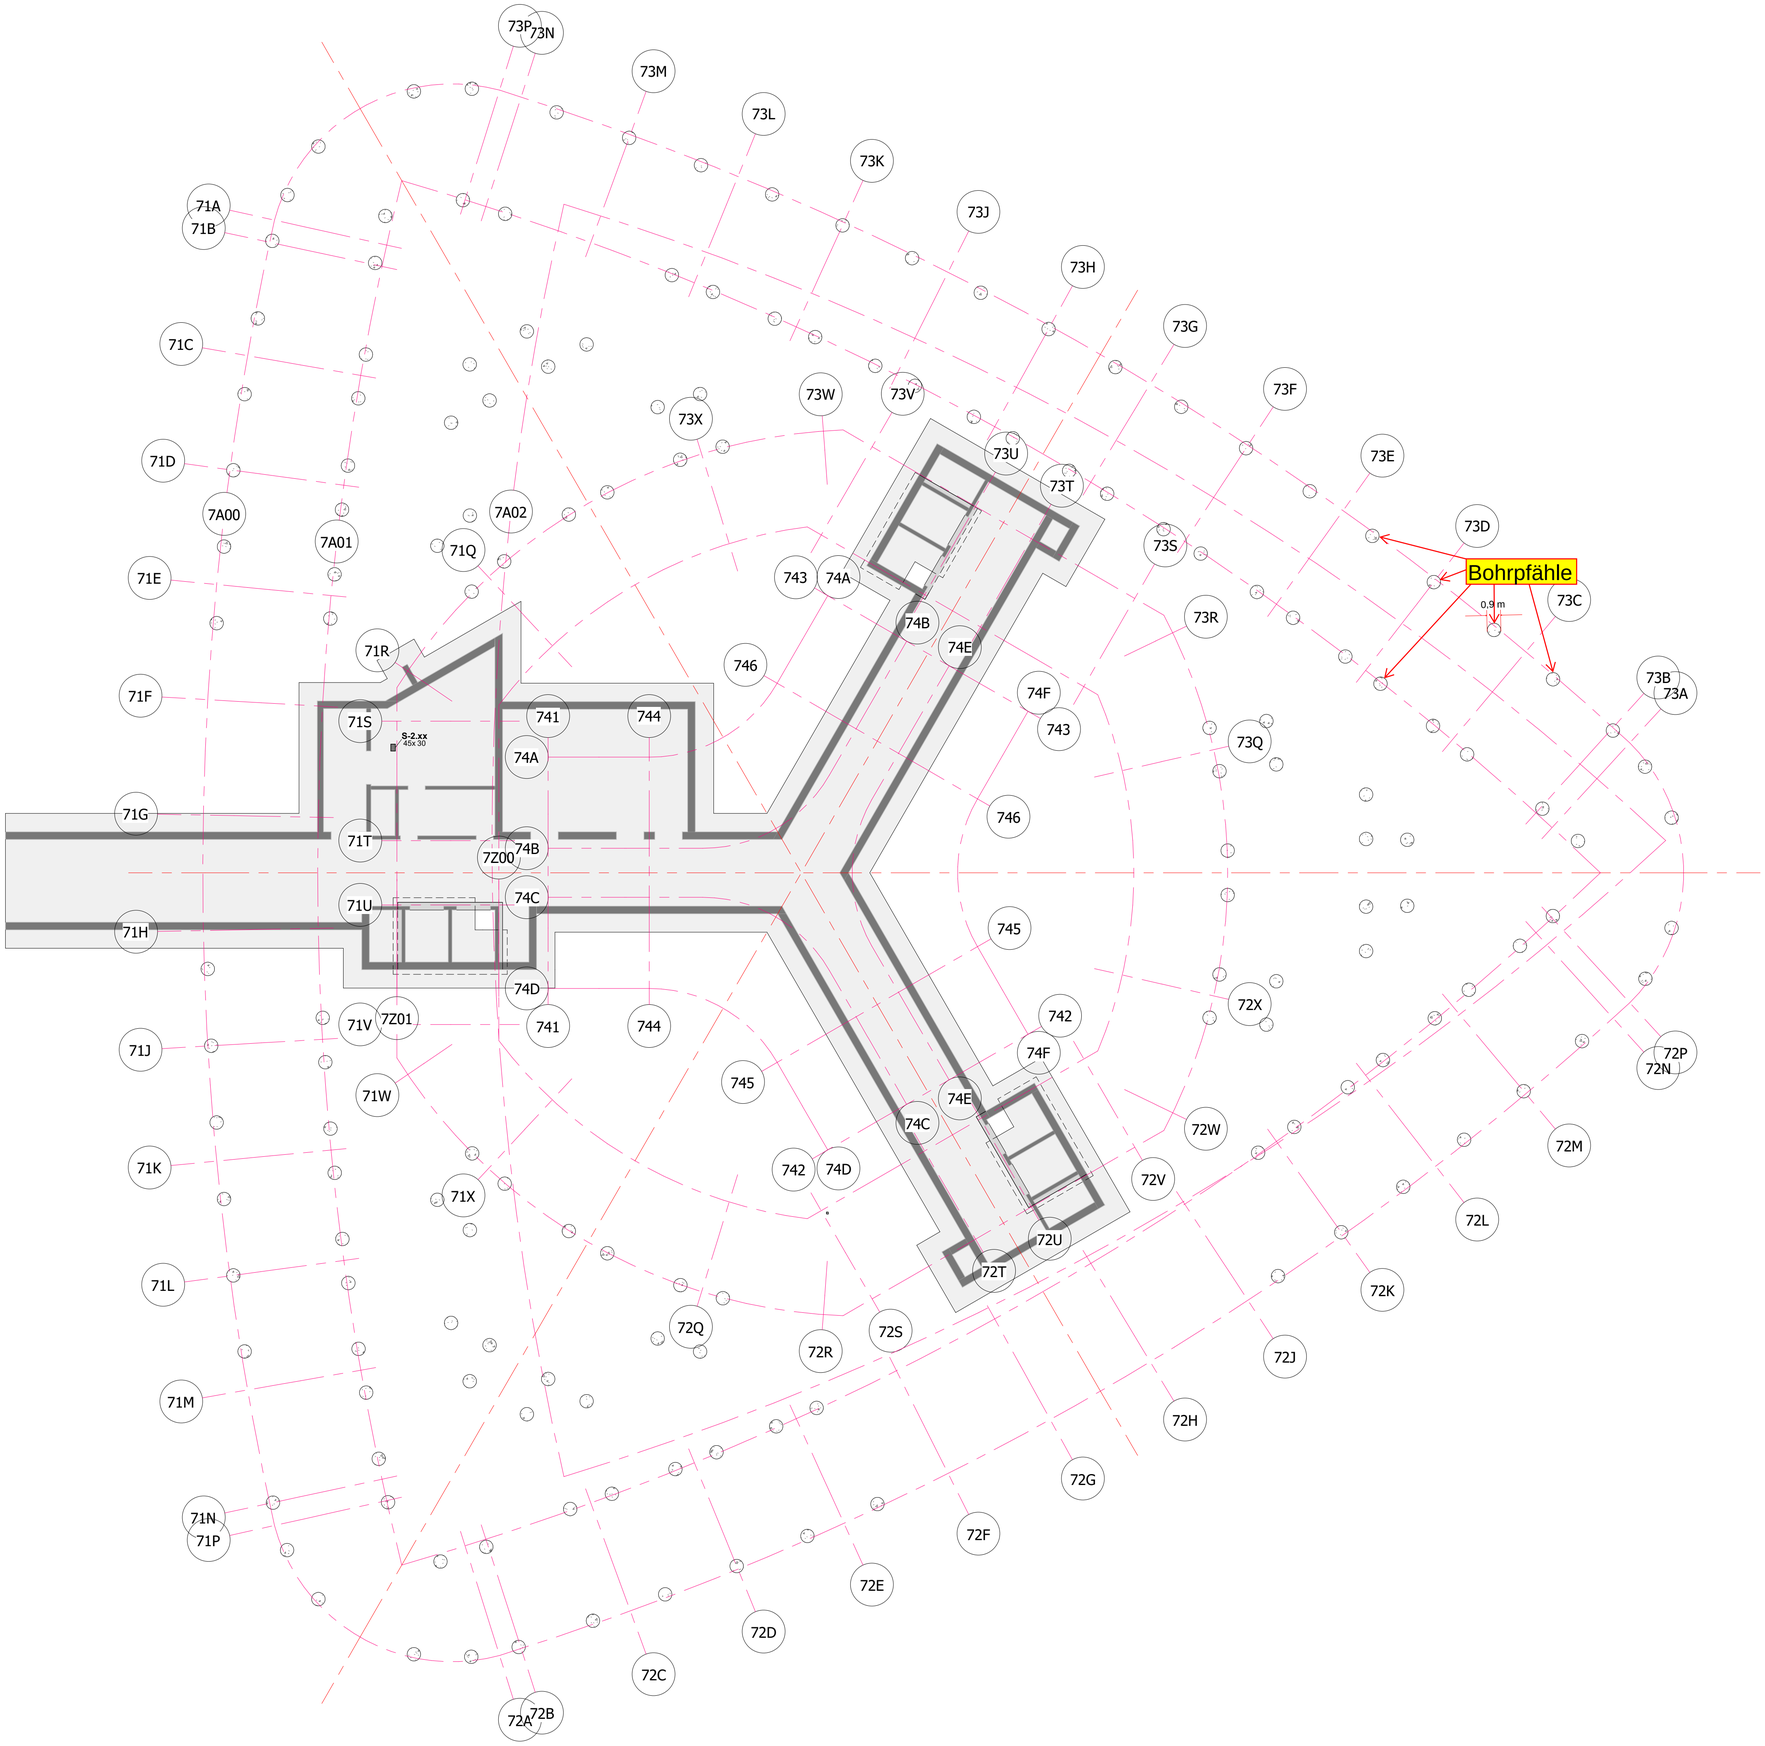

Stützenkopfverstärkung Prinzip

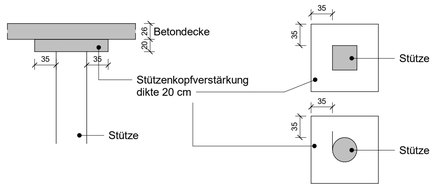

MATERIAL

Beton C30/37 | Beton C40/50 | Beton C35/45 | Beton C50/60

01-1	AZT	Milestone 1	06-05-25
REVISION	KONTROLLE	BESCHREIBUNG	DATUM

Bauherr:
Centre Hospitalier Emile Mayrisch (CHEM)
Rue Emile Mayrisch, L-4240 Esch-sur-Alzette, Tel.: (+352) 57 11 -1

Objekt:
Südspidol
Esch-sur-Alzette

Projektleiter:
Centre Hospitalier Emile Mayrisch (CHEM)
Rue Emile Mayrisch, L-4240 Esch-sur-Alzette,
Tel.: (+352) 57 11 -1

PAUL WURTH GEPROLUX S.A. (PWGP)
32, rue d'Alsace, L-1122 Luxembourg
Tel.: (+352) 4970-2602, Fax.: (+352) 4970 2609

Teilgeneralplaner:
SWG
SWECO Belgium
SWECO GmbH
Gortemaker Algra Feenstra Architects
Schemel Wirtz Architectes Associés
LSC360

Planverfasser:
SWECO Belgium
Arenbergstraat 13, PO Box 1, BE- 1000 Brussels

Planinhalt:
Gründung BT700 1-200

Plannummer:

PR.TEIL	PHASE	PLANERSTELLER	BAUTEIL	EBENE	RAUM / ACHSEN	GEWERK	PLANART	PLANNR.	INDEX	FREITEXT	REMARK	STATUS
SSL	APC	SG-STA	700	U3	ZZZZZZZZZ	ST	GRD	ZZZ	01-1	-	P	AB-P

Format:	Ausgabedatum:	Erst.:	Kontr.:	Freig.:	Maßstab:
A1(594x841mm)	06-05-25	SVS	AZT		1/200

Referenzplan:

Dieses Dokument enthält vertrauliche Informationen.
Dieses Dokument bleibt unser unbeschränktes Eigentum und darf ohne unsere schriftliche Genehmigung weder reproduziert noch Dritten auf irgendeine Weise zugänglich gemacht werden, noch zu eigenen Zwecken, insbesondere für die Verwirklichung desses, was darauf dargestellt ist, verwertet werden.