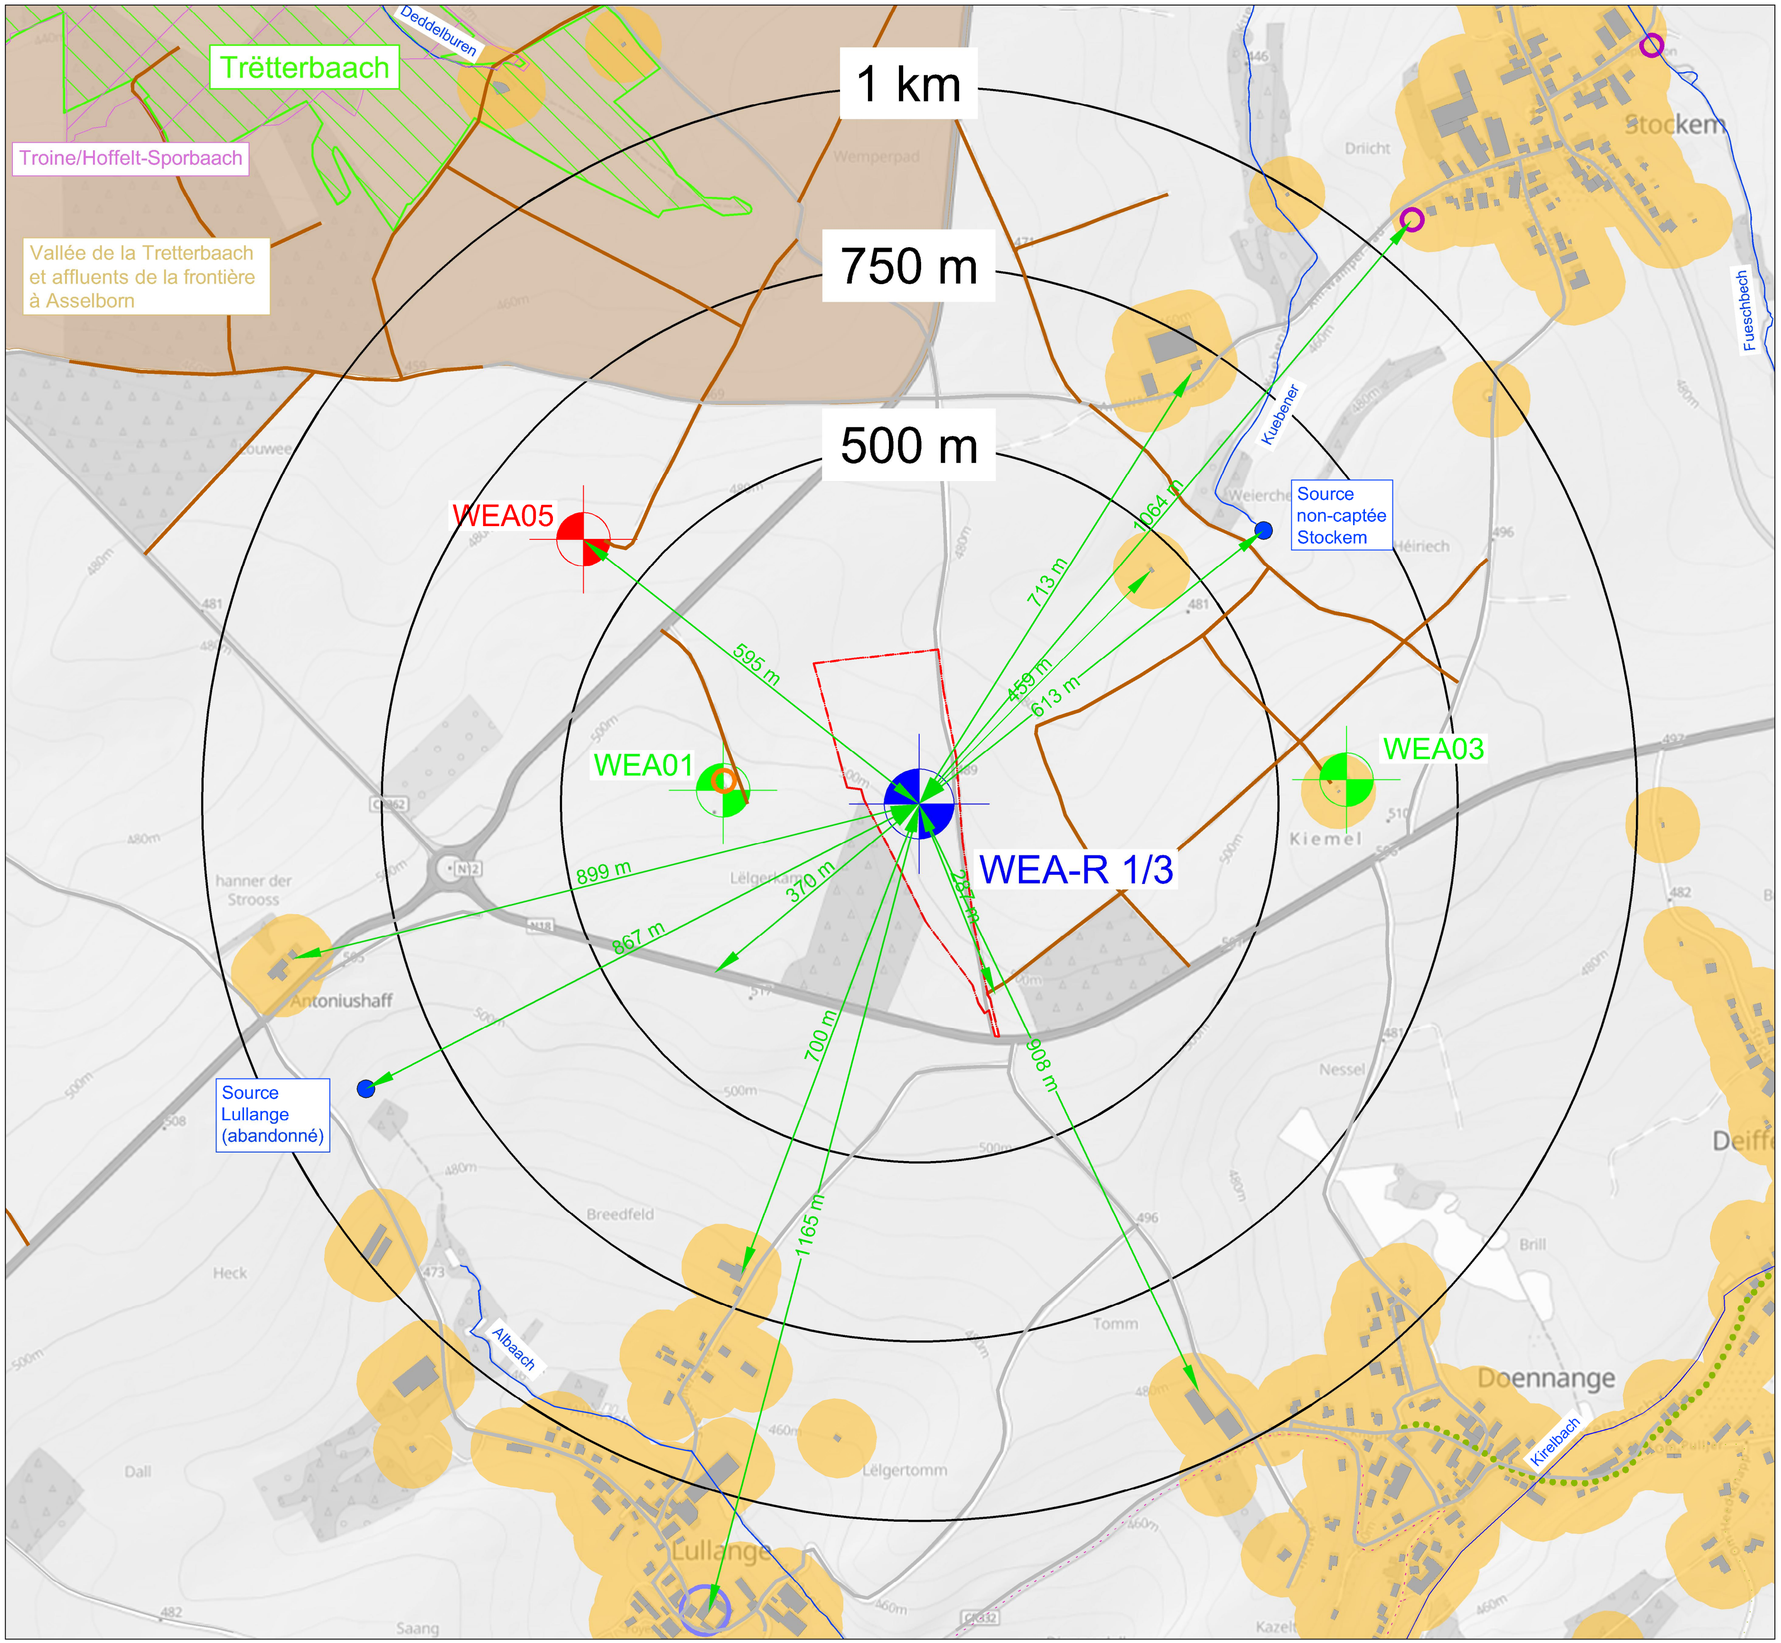

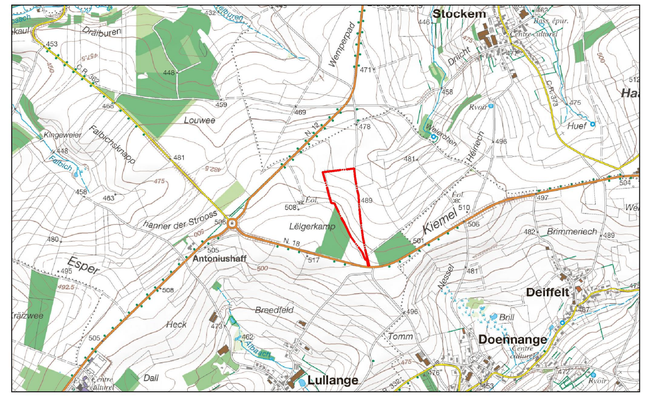

Auszug aus topographischer Karte TC 03 - Wincrange M 1 : 10.000

LEGENDE

- Projektgrenze
- x km — Umkreis
- WEA Bestand
- WEA Bestand (Rückbau)
- WEA in Planung
- FFH Schutzgebiet
- Vogelschutzgebiet
- Auszuweisende Naturschutzgebiete
- Gebäude mit Umkreis 50m
- Straße
- Weg
- Fahrradpiste
- Wanderweg
- Wasserlauf
- Kläranlage
- Einrichtung für ältere Menschen und Menschen mit Beeinträchtigung
- Basisstation der öffentlichen Mobilfunknetze ≥ 50 Watt
- x m — Radius um neu geplante Anlage

Planbasis/Plan d'Origine: © Administration du cadastre et de la topographie: Carte topographique TC 03 - Wincrange; géoportail.lu (2022).

Planbezeichnung/ Dénomination du plan:	Übersichtslageplan - 1km Umkreis mit benachbarten WEA, Gebäuden, Verkehrswegen und sonstigen Infrastrukturen - Standortvariante 2
Projektname/ Nom du projet:	Windpark Stockem-Lentzweiler Vorprüfung UVP-Pflicht
Auftraggeber/ Maître d'ouvrage:	**Haardwand S.á.r.l.** 10 Am Eck L-9770 Rumlange

eneco
INGÉNIEURS – CONSEILS
22, rue Edmond Reuter • L-5326 Contern
Tél.: (+352) 26 43 14 44-1 • Fax: (+352) 26 43 14 45
info@eneco.lu • www.eneco.lu

Alle Maßangaben sind durch das ausführende Unternehmen vor Ort zu prüfen
Toutes les mesures sont à vérifier sur place par l'entrepreneur

Planungsphase/ Stade de planification:	Vorprüfung
Maßstab/Échelle:	1 : 20.000
Datum/Date:	02.12.2025
Bearb./Des.: FG	Gepr./Ver.: FAl/YA
Plan-Nr./Plan-No.:	HAWA2201-014

\\SERVER\Projekte\Haardwand S.a.r.l\HAWA2201-Wincrange - Windparks Stockem-Lentzweiler-UVP\11 Pläne\Interne\HAWA2201-014_Infrastrukturen.dwg - Druckdatum: 15.12.2025 10:26:39