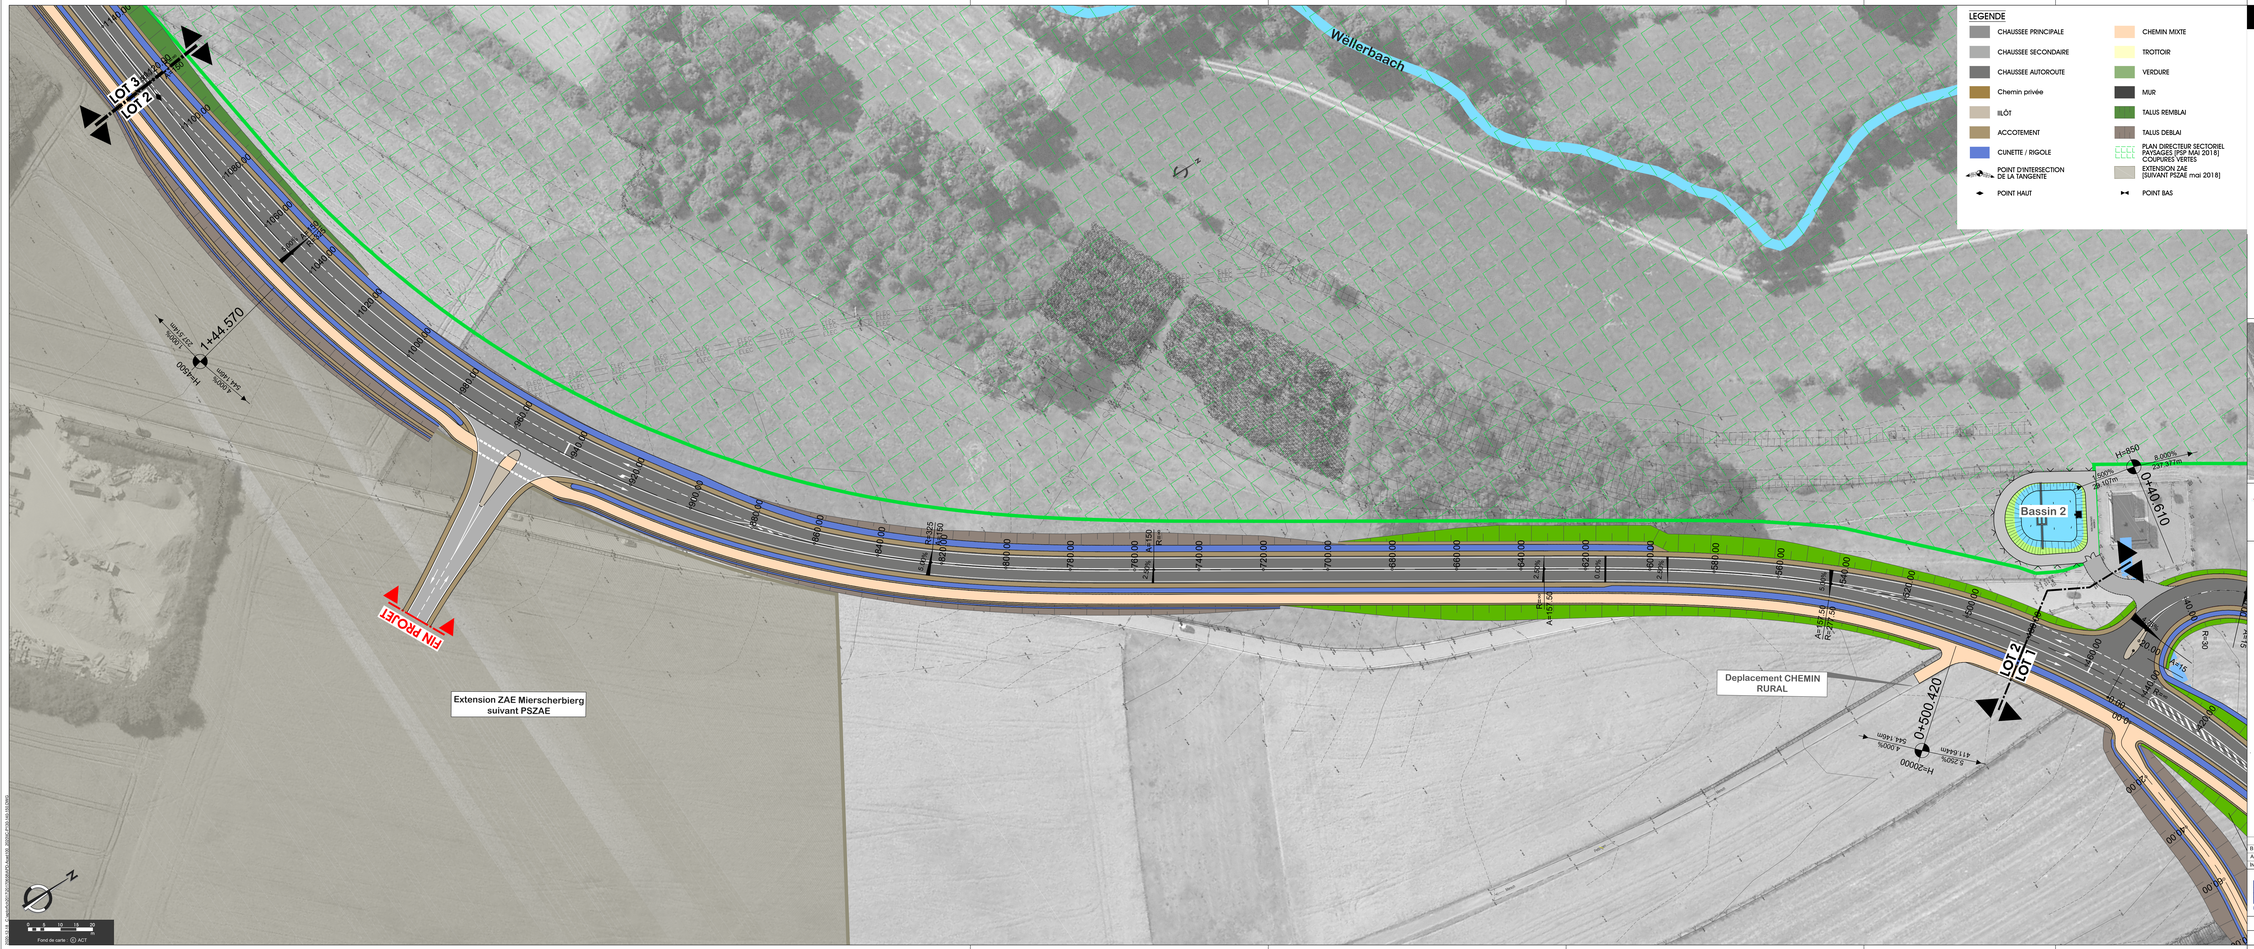
Wellerbaach
LOT 3
LOT 2
1+44.570
H=500
H=850
0+40.610
Bassin 2
0+500.420
H=20000
FIN PROJET
Extension ZAE Mierscherbierg
suivant PSZAE
Deplacement CHEMIN
RURAL
LOT 2
R=15
R=30
R=20
A=15
