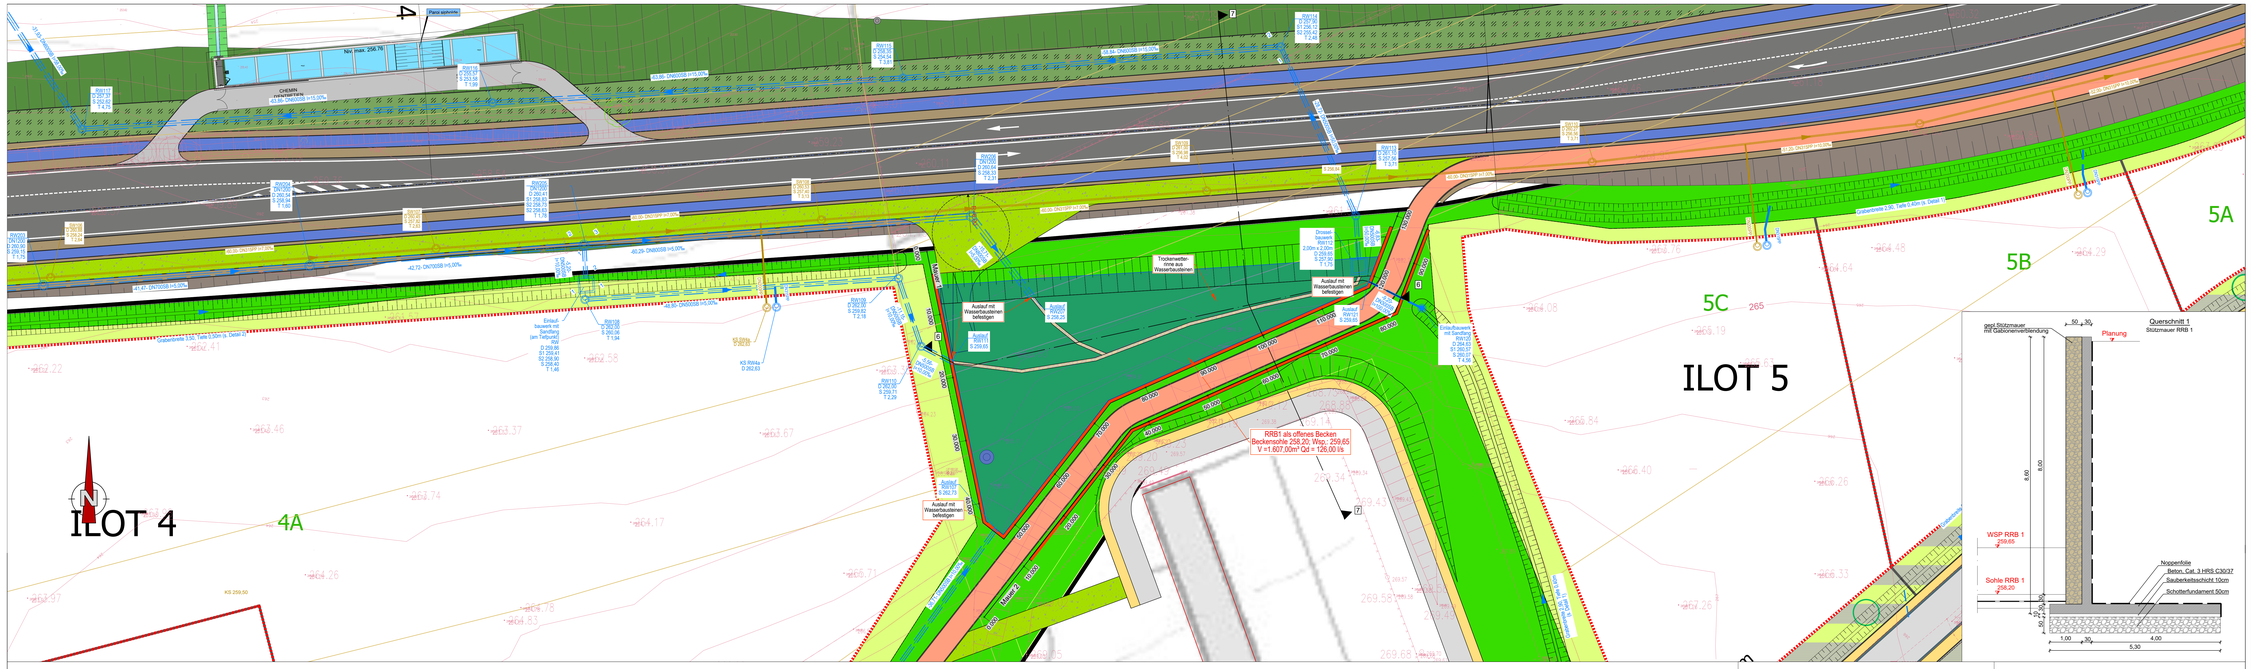
ILOT 4
4A
ILOT 5
5A
5B
5C
RRB1 als offenes Becken
Beckensohle 258,20; Wsp. 259,65
V =1.607,00m³ Qd = 126,00 l/s
Querschnitt 1
Stützmauer RRB 1
gepl. Stützmauer mit Gabionenverblendung
Planung
WSP RRB 1 259,65
Sohle RRB 1 258,20
Noppenfolie
Beton, Cat. 3 HRS C30/37
Sauberkeitsschicht 10cm
Schotterfundament 50cm
