

	Haie champêtre
	Bande fleurie (Mélange 1 - 6g/m²)
	Fossé entherbé (Mélange 1 - 6g/m²)
	Bassin de rétention (5g/m²)
	Plantation de berge (2g/m²)
	Espaces privés scellables
	Gebundener Schotterbelag

LEGENDE OFFICIELLE

AC - Acer campestre	AO - Amelanchier ovalis
AP - Acer platanoides	CS - Cornus sanguinea
APS - Acer pseudoplatanus	CAV - Corylus avellana
BP - Betula pendula	SR - Sambucus racemosa
CB - Carpinus betulus	CM - Cornus mas
FS - Fagus sylvatica	FA - Frangula alnus
OC - Ostrya carpinifolia	SN - Sambucus nigra
PA - Prunus avium	RR - Ribes rubrum
QP - Quercus petraea	EE - Euonymus europaeus
QR - Quercus robur	LV - Ligustrum vulgare
SAR - Sorbus aria	CC - Corylus colurna
SAU - Sorbus aucuparia	VL - Viburnum lantana
SD - Sorbus domestica	CAB - Cydonia oblonga
ST - Sorbus torminalis	RC - Rhamnus cathartica
TC - Tilia cordata	RCA - Rosa canina
TP - Tilia platyphyllos	RN - Ribes nigrum
UG - Ulmus glabra	
UM - Ulmus minor	

Plan ensemble - 1/1500

INDEXE	INFORMATIONS	DESSINE	DATE
01	Modifications selon réseaux gaz	BG	24/06/23
02	Modifications selon réseaux gaz	BG	15/07/23

PROJET : **PLAN VERT A MIERSCHERBIERG**
Plan de plantation - Plan général
Zone industrielle MierscherbiERG, L-7526 Mersch

MAÎTRE DE L'OUVRAGE : **Zamid**
Château de Mersch - Place Saint Michel, L-7556 Mersch

DESSINE : BG
FORMAT : ISO A0
DATE : 25.04.2024

CONTROLE : PA

N° : **01**



- AC - Acer campestre
- AP - Acer platanoides
- APS - Acer pseudoplatanus
- BP - Betula pendula
- CB - Carpinus betulus
- FS - Fagus sylvatica
- OC - Ostrya carpinifolia
- PA - Prunus avuim
- QP - Quercus petraea
- QR - Quercus robur
- SAR - Sorbus aria
- SAU - Sorbus aucuparia
- SD - Sorbus domestica
- ST - Sorbus torminalis
- TC - Tilia cordata
- TP - Tilia platyphyllos
- UG - Ulmus glabra
- UM - Ulmus minor
- AO - Amelanchier ovalis
- CS - Cornus sanguinea
- CAV - Corylus avellana
- SR - Sambucus racemosa
- CM - Cornus mas
- FA - Frangula alnus
- SN - Sambucus nigra
- RR - Ribes rubrum
- EE - Euonymus europaeus
- LV - Ligustrum vulgare
- CC - Corylus columna
- VL - Viburnum lantana
- CAB - Cydonia oblonga
- RC - Rhamnus cathartica
- RCA - Rosa canina
- RN - Ribes nigrum

INDICE	INFORMATIONS	DESSINE	DATE
01	Modifications selon réseaux gaz	BG	24/06/23
02	Modifications selon réseaux gaz	BG	15/07/23

PROJET : **PLAN VERT A MIERSCHERBIERG**
Plan de plantation - Arbres - zone 1
Zone industrielle MierscherbiERG, L-7526 Mersch

MAÎTRE DE L'OUVRAGE : Zamid
Château de Mersch - Place Saint Michel, L-7556 Mersch

DESSINE :	BG	CONTROLE :	PA	N° :	02
FORMAT :	ISO A0	DATE :	25.04.2024		



- AC - Acer campestre
AP - Acer platanoides
APS - Acer pseudoplatanus
BP - Betula pendula
CB - Carpinus betulus
FS - Fagus sylvatica
OC - Ostrya carpinifolia
PA - Prunus avium
QP - Quercus petraea
QR - Quercus robur
SAR - Sorbus aria
SAU - Sorbus aucuparia
SD - Sorbus domestica
ST - Sorbus torminalis
TC - Tilia cordata
TP - Tilia platyphyllos
UG - Ulmus glabra
UM - Ulmus minor
- AO - Amelanchier ovalis
CS - Cornus sanguinea
CAV - Corylus avellana
SR - Sambucus racemosa
CM - Cornus mas
FA - Frangula alnus
SN - Sambucus nigra
RR - Ribes rubrum
EE - Euonymus europaeus
LV - Ligustrum vulgare
CC - Corylus colurna
VL - Viburnum lantana
CAB - Cydonia oblonga
RC - Rhamnus cathartica
RCA - Rosa canina
RN - Ribes nigrum

INDEX	INFORMATIONS	DESSINE	DATE
01	Modifications selon réseaux gaz	BG	24/06/25
02	Modifications selon réseaux gaz	BG	15/07/25

PROJET : **PLAN VERT A MIERSCHERBIERG**
Plan de plantation - Arbres - zone 2
Zone industrielle Mierscherbiertg, L-7526 Mersch

MAÎTRE DE L'OUVRAGE : Zamid
Château de Mersch - Place Saint Michel, L-7556 Mersch

DESSINE : BG CONTRÔLE : PA
FORMAT : ISO A0 DATE : 25.04.2024

N° : **03**



- AC - Acer campestre

AP - Acer platanoides

APS - Acer pseudoplatanus

BP - Betula pendula

CB - Carpinus betulus

FS - Fagus sylvatica

OC - Ostrya carpinifolia

PA - Prunus avuim

QP - Quercus petraea

QR - Quercus robur

SAR - Sorbus aria

SAU - Sorbus aucuparia

SD - Sorbus domestica

ST - Sorbus torminalis

TC - Tilia cordata

TP - Tilia platyphyllos

UG - Ulmus glabra

UM - Ulmus minor
- AO - Amelanchier ovalis

CS - Cornus sanguinea

CAV - Corylus avellana

SR - Sambucus racemosa

CM - Cornus mas

FA - Frangula alnus

SN - Sambucus nigra

RR - Ribes rubrum

EE - Euonymus europaeus

LV - Ligustrum vulgare

CC - Corylus colurna

VL - Viburnum lantana

CAB - Cydonia oblonga

RC - Rhamnus cathartica

RCA - Rosa canina

RN - Ribes nigrum

INDICE	INFORMATIONS	DESSINE	DATE
01	Modifications selon réseaux gaz	BG	24/06/23
02	Modifications selon réseaux gaz	BG	15/07/23

PROJET :

PLAN VERT A MIERSCHERBIERG
Plan de plantation - Arbres - zone 3
Zone industrielle MierscherbiERG, L-7526 Mersch

MAITRE DE L'OUVRAGE :

Zamid
Château de Mersch - Place Saint Michel, L-7556 Mersch



- AC - Acer campestre

AP - Acer platanoides

APS - Acer pseudoplatanus

BP - Betula pendula

CB - Carpinus betulus

FS - Fagus sylvatica

OC - Ostrya carpinifolia

PA - Prunus avium

QP - Quercus petraea

QR - Quercus robur

SAR - Sorbus aria

SAU - Sorbus aucuparia

SD - Sorbus domestica

ST - Sorbus torminalis

TC - Tilia cordata

TP - Tilia platyphyllos

UG - Ulmus glabra

UM - Ulmus minor
- AO - Amelanchier ovalis

CS - Cornus sanguinea

CAV - Corylus avellana

SR - Sambucus racemosa

CM - Cornus mas

FA - Frangula alnus

SN - Sambucus nigra

RR - Ribes rubrum

EE - Euonymus europaeus

LV - Ligustrum vulgare

CC - Corylus columna

VL - Viburnum lantana


CAB - Cydonia oblonga

RC - Rhamnus cathartica

RCA - Rosa canina

RN - Ribes nigrum

LEGENDE OFFICIELLE

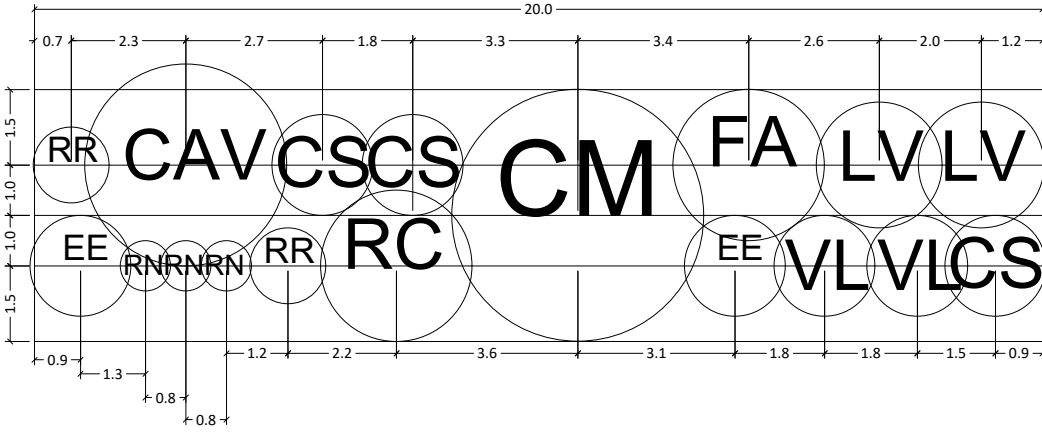

INDEXE	INFORMATIONS	DESSINE	DATE
01	Modifications selon réseaux gaz	BG	24/06/23
02	Modifications selon réseaux gaz	BG	15/07/23





PROJET : **PLAN VERT A MIERSCHERBIERG**
Plan de plantation - Arbustes - zone 1
Zone industrielle MierscherbiERG, L-7526 Mersch

MAÎTRE DE L'OUVRAGE : **Zamid**
Château de Mersch - Place Saint Michel, L-7556 Mersch



- AC - Acer campestre
AP - Acer platanoides
APS - Acer pseudoplatanus
BP - Betula pendula
CB - Carpinus betulus
FS - Fagus sylvatica
OC - Ostrya carpinifolia
PA - Prunus avium
QP - Quercus petraea
QR - Quercus robur
SAR - Sorbus aria
SAU - Sorbus aucuparia
SD - Sorbus domestica
ST - Sorbus torminalis
TC - Tilia cordata
TP - Tilia platyphyllos
UG - Ulmus glabra
UM - Ulmus minor
- AO - Amelanchier ovalis
CS - Cornus sanguinea
CAV - Corylus avellana
SR - Sambucus racemosa
CM - Cornus mas
FA - Frangula alnus
SN - Sambucus nigra
RR - Ribes rubrum
EE - Euonymus europaeus
LV - Ligustrum vulgare
CC - Corylus colurna
VL - Viburnum lantana
CAB - Cydonia oblonga
RC - Rhamnus cathartica
RCA - Rosa canina
RN - Ribes nigrum



LEGENDE OFFICIELLE

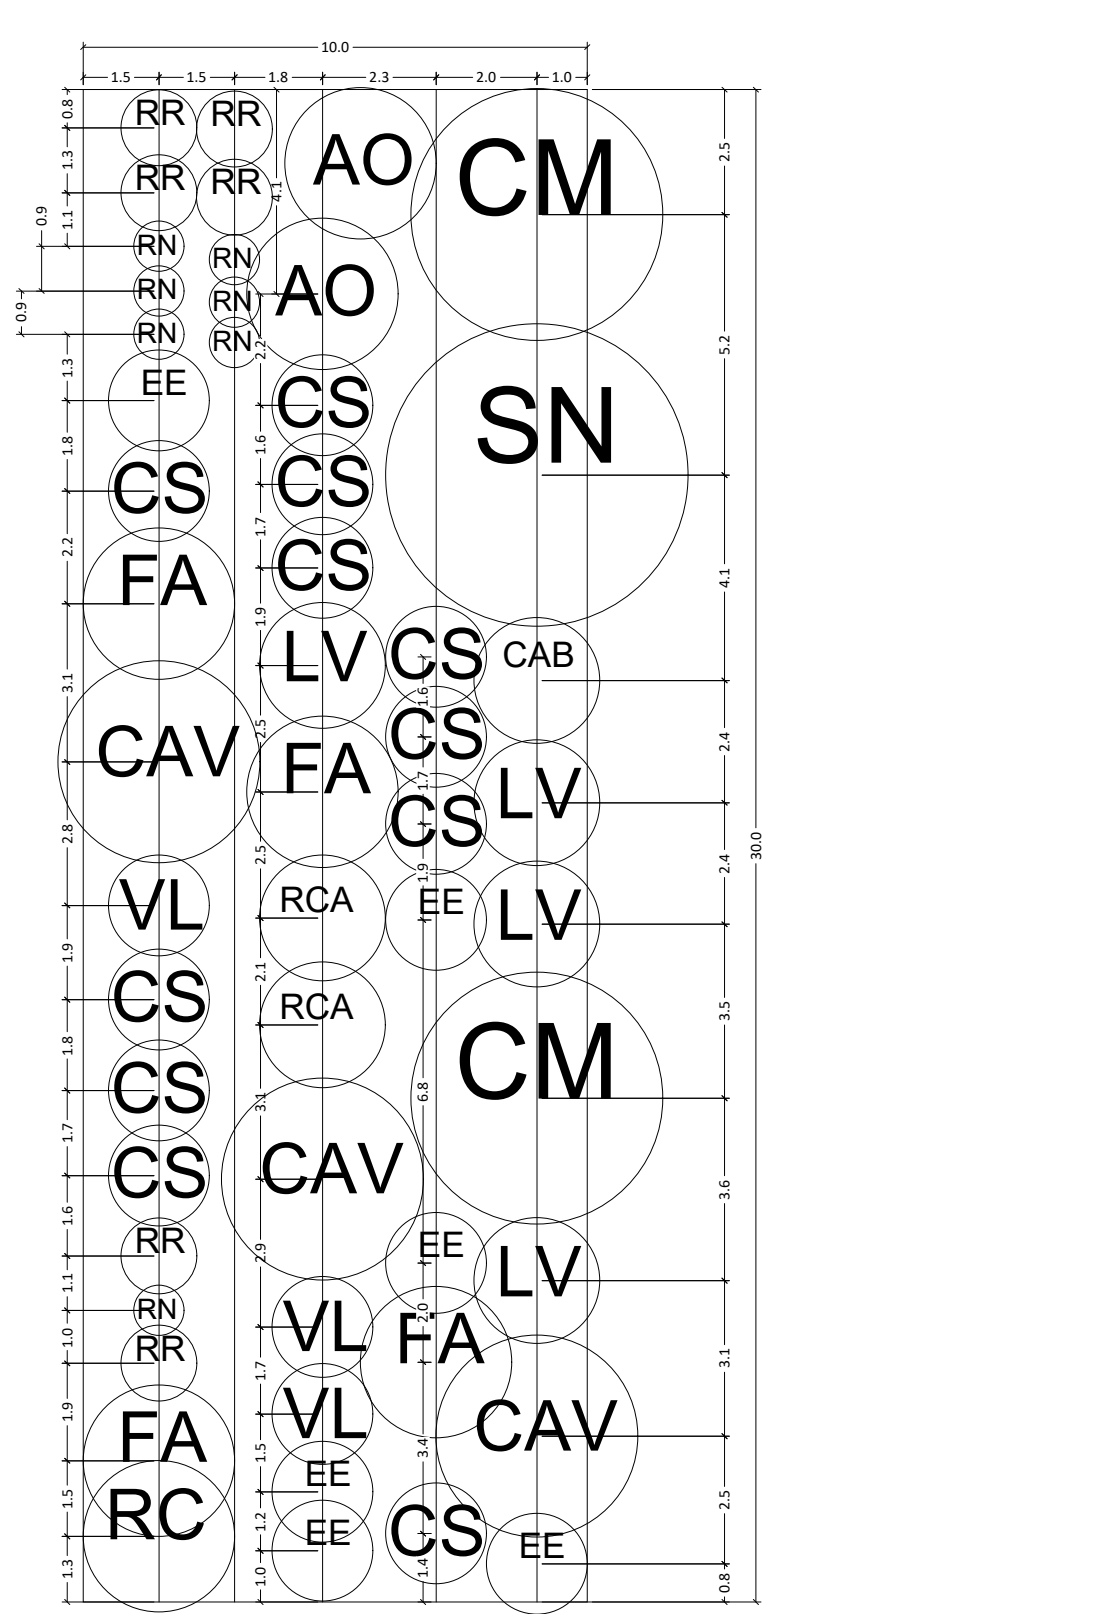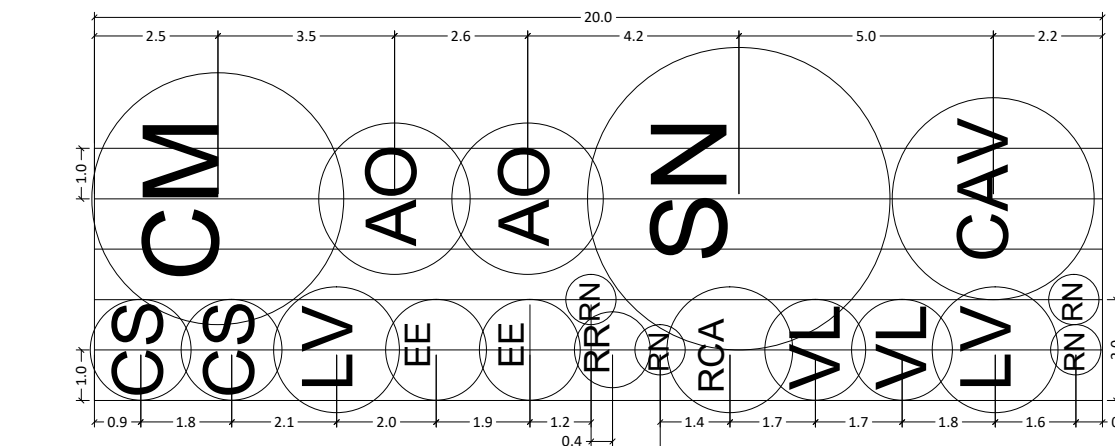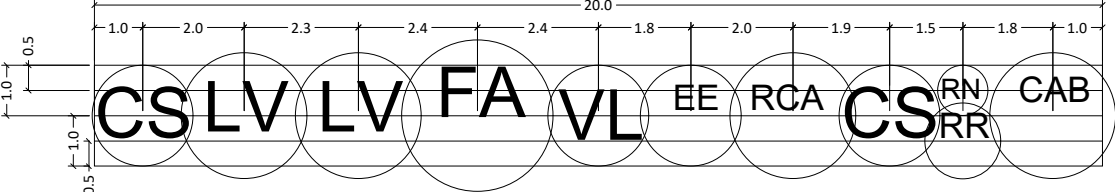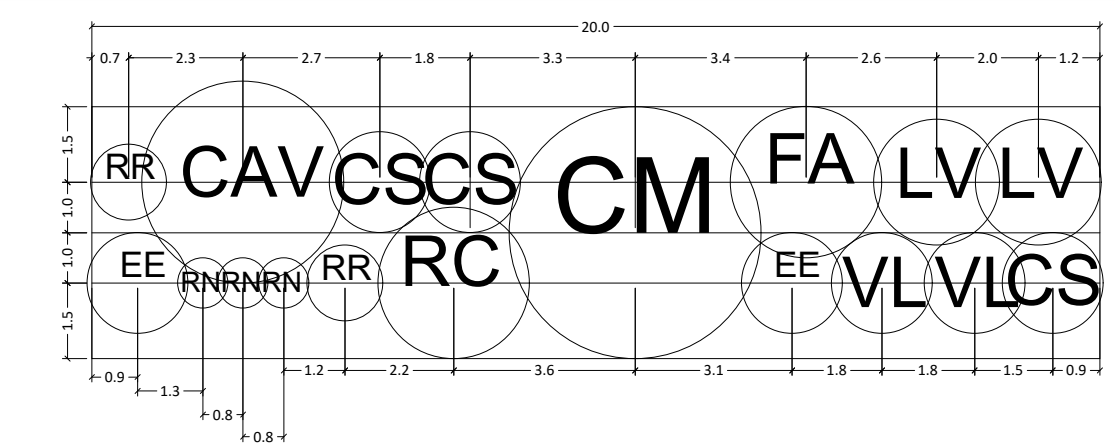

INDEX	INFORMATIONS	DESSINE	DATE
01	Modifications selon réseau gaz	BG	24/06/25
02	Modifications selon réseau gaz	BG	15/07/25

PROJET : PLAN VERT A MIERSCHERBIERG
Plan de plantation - Arbustes - zone 2
Zone industrielle MierscherbiERG, L-7526 Mersch

MAÎTRE DE L'OUVRAGE : Zamid
Château de Mersch - Place Saint Michel, L-7556 Mersch

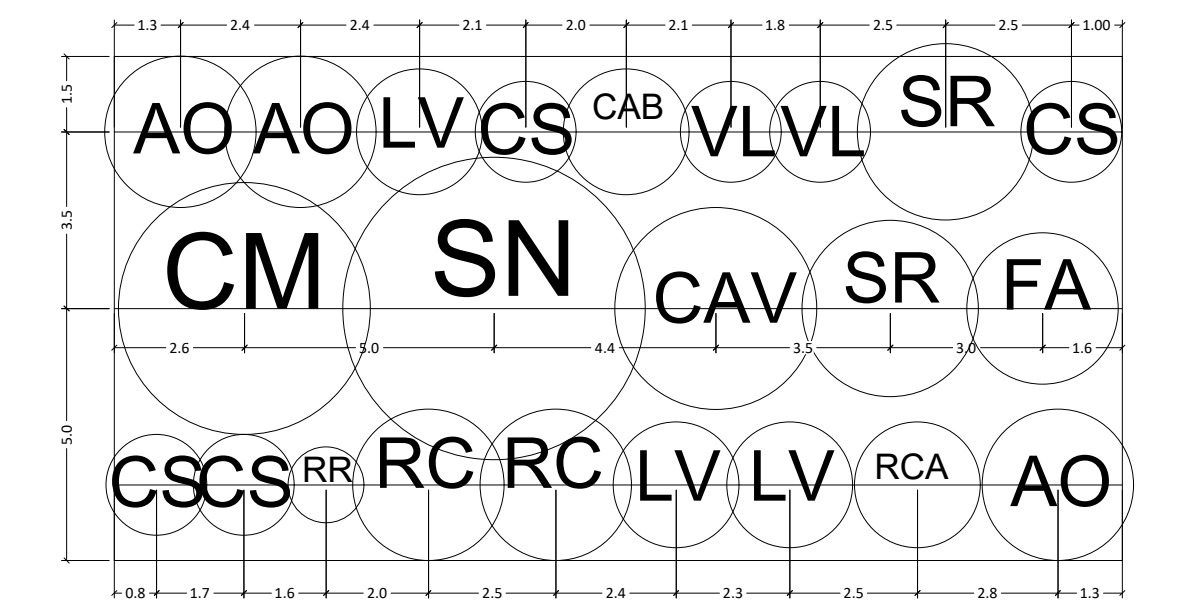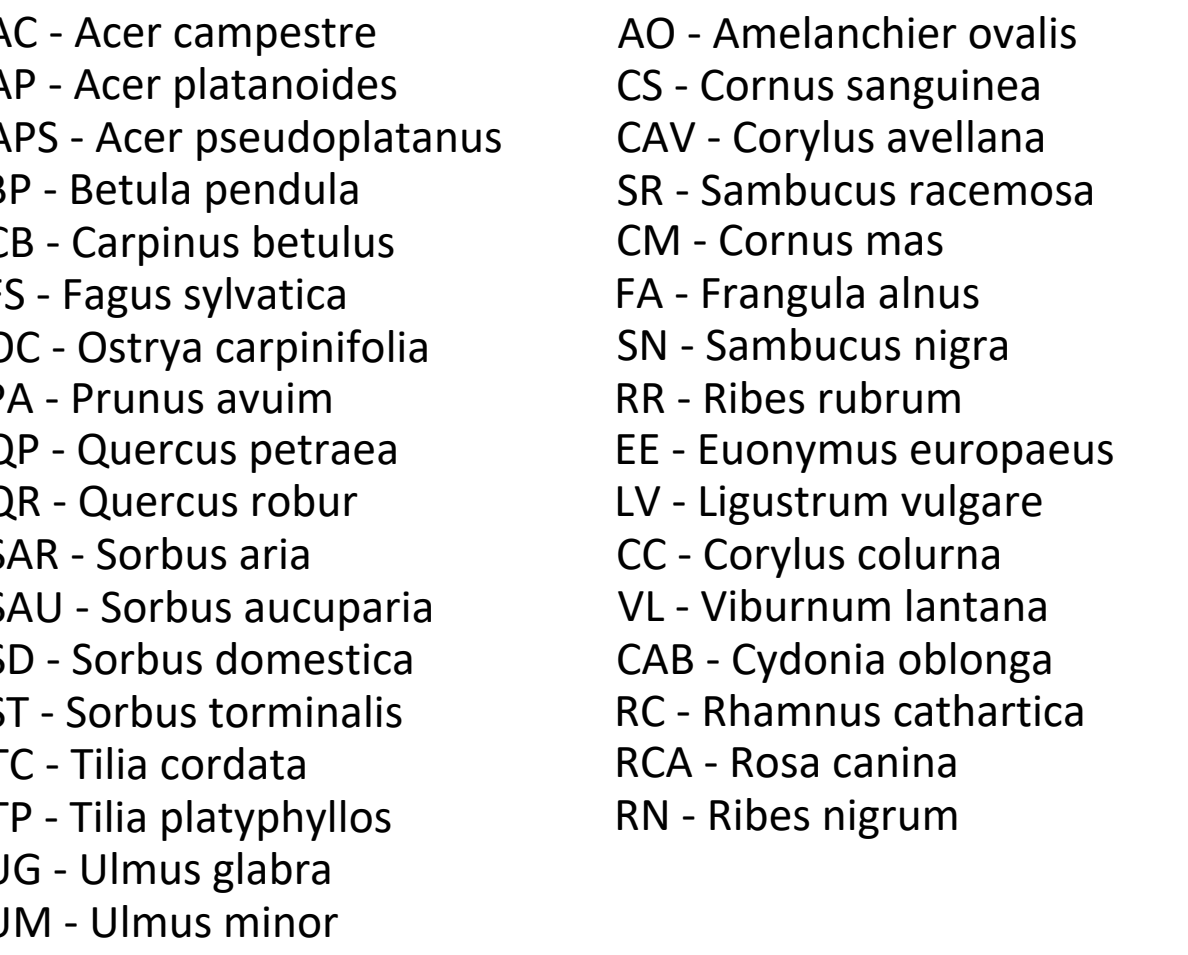

INDEXE	INFORMATIONS	DESSINE	DATE
01	Modifications selon réseaux gaz	BG	24/06/25
02	Modifications selon réseaux gaz	BG	15/07/25

PROJET : **PLAN VERT A MIERSCHERBIERG**
Plan de plantation - Arbustes - zone 3
Zone industrielle MierscherbiERG, L-7526 Mersch

MAITRE DE L'OUVRAGE : Zamid
Château de Mersch - Place Saint Michel, L-7556 Mersch

DESSINE :	BG	CONTROLE :	PA
FORMAT :	ISO A0	DATE :	25.04.2024



Plantation arbustes - zone 3 - 1/500



- Bande fleurie (Mélange 1 - 6g/m²)
- Fossé entherbé (Mélange 1 - 6g/m²)
- Bassin de rétention (5g/m²)
- Plantation de berge (2g/m²)
- Espaces privés scellables



INDEX	INFORMATIONS	DESSINE	DATE
01	Modifications selon réseaux gaz	BG	24/06/23
02	Modifications selon réseaux gaz	BG	15/07/23

PROJET : **PLAN VERT A MIERSCHERBIERG**
Plan de plantation - Plantation Herbacées
Zone industrielle MierscherbiERG, L-7526 Mersch

MAITRE DE L'OUVRAGE : **Zamid**
Château de Mersch - Place Saint Michel, L-7556 Mersch

DESSINE : BG CONTROLE : PA
FORMAT : ISO A0 DATE : 25.04.2024

N° : **08**

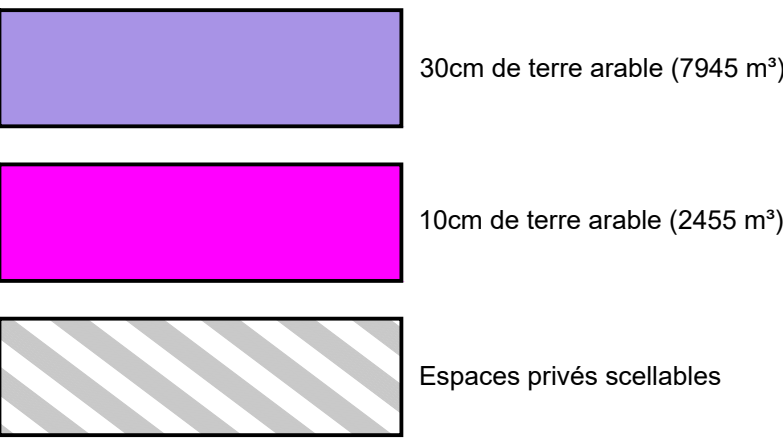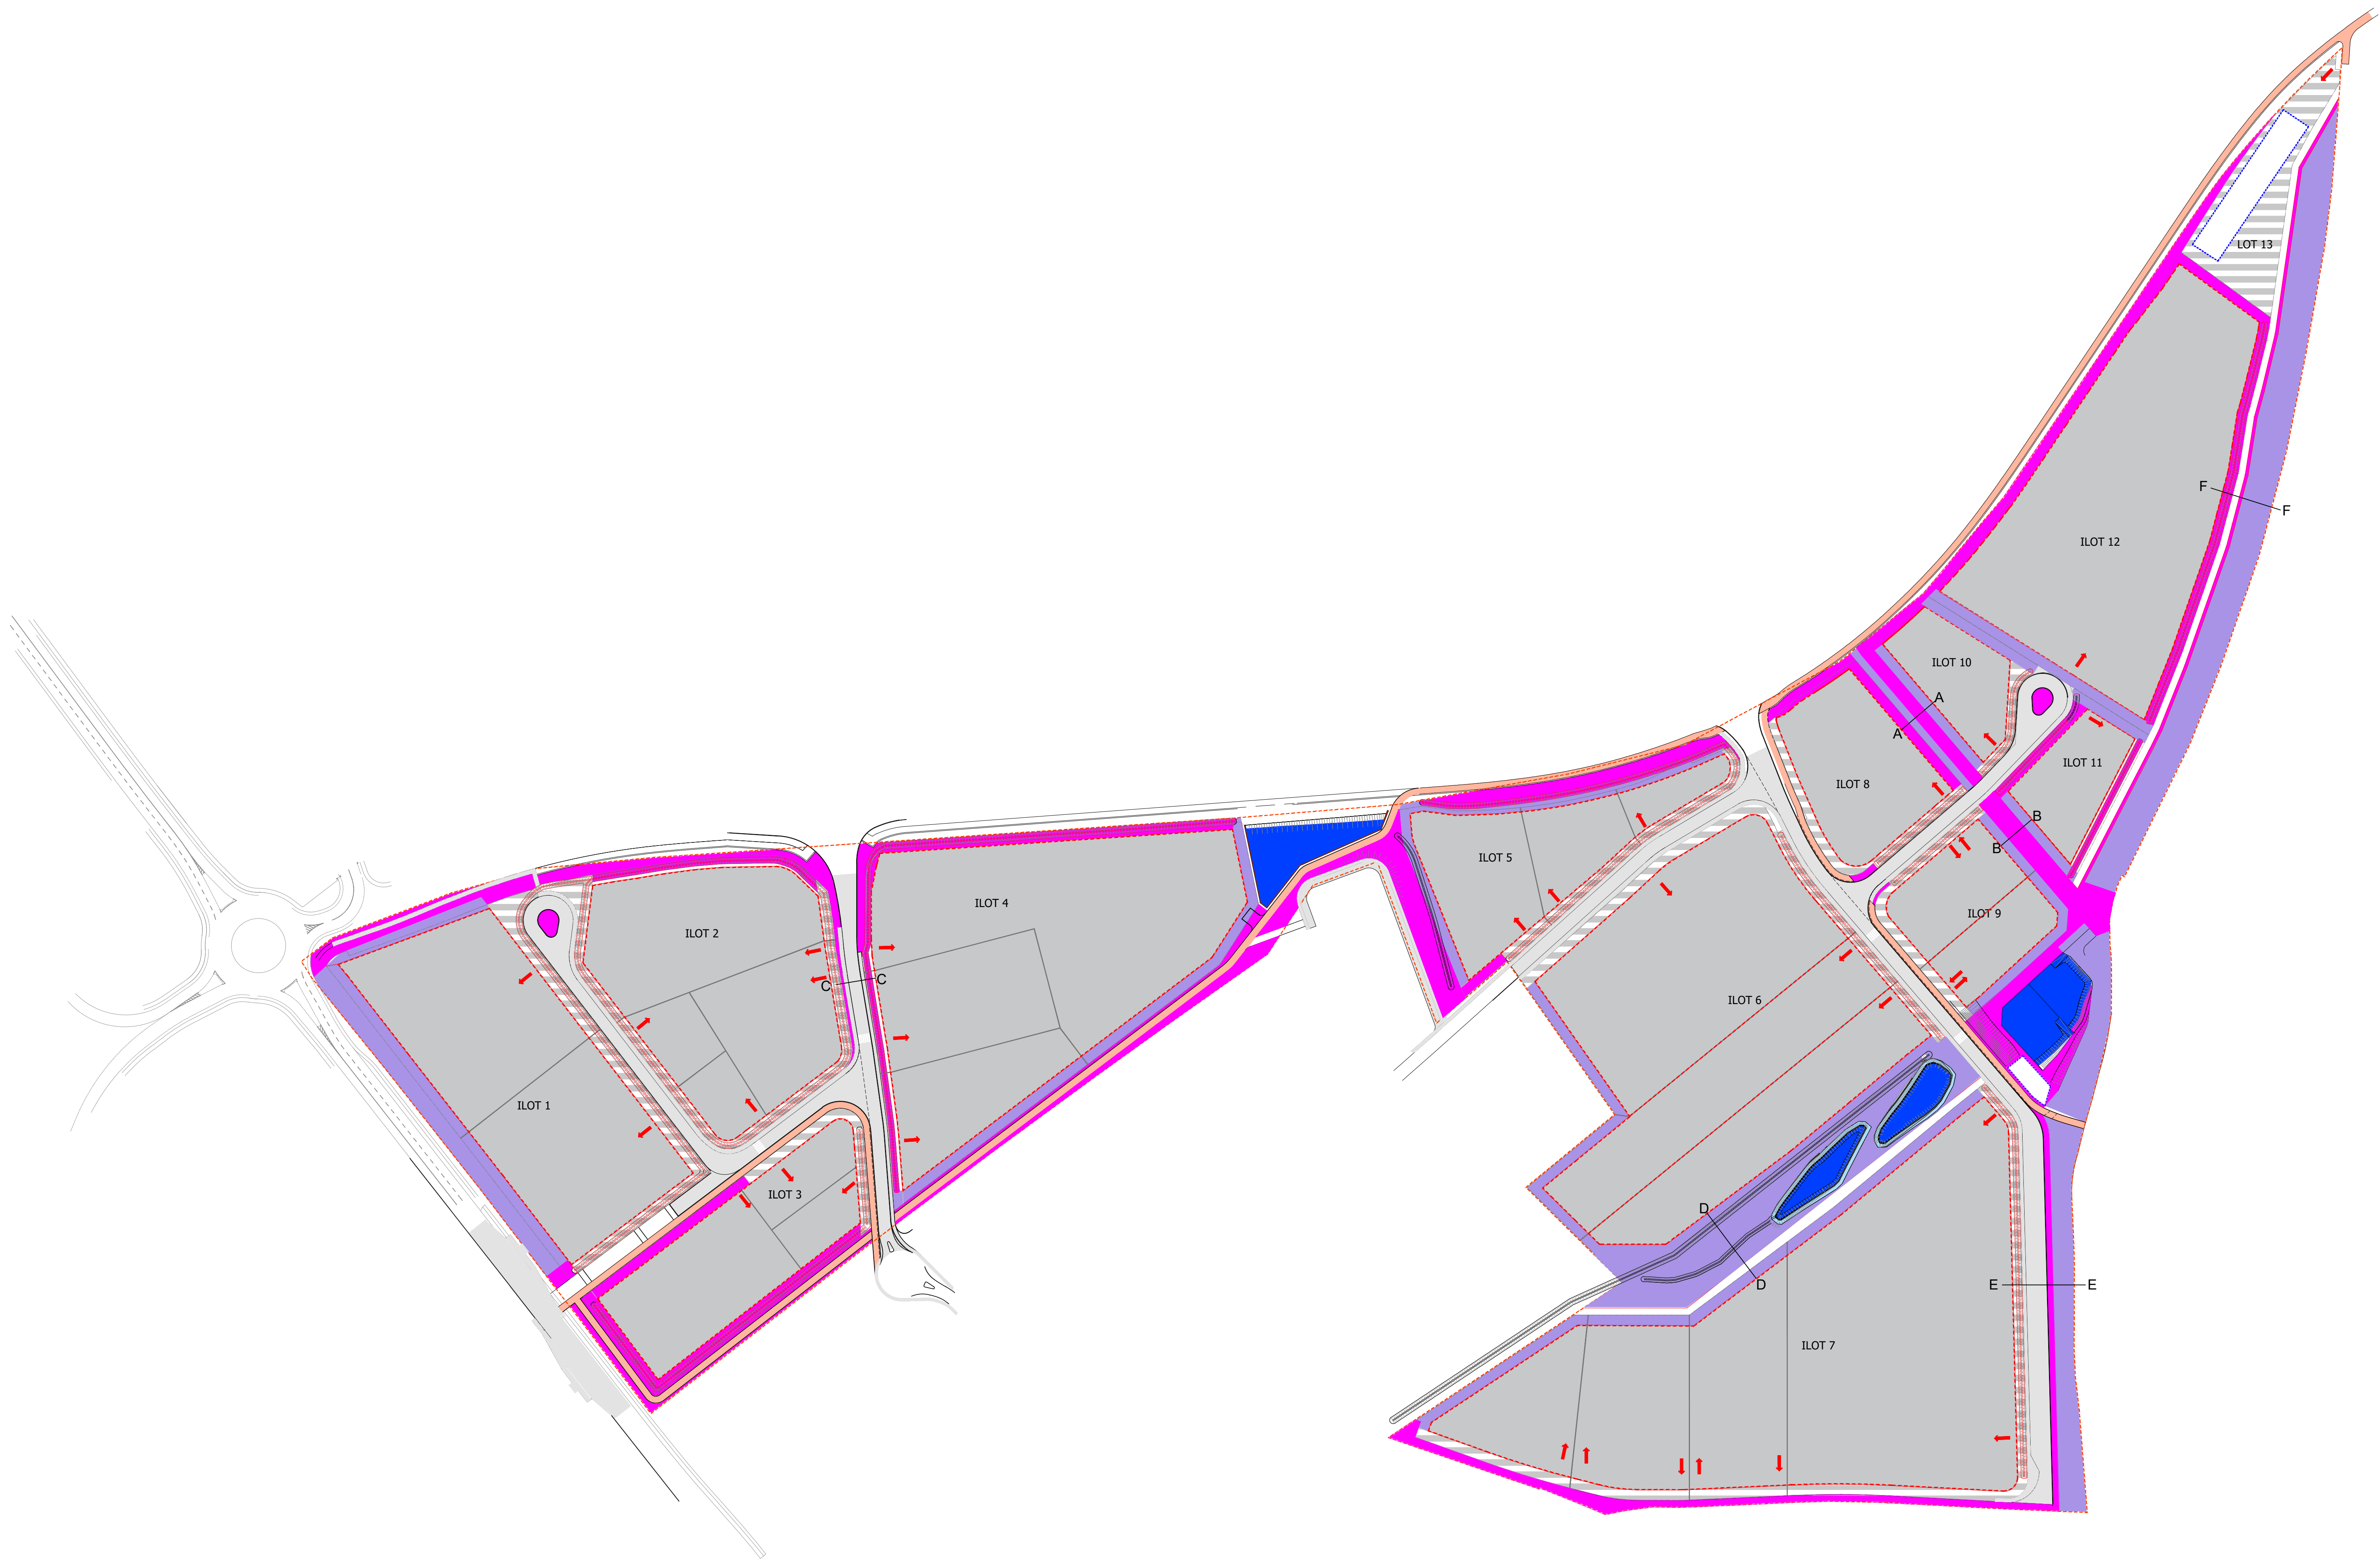


Plan ensemble - 1/1500

INDEX	INFORMATIONS	DESSINE	DATE
01	Modifications selon réseaux gaz	BG	24/06/23
02	Modifications selon réseaux gaz	BG	15/07/23


PROJET : **PLAN VERT A MIERSCHERBIERG**
Plan de plantation - Terre arable
Zone industrielle MierscherbiERG, L-7526 Mersch

MAÎTRE DE L'OUVRAGE : **Zamid**
Château de Mersch - Place Saint Michel, L-7556 Mersch

DESSINE :	BG	CONTROLE :	PA	N° :	09
FORMAT :	ISO A0	DATE :	25.04.2024		

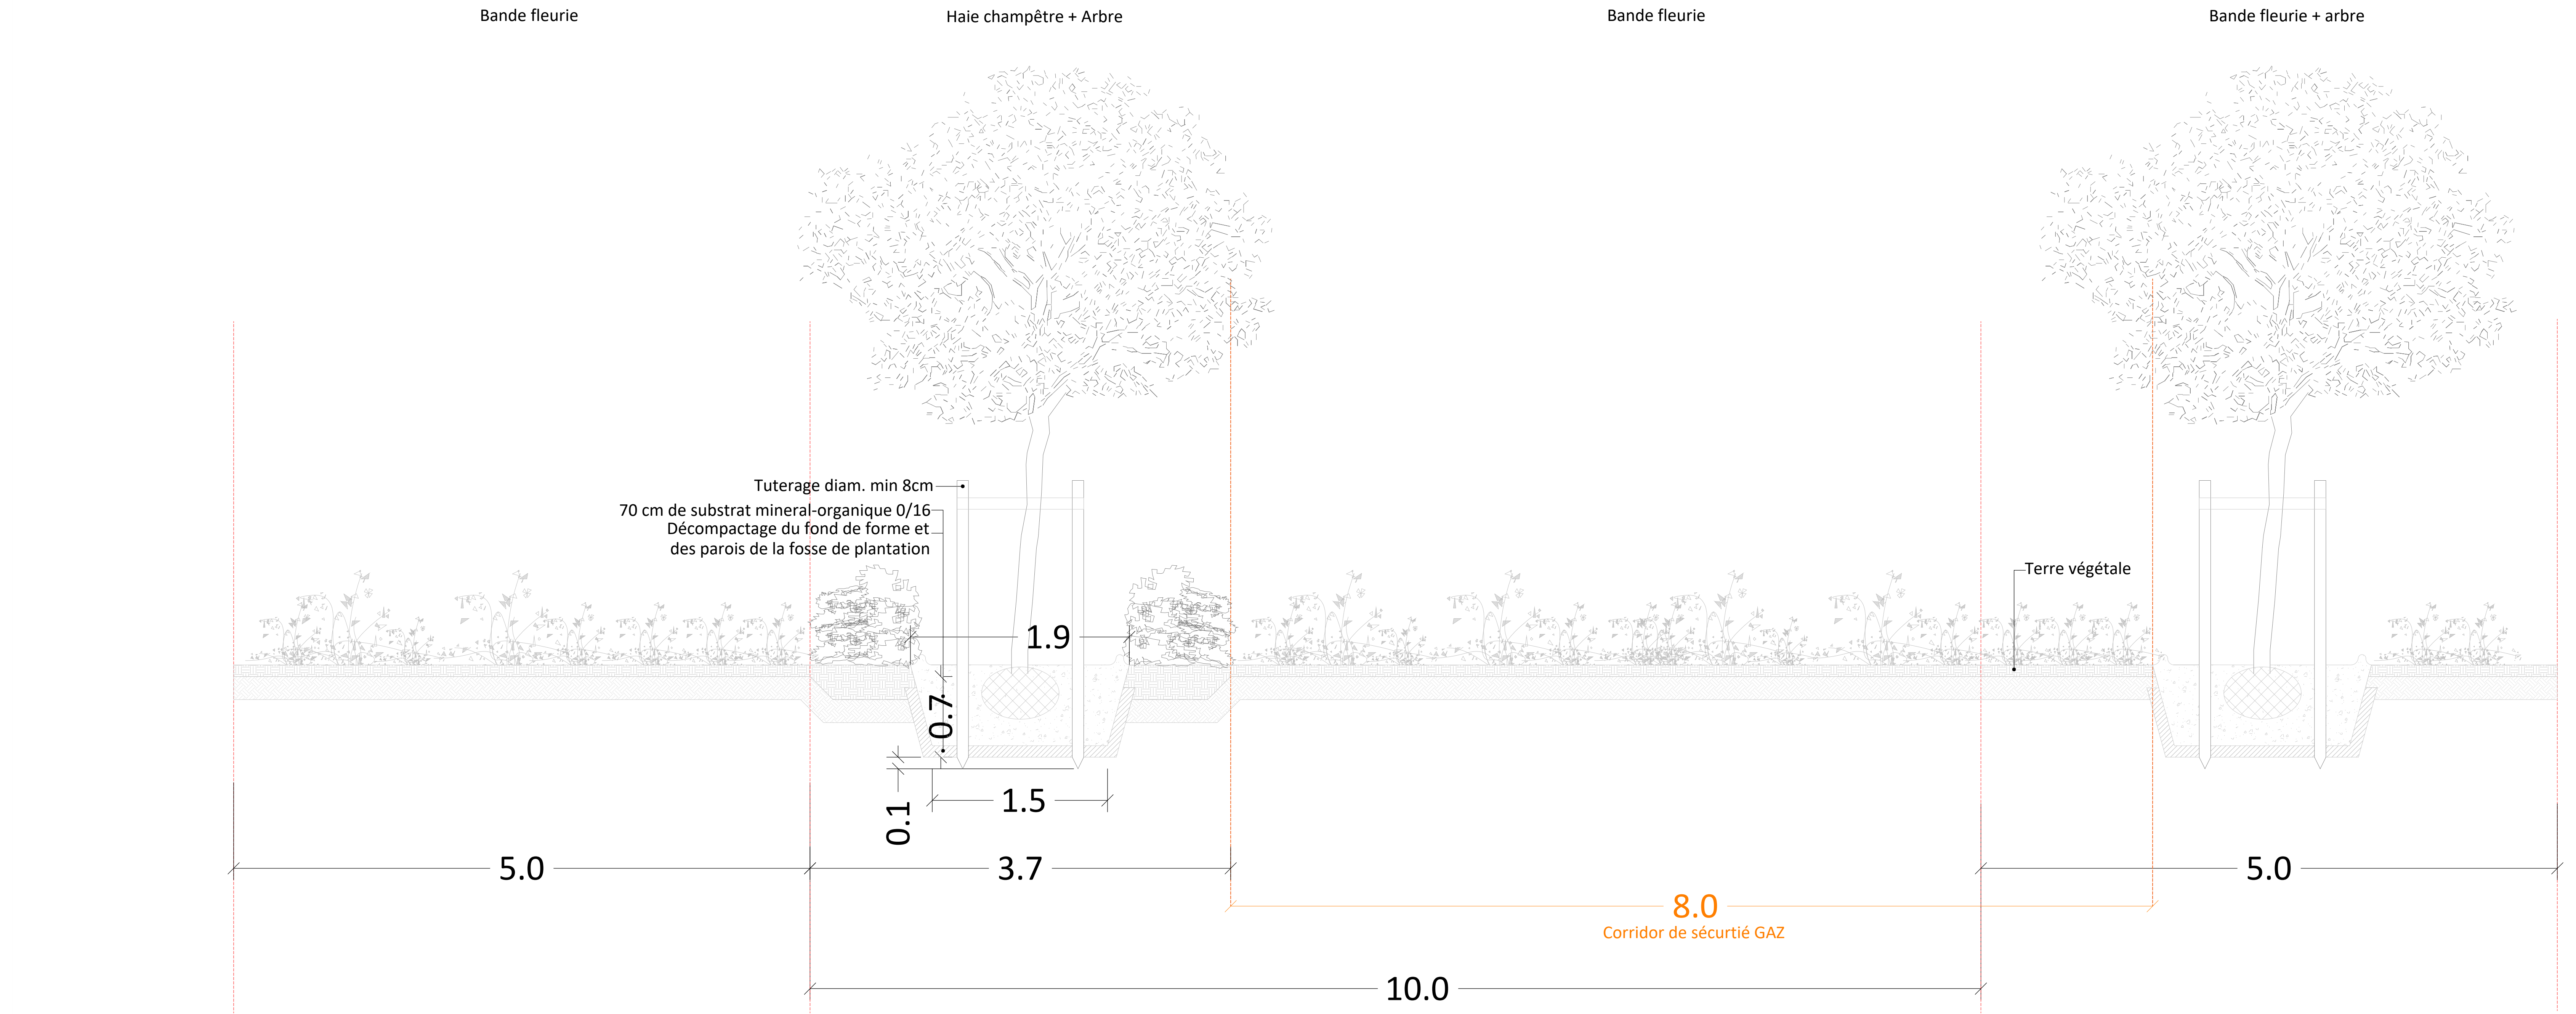

Coupe A-A - 1/25

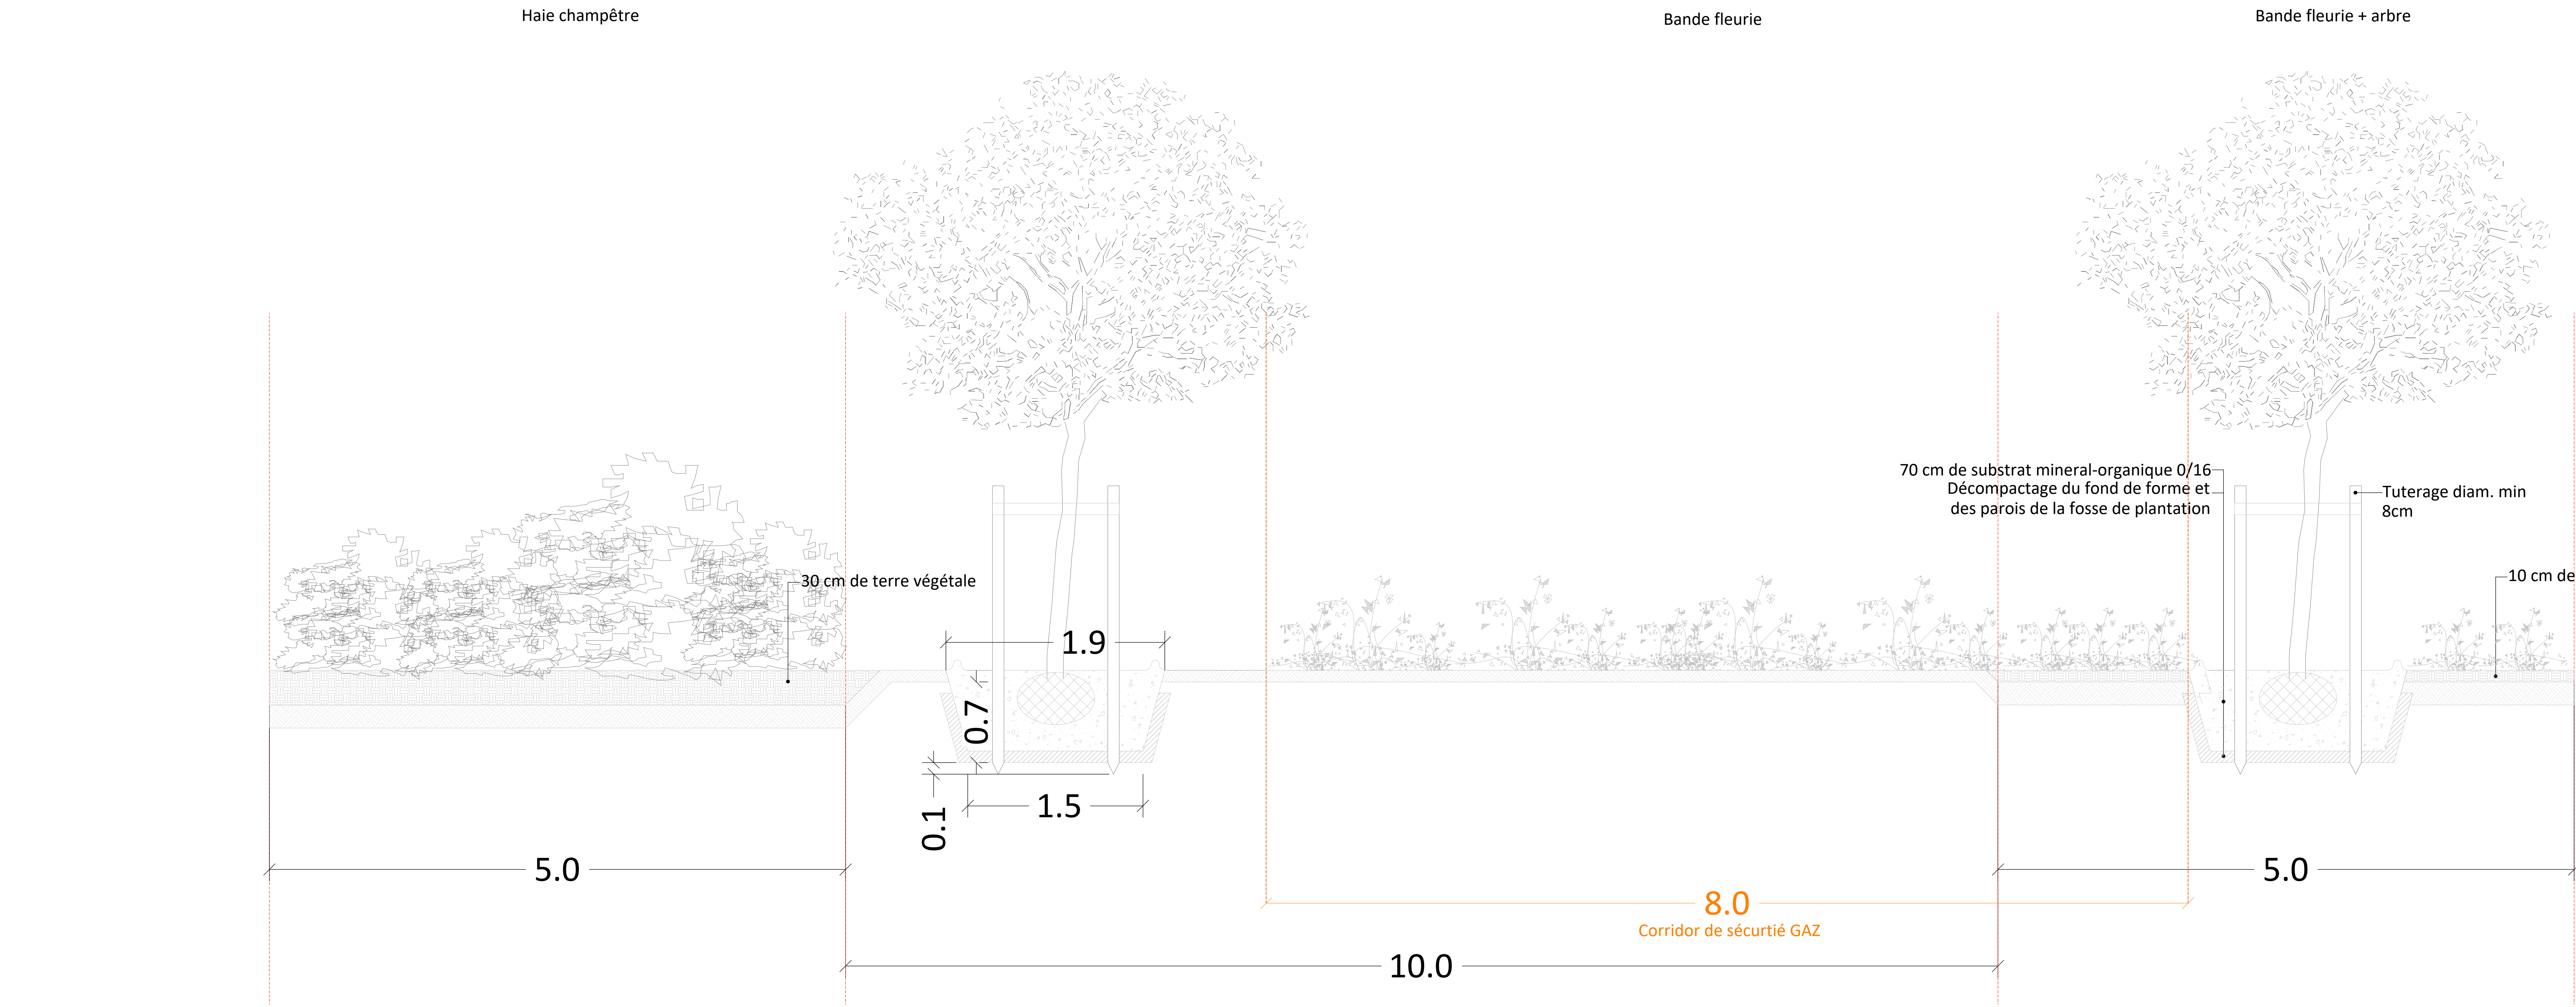

Coupe B-B - 1/25

INDEX	INFORMATIONS	DESSEINE	DATE
01	Modifications selon réseaux gaz	BG	24/06/25
02	Modifications selon réseaux gaz	BG	15/07/25


PROJET : **PLAN VERT A MIERSCHERBIERG**
Plan de plantation - Coupes techniques (1)
Zone industrielle MierscherbiERG, L-7526 Mersch

MAITRE DE L'OUVRAGE : **Zamid**
Château de Mersch - Place Saint Michel, L-7556 Mersch

DESSINE :	BG	CONTROLE :	PA	N° :	10
FORMAT :	ISO A0	DATE :	25.04.2024		



Coupe C-C - 1/50

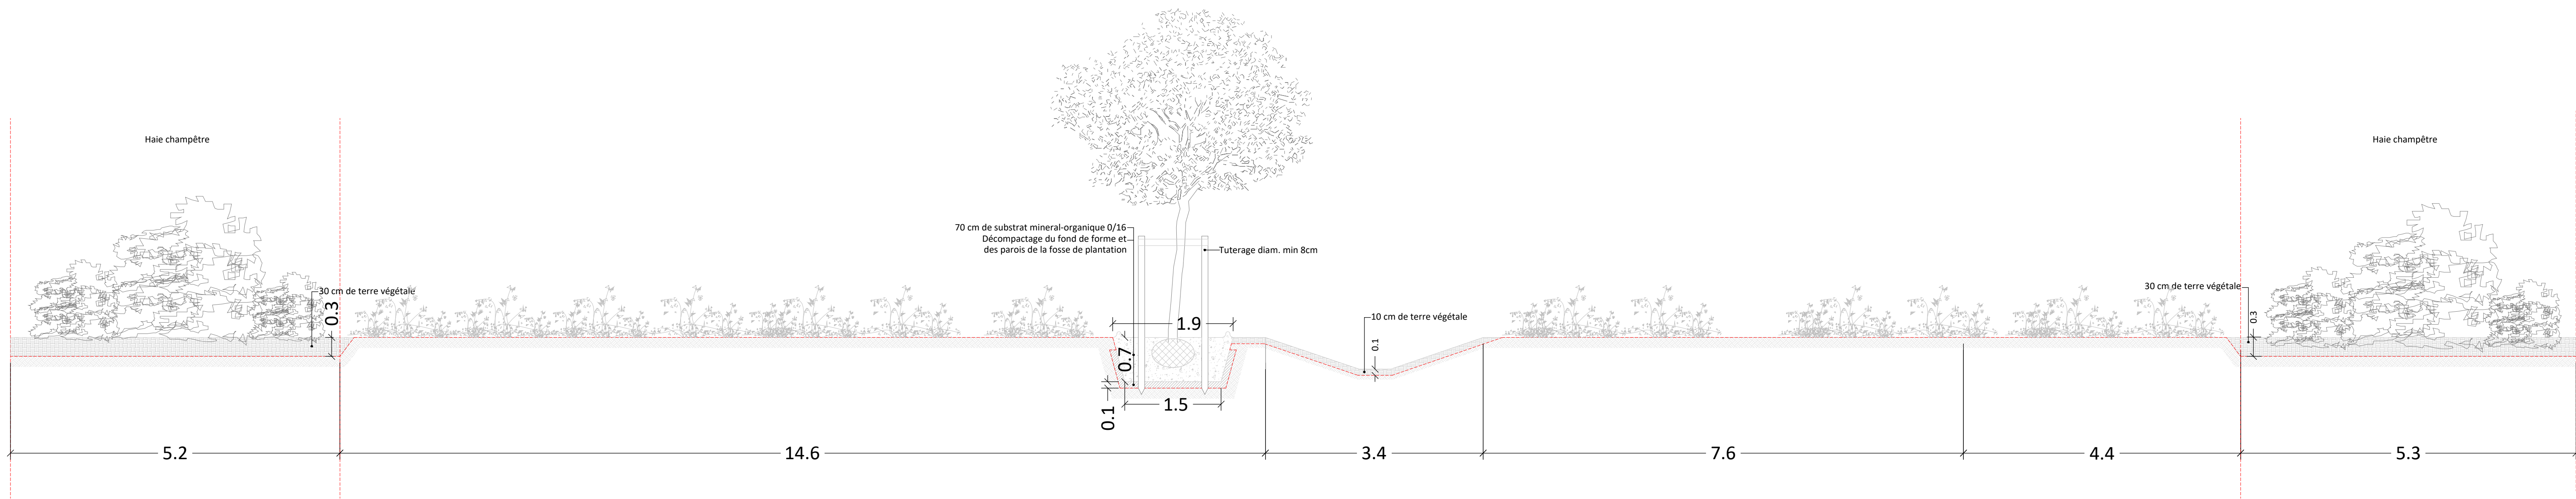

Coupe D-D - 1/25

INDICE	INFORMATIONS	DESSINE	DATE
01	Modifications selon réseaux gaz	BG	24/06/25
02	Modifications selon réseaux gaz	BG	15/07/25

PROJET : **PLAN VERT A MIERSCHERBIERG**
Plan de plantation - Coupes techniques (2)
Zone industrielle MierscherbiERG, L-7526 Mersch

MAITRE DE L'OUVRAGE : **Zamid**
Château de Mersch - Place Saint Michel, L-7556 Mersch

DESSINE : BG CONTROLE : PA N° : **11**
FORMAT : ISO A0 DATE : 25.04.2024

12, avenue du Rock'n'Roll L-4361 ESCH SUR ALZETTE Tel: 00352/26 57 84 hello@papaya.green

