



1 ÉLEVATION GÉNÉRALE - SUD
1 : 300

2 ÉLEVATION GÉNÉRALE - NORD
1 : 300

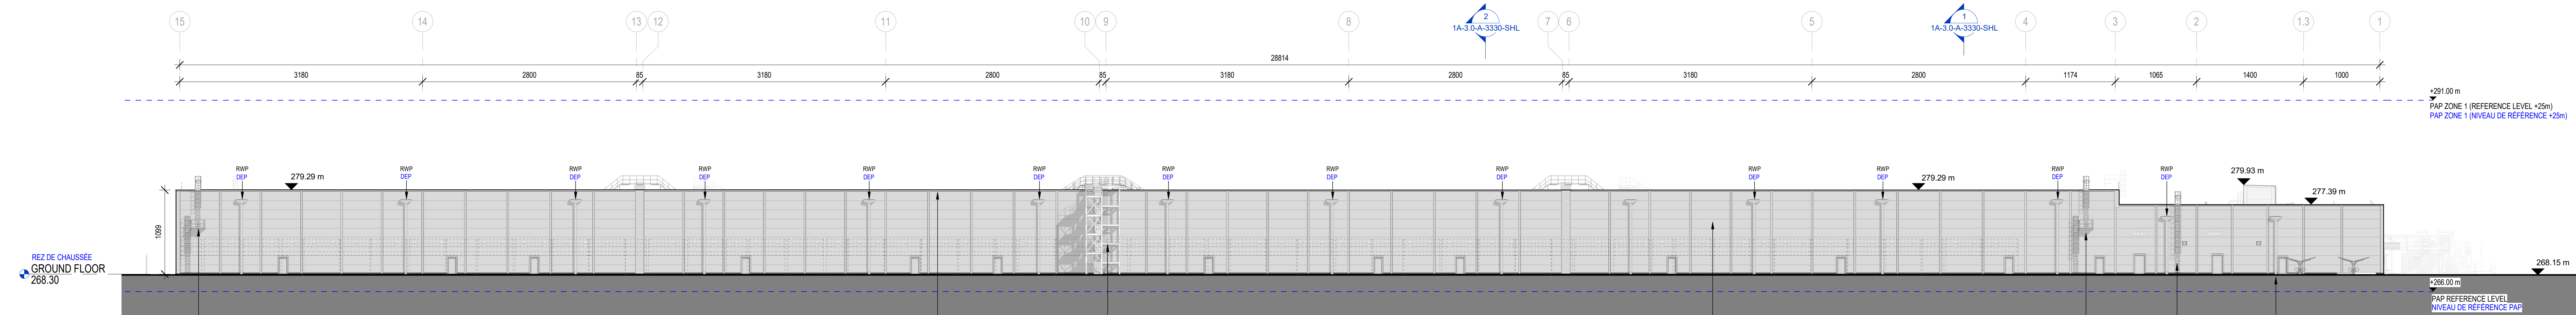

3 ÉLEVATION GÉNÉRALE - FACE À LA ZONE D'INSTALLATION ÉLECTRIQUE
1 : 300

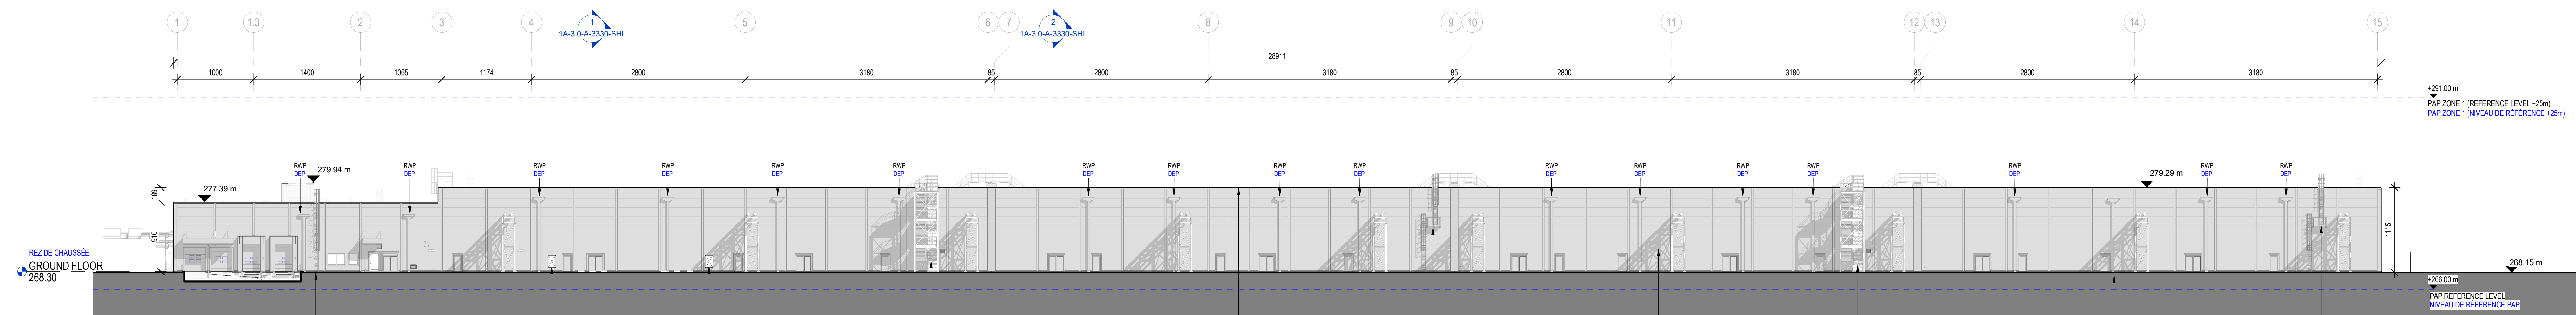


4 ÉLEVATION GÉNÉRALE - FACE A LA ZONE D'INSTALLATION MÉCANIQUE
1 : 300

GENERAL NOTES NOTES GÉNÉRALES

- NOTIFY ARCHITECT IMMEDIATELY FOR CLARIFICATION OF INCONSISTENCIES, CONTRADICTIONS, OR OMISSIONS IF DISCOVERED.
- DO NOT SCALE FROM DRAWINGS. IF DIMENSIONAL INFORMATION IS REQUIRED AND NOT FOUND, NOTIFY ARCHITECT IMMEDIATELY FOR CLARIFICATION OR OBTAIN LIVE INFORMATION FROM THE MODEL.
- THE INFORMATION CONTAINED IN THE DRAWINGS IS CONFIDENTIAL AND INTENDED SOLELY FOR THE PURPOSE OF PERMITTING. UNAUTHORIZED USE, REPRODUCTION, OR DISTRIBUTION OF THESE DRAWINGS IS PROHIBITED. ANY DISCLOSURE OF THESE DOCUMENTS TO THIRD PARTIES IS NOT PERMITTED WITHOUT PRIOR WRITTEN CONSENT FROM THE OWNER OR AUTHORIZED REPRESENTATIVES.
- THIS DRAWING IS TO BE READ IN CONJUNCTION WITH ALL RELEVANT PERMITTING ARCHITECTURAL AND ENGINEERING DRAWINGS, AS WELL AS PERMITTING REPORTS.
- ALL DIMENSIONS ARE IN CENTIMETRES. ALL LEVEL HEIGHTS ARE IN METERS.

- L'ARCHITECTE IMMÉDIATEMENT POUR OBTENIR DES ÉCLAIRCISSEMENTS DES INCOHÉRENCES, DES CONTRADICTIONS OU DES OMISSIONS SI ELLES SONT DÉCOUVERTES.
- NE PAS METTRE À L'ÉCHELLE À PARTIR DES DESSINS. SI L'INFORMATION DIMENSIONNELLE EST REQUISE ET N'EST PAS TROUVÉE, AVERTIR IMMÉDIATEMENT L'ARCHITECTE POUR OBTENIR DES ÉCLAIRCISSEMENTS OU OBTENIR DES INFORMATIONS EN DIRECT À PARTIR DU MODÈLE.
- LES INFORMATIONS CONTENUES DANS LES DESSINS SONT CONFIDENTIELLES ET DESTINÉES UNIQUEMENT À DES FINS D'AUTORISATION. L'UTILISATION, LA REPRODUCTION OU LA DISTRIBUTION NON AUTORISÉE DE CES DESSINS EST INTERDITE. TOUTE DIVULGATION DE CES DOCUMENTS À DES TIERS EST INTERDITE SANS LE CONSENTEMENT ÉCRIT PRÉALABLE DU PROPRIÉTAIRE OU DE SES REPRÉSENTANTS AUTORISÉS.
- CE DESSIN DOIT ÊTRE LUS EN CONJONCTION AVEC TOUS LES DESSINS D'ARCHITECTURE ET D'INGÉNIERIE PERTINENTS RELATIFS AUX PERMIS, ANSI QU'AVEC LES RAPPORTS DE PERMIS.
- TOUTES LES DIMENSIONS SONT EXPRIMÉES EN CENTIMÈRES. TOUTES LES HAUTEURS SONT EXPRIMÉES EN MÈTRES.

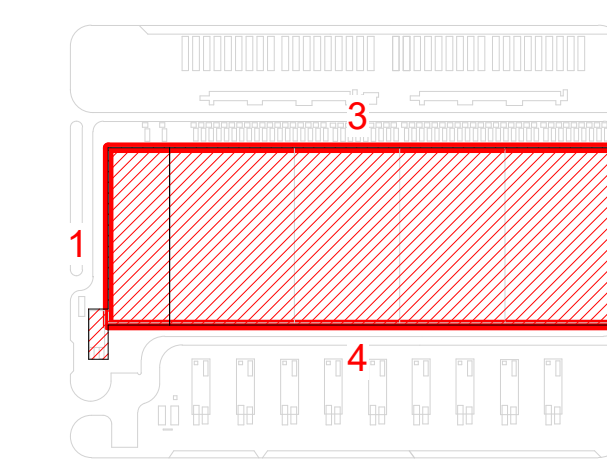

DATA CENTRE À BISSEN
(PERMIS DE CONSTRUIRE)
(NE PAS UTILISER POUR LA CONSTRUCTION)
30/06/2025
INFORMATION CONFIDENTIELLE

ÉQUIPE D'ARCHITECTES ET D'INGÉNIEURS: MÂÎTRE D'OUVRAGE:
Byrden Wood Technology Ltd LB Technology s.r.l.
101 Euston Road,
London, NW1 2RA, UK
Reg. Number: AO/11459, AA/3874
Signature: *MBryden* Signature: _____
+44 (0)20 7253 4772
info@byrdenwood.co.uk
byrdenwood.co.uk

DATA CENTRE BÂTIMENT - ÉLEVATIONS
Discipline: ARCHITECTURE
Phase: DEMANDE DE PERMIS
Nom du modèle: 1A-SHL-ARCH.rvt
Échelle: Comme indiqué Format Feuille: 841x1399mm
Numéro de la feuille: 1A-3.0-A-3300-SHL
Révision actuelle: 0
Format de fichier natif: Revit v. 2025.4

RÉVISIONS				1A
N°	DATE	DESCRIPTION	DIV. VÉR. APPR.	
0	30/06/2025	Demande de Permis	PB CE SG	LONDON BRIDGE
Référence du projet: 24061				