



**A** ELEVATION A-A  
1 : 100  
ÉLÉVATION A-A

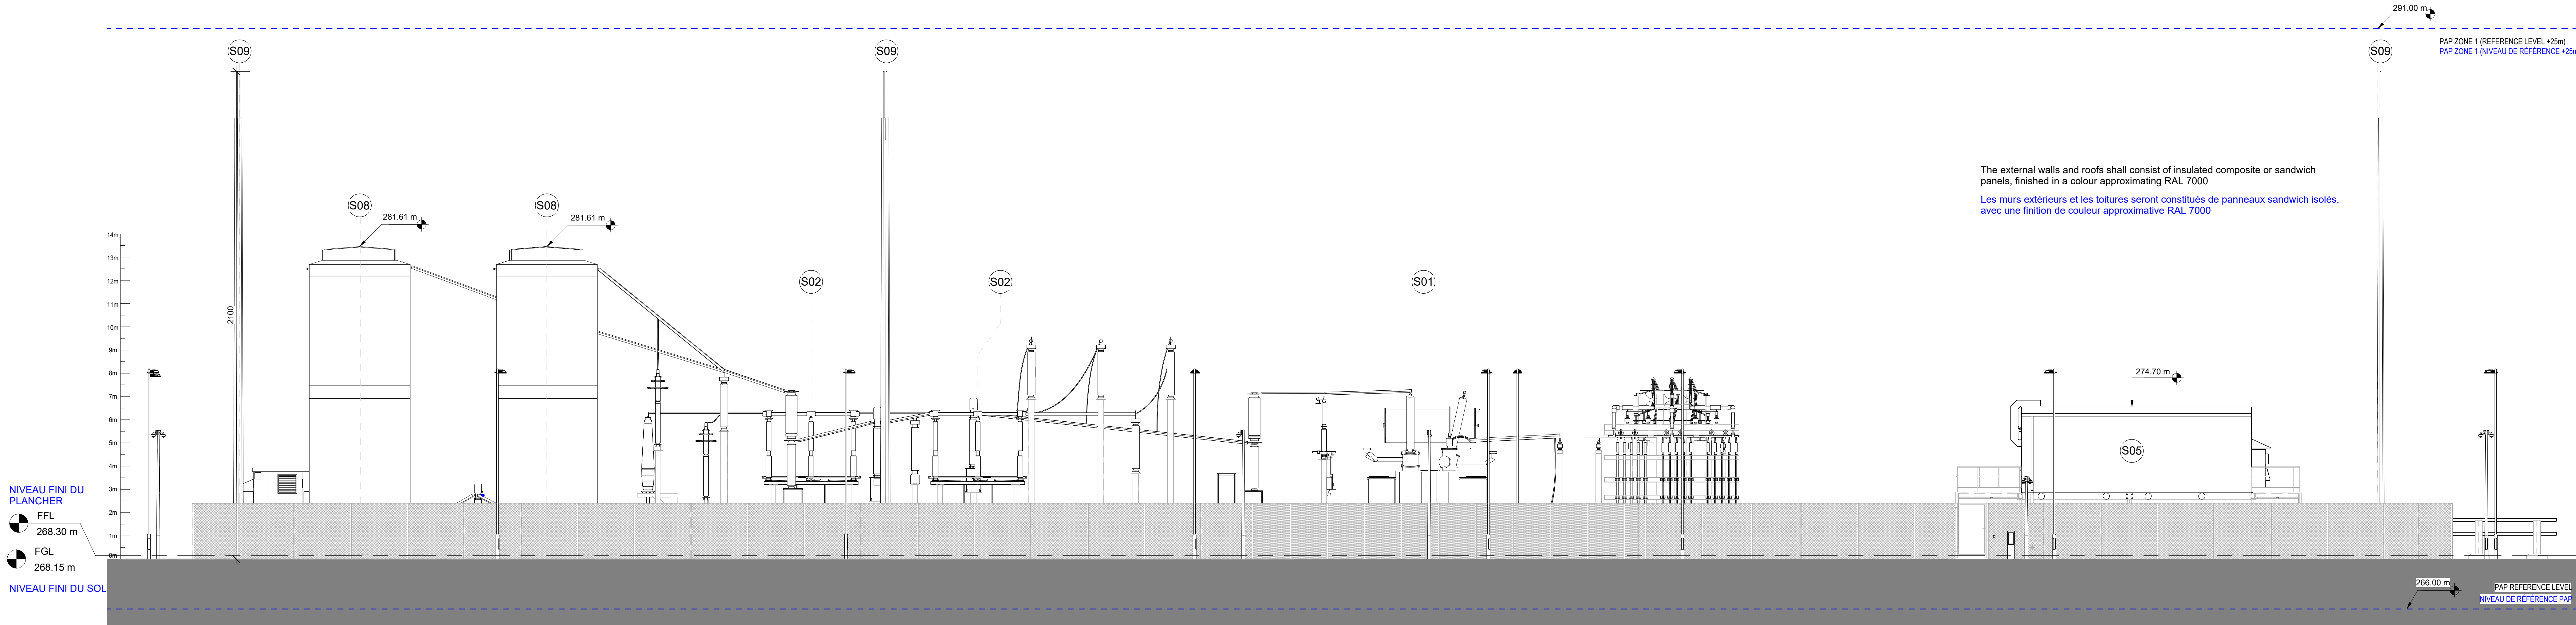

**B** ELEVATION B-B  
1 : 100  
ÉLÉVATION B-B

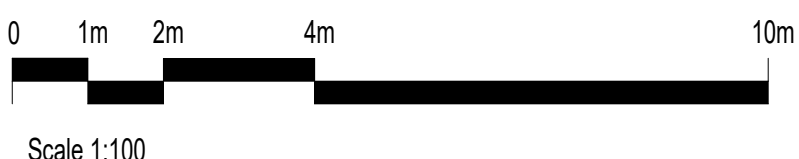

- GENERAL NOTES** **NOTES GÉNÉRALES**
1. NOTIFY ARCHITECT IMMEDIATELY FOR CLARIFICATION OF INCONSISTENCIES, CONTRADICTIONS, OR OMISSIONS IF DISCOVERED.
  2. DO NOT SCALE FROM DRAWINGS. IF DIMENSIONAL INFORMATION IS REQUIRED AND NOT FOUND, NOTIFY ARCHITECT IMMEDIATELY FOR CLARIFICATION OR OBTAIN LIVE INFORMATION FROM THE MODEL.
  3. THE INFORMATION CONTAINED IN THE DRAWINGS IS CONFIDENTIAL AND INTENDED SOLELY FOR THE PURPOSE OF PERMITTING. UNAUTHORIZED USE, REPRODUCTION, OR DISTRIBUTION OF THESE DRAWINGS IS PROHIBITED. ANY DISCLOSURE OF THESE DOCUMENTS TO THIRD PARTIES IS NOT PERMITTED WITHOUT PRIOR WRITTEN CONSENT FROM THE OWNER OR AUTHORIZED REPRESENTATIVES.
  4. THIS DRAWING IS TO BE READ IN CONJUNCTION WITH ALL RELEVANT PERMITTING ARCHITECTURAL AND ENGINEERING DRAWINGS, AS WELL AS PERMITTING REPORTS.
  5. ALL DIMENSIONS ARE IN CENTIMETRES. ALL LEVEL HEIGHTS ARE IN METERS.
1. L'ARCHITECTE IMMÉDIATEMENT POUR OBTENIR DES ÉCLAIRCISSEMENTS DES IN-COHERENCES, DES CONTRADICTIONS OU DES OMISSIONS SI ELLES SONT DÉCOUVERTES.
2. NE PAS METTRE À L'ÉCHELLE À PARTIR DES DESSINS. SI L'INFORMATION DIMENSIONNELLE EST RÉQUISE ET N'EST PAS TROUVÉE, AVERTIR IMMÉDIATEMENT L'ARCHITECTE POUR OBTENIR DES ÉCLAIRCISSEMENTS OU OBTENIR DES INFORMATIONS EN DIRECT À PARTIR DU MODÈLE.
3. LES INFORMATIONS CONTENUES DANS LES DESSINS SONT CONFIDENTIELLES ET DESTINÉES UNIQUEMENT À DES FINS D'AUTORISATION. L'UTILISATION, LA REPRODUCTION OU LA DISTRIBUTION NON AUTORISÉES DE CES DESSINS EST INTERDITE. TOUTE DIVULGATION DE CES DOCUMENTS À DES TIERS EST INTERDITE SANS LE CONSENTEMENT ÉCRIT PRÉALABLE DU PROPRIÉTAIRE OU DE SES REPRÉSENTANTS AUTORISÉS.
4. CE DESSIN DOIT ÊTRE LUS EN CONJONCTION AVEC TOUS LES DESSINS D'ARCHITECTURE ET D'INGÉNIEUR PERTINENTS RELATIFS AUX PERMIS, AINSI QU'AVEC LES RAPPORTS DE PERMIS.
5. TOUTES LES DIMENSIONS SONT EXPRIMÉES EN CENTIMÈTRES, TOUTES LES HAUTEURS SONT EXPRIMÉES EN MÈTRES.

REFERENCE DRAWINGS/ DESSINS DE RÉFÉRENCE :

1A-3-0-A-2201-SST - ELECTRICAL SUBSTATION - GENERAL ARRANGEMENT PLAN - BUILDING PERMIT  
1A-3-0-A-2201-SST - POSTE ÉLECTRIQUE - PLAN D'IMPLANTATION GÉNÉRAL - PERMIS DE CONSTRUIRE

LEGEND/ LÉGENDE  
XX - EQUIPMENT TAG NUMBER/ N° D'ÉQUIPEMENT

ELECTRICAL EQUIPMENT SCHEDULE TABLEAU DE L'ÉQUIPEMENT ÉLECTRIQUE		
EQUIPMENT TAG NUMBER NUMÉRO D'ÉQUIPEMENT	EQUIPMENT DESCRIPTION DESCRIPTION DE L'ÉQUIPEMENT	
S01	HV TRANSFORMER	TRANSFORMATEUR HT
S02	HV DISCONNECTOR AND TWO EARTH SWITCH	SECTIONNEUR HT AVEC DEUX INTERRUPTEURS DE MISE À LA TERRE
S03	EARTHING TRANSFORMER	TRANSFORMATEUR DE MISE À LA TERRE
S04	NEUTRAL EARTHING RESISTOR	TRANSFORMATEUR DE MISE À LA TERRE
S05	ELECTRICAL HV PLANTROOM	LOCAL ÉLECTRIQUE HT
S06	CONTROL ROOM - CEE	SALLE DE CONTRÔLE - CEE
S07	AUXILIARY TRANSFORMER	TRANSFORMATEUR AUXILIAIRE
S08	SHUNT REACTOR	REACTANCE DE SHUNT
S09	LIGHTNING PROTECTION MAST	MÂT DE PROTECTION CONTRE LA Foudre
S10	EXTERNAL DISTRIBUTION BOARD	TABLEAU DE DISTRIBUTION EXTÉRIEUR
S11	MARSHALLING KIOSK	KIOSQUE DE RÉPARTITION

**DATA CENTRE à BISSEN  
(PERMIS DE CONSTRUIRE)  
(NE PAS UTILISER POUR LA CONSTRUCTION)  
30/06/2025  
INFORMATION CONFIDENTIELLE**

**ÉQUIPE D'ARCHITECTES ET D'INGÉNIEURS:**  
Bryden Wood Technology Ltd  
101 Euston Road,  
London, NW1 2RA, UK  
Reg. Number: XXXXXX

**MATRE D'OUVRAGE:**  
LB Technology s.r.l.

Signature: *M. Bryden* Signature:

+44 (0)20 7253 4772  
info@brydenwood.co.uk  
brydenwood.co.uk

**POSTE ÉLECTRIQUE -  
ÉLÉVATIONS GÉNÉRALES -  
FEUILLE 1 DE 2 - PERMIS DE  
CONSTRUIRE**

Discipline: ARCHITECTURE  
Échelle: 1 : 100  
Format Feuille: 841x1399mm

Numéro de la feuille:  
**1A-3-0-A-3300-SST**

Révision actuelle: 0  
Phase: DEMANDE DE PERMIS  
Nom du modèle: 1A-SST-ELE-E  
Format de fichier natif: REVIT 2025

RÉVISIONS				1A
N°	DATE	DESCRIPTION	DSN/VER APPR.	
0	30/06/2025	Demande de Permis	DL CE EB	LONDON BRIDGE
Référence du projet: 24061				