

12.05.22	H	LB	YBD	Mise à jour dimension du bassin
09.06.20	G	LB	MKP	Mise à jour des ouvrage entrée/ sortie
06.05.20	F	LB	MKP	Mise à jour bassin 2 pour 120000m3
24.04.20	E	LB	MKP	Nouveau concept avec 2 bassins
16.01.20	D	LB	MKP	Mise à jour du bassin et du profil
23.09.19	C	PFA	MKP	Ajout morcellement
08.01.19	B	PFA	MKP	Modification coupe
05.12.19	A	PFA	TBL	Modification bassin selon emprise


DATE	INDICE	MODIFIE PAR	VERIFIE PAR	MODIFICATION
------	--------	-------------	-------------	--------------

DESSEINE :	PFA	VERIFIE :	MKP	CONTROLE :	TBL
------------	-----	-----------	-----	------------	-----


CLIENT : **ROLLRASEN VAN DE SLUIS**
ARESDFORFERHAFF RUE DE SOLEUVRE
L-4499 LIMPACH-SANEM

CHANTIER **BASSIN RESERVE IRRIGATION ROLLRASEN**
A LIMPACH

OBJET : **CONCEPT DU BASSIN**
VUE EN PLAN ET PROFIL EN LONG



LUXPLAN S.A.
Ingénieurs conseils



4, rue Albert Simon
L - 6315 Contzem
G.D. de Luxembourg
Tel : (+352) 26 39 04 4
Fax : (+352) 30 56 09
E-mail : info@luxplan.lu
http://www.luxplan.lu


ÉCHELLE : 1/500e

FICHER : R:\2019\2019548_LP_Bassin_Irrigation_Rollrasen_Limpach\0_Plan\2-Avant_Projet


DATE : 23.11.2020 PHASE : AVANT-PROJET

PLAN N° : 20181548V -LP- HA001 IND. H

coupe dans les couches 1/100e

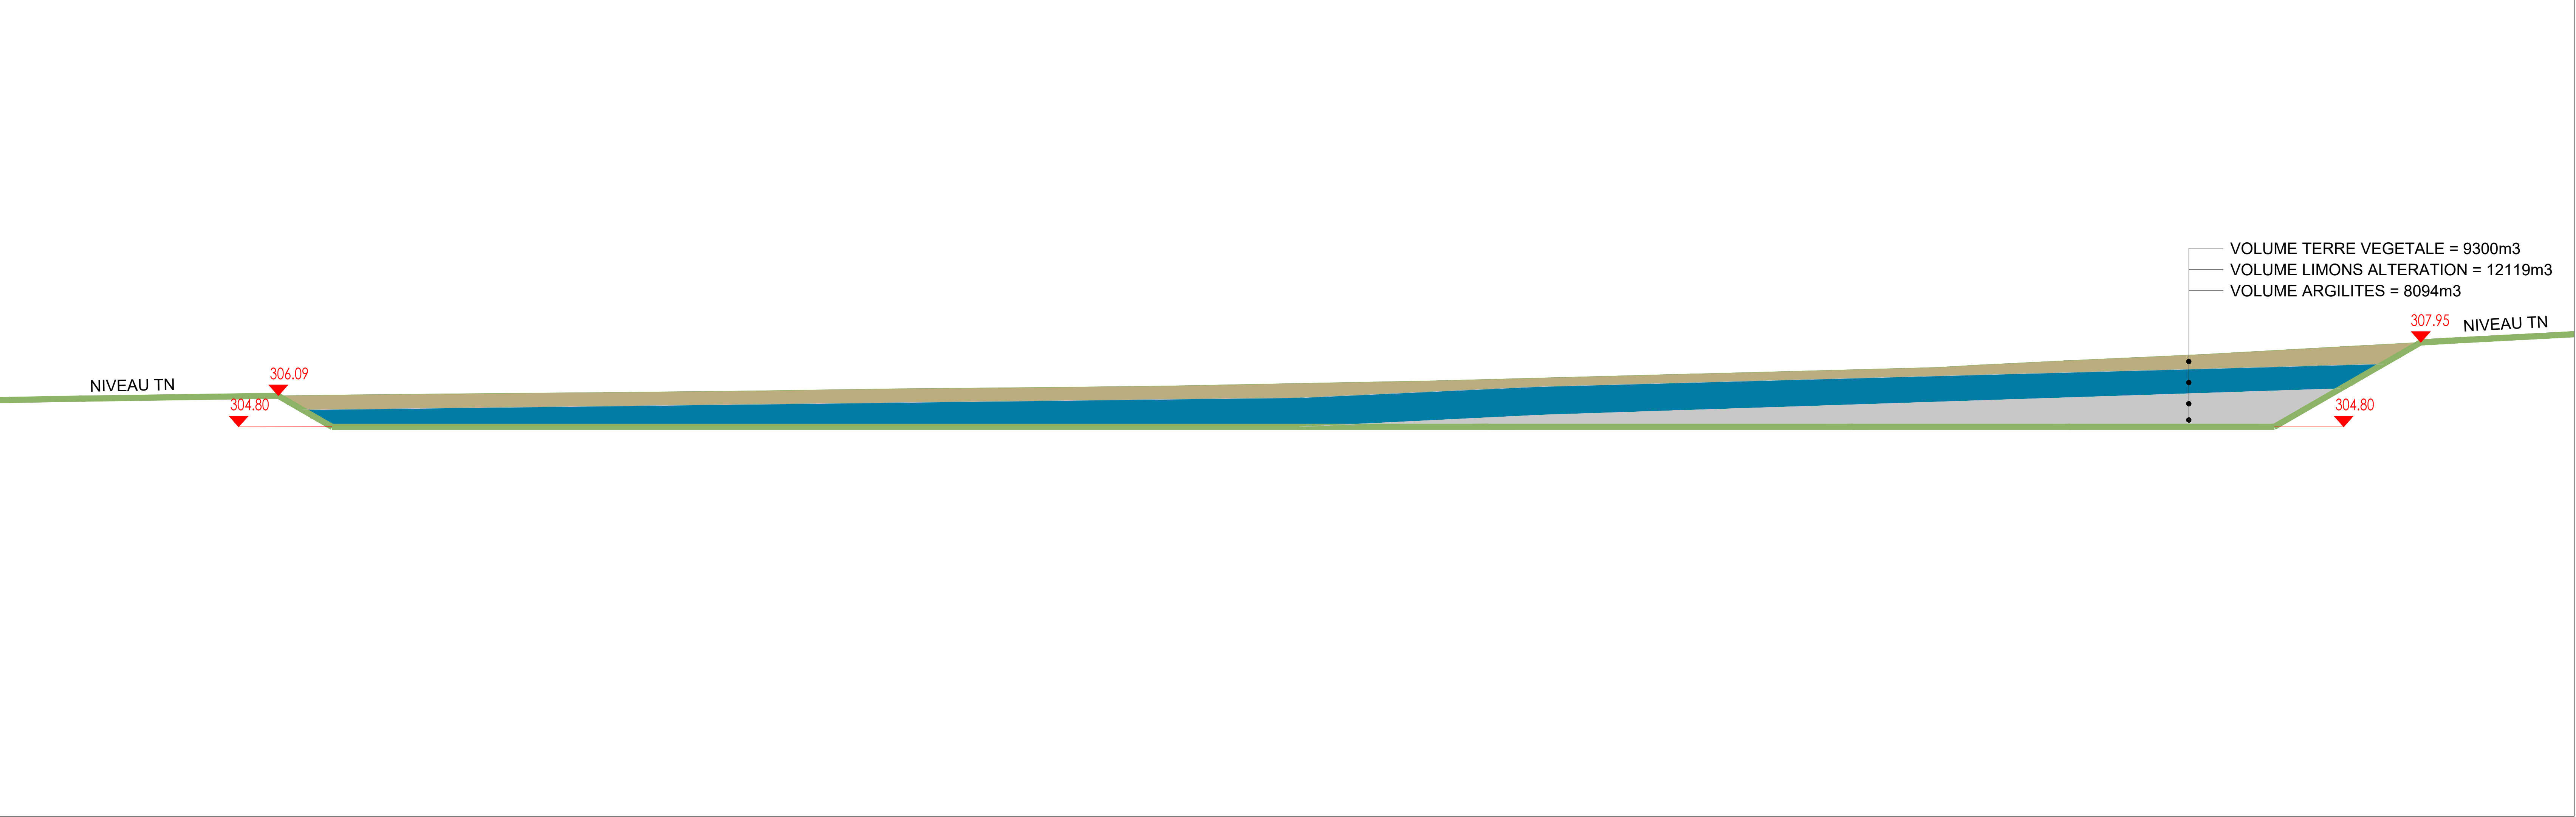

coupe type 1/50e

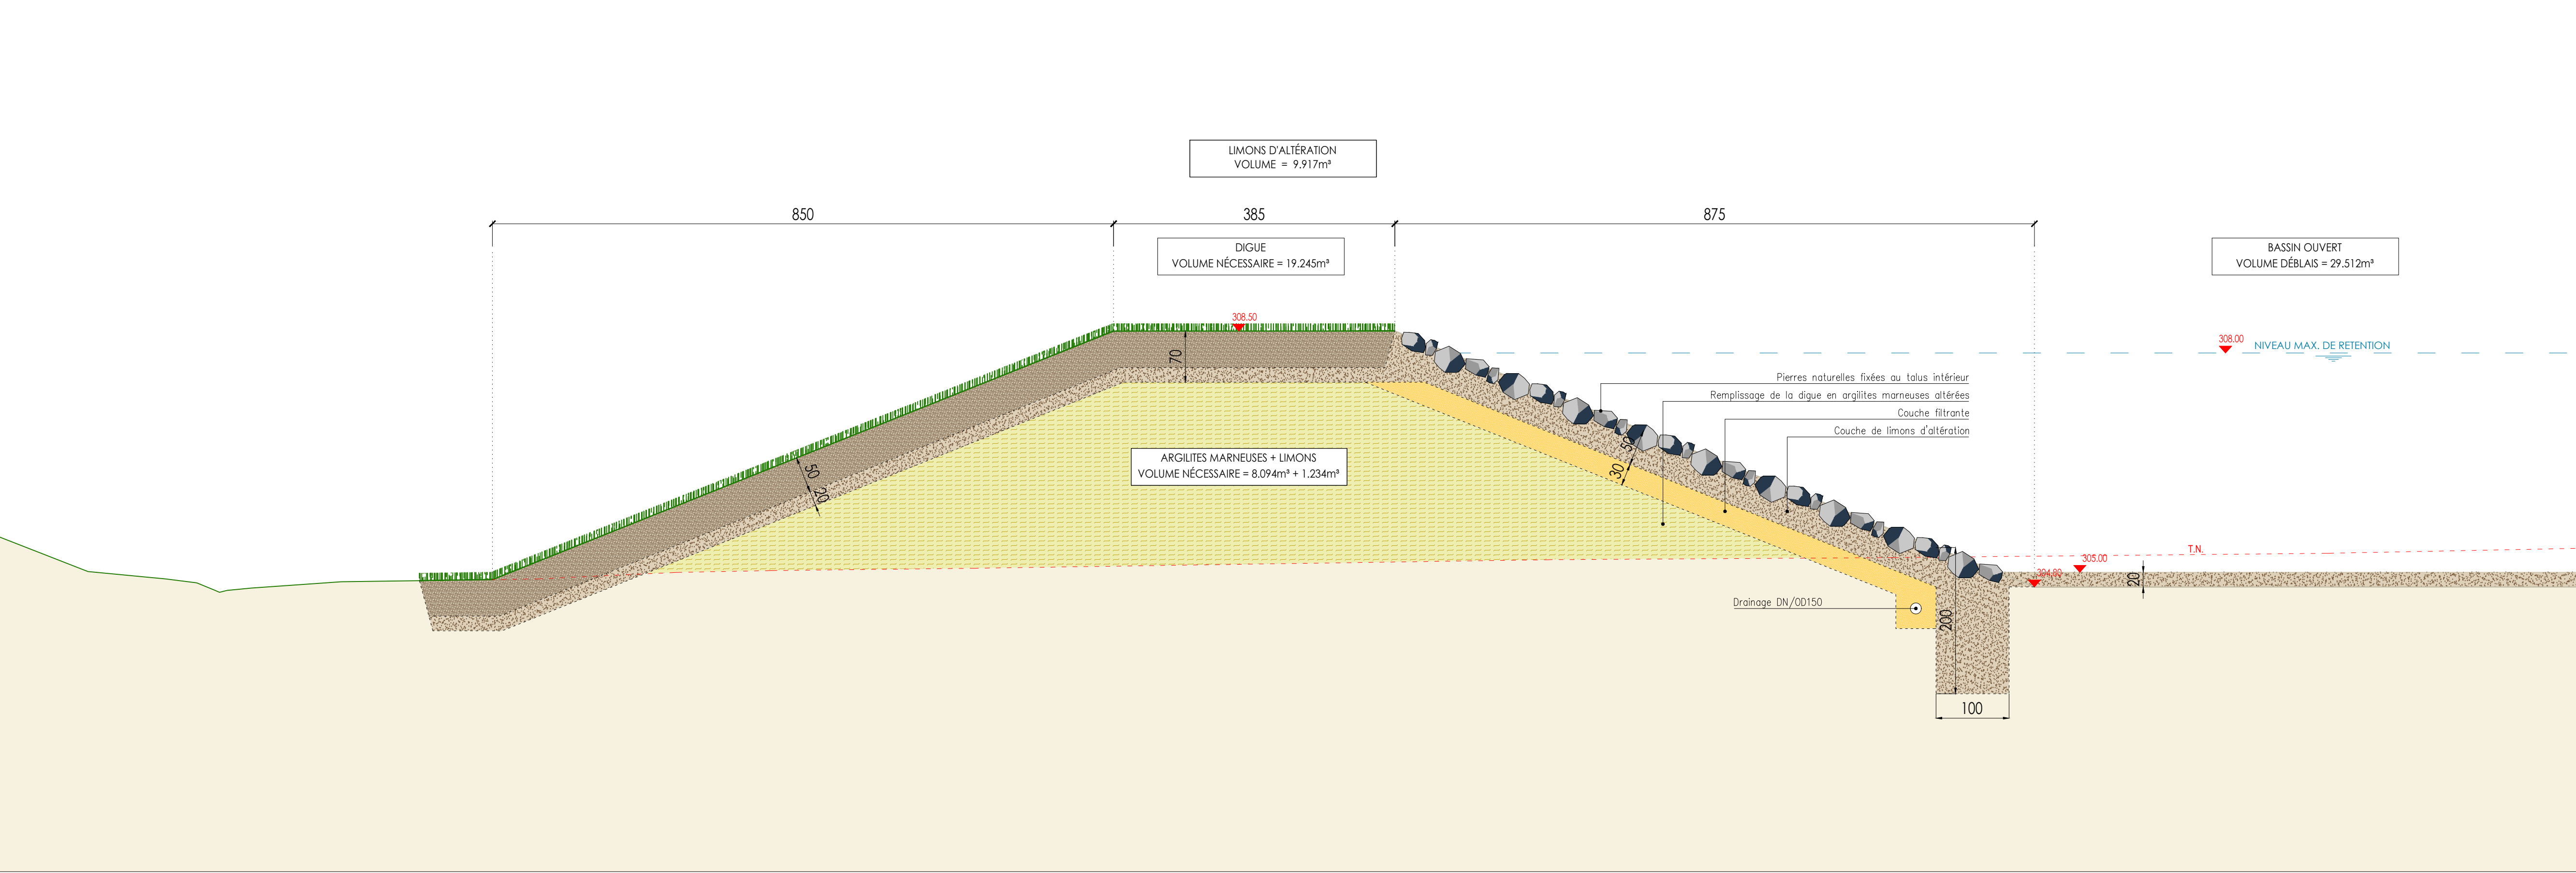

DATE	INDICE	MODIFIÉ PAR	VÉRIFIÉ PAR	MODIFICATION
DESSINÉ : Lionel Bertolotti	VÉRIFIÉ : Yves Bellwald	CONTRÔLÉ : Thomas Biendel		
CLIENT :	ROLLRASEN VAN DE SLUIS ARESDORFERHAFF RUE DE SOLEUVRE L-4499 LIMPACH-SANEM			
CHANTIER :	BASSIN RESERVE IRRIGATION ROLLRASEN À LIMPACH			
OBJET :	CONCEPT DU BASSIN COUPE TYPE DANS LA DIGUE			
ECHELLE : 1/50e		FICHIER : P:\P-53\2018\20181548_LP_Bassin_irrigation_Rollrasen_Limpach\1-Plans\2-Avant_Projet		
DATE : 12.05.2022		PHASE : AVANT-PROJET		
PLAN N° : 20181548V -LP- HA015		IND. -		



LEGENDE ASSAINISSEMENT 500e

EXISTANT

Canalisation eaux pluviales existante

Regard eaux pluviales existant

PROJET

LEGENDE CONDUITE POMPAGE ET ARROSAGE 500e

EXISTANT

Conduite sous pression pour arrosage DN11" PVC existante

Hydrant existant

PROJET

Conduite de refoulement vers le bassin projeté DN50 projeté

DATE	INDICE	MODIFÉ PAR	VÉRIFIÉ PAR	MODIFICATION
Dessiné : Lionel Bertolotti Vérifié : Yves Belvwold Contrôlé : Thomas Biendel				
CLIENT : ROLLRASEN VAN DE SLUIS ARES-DORFERHAFF RUE DE SOLEUVRE L-4499 LIMPACH-SANEM				
CHANTIER : BASSIN RESERVE IRRIGATION ROLLRASEN A LIMPACH				
OBJET : CONCEPT DU BASSIN DEPLACEMENT DU RUISSEAU - PROJET				
		ÉCHELLE : 1/500e FICHIER : P:\P-2023\20232116H_LP_A_Rollrasen_Soleuvre\0_Plan\2-Avant-Projet DATE : 02.02.2024 PHASE : avant-projet PLAN N° : 20232116H -LP- R002		

4, rue Albert Simon

L-5315 Cornemont

G-15, 66, Luxembourg

Tel : (+352) 26 56 61

Fax : (+352) 26 56 61

E-mail : info@luxplan.lu

http://www.luxplan.lu

LUXPLAN S.A.

ingénieurs conseils

