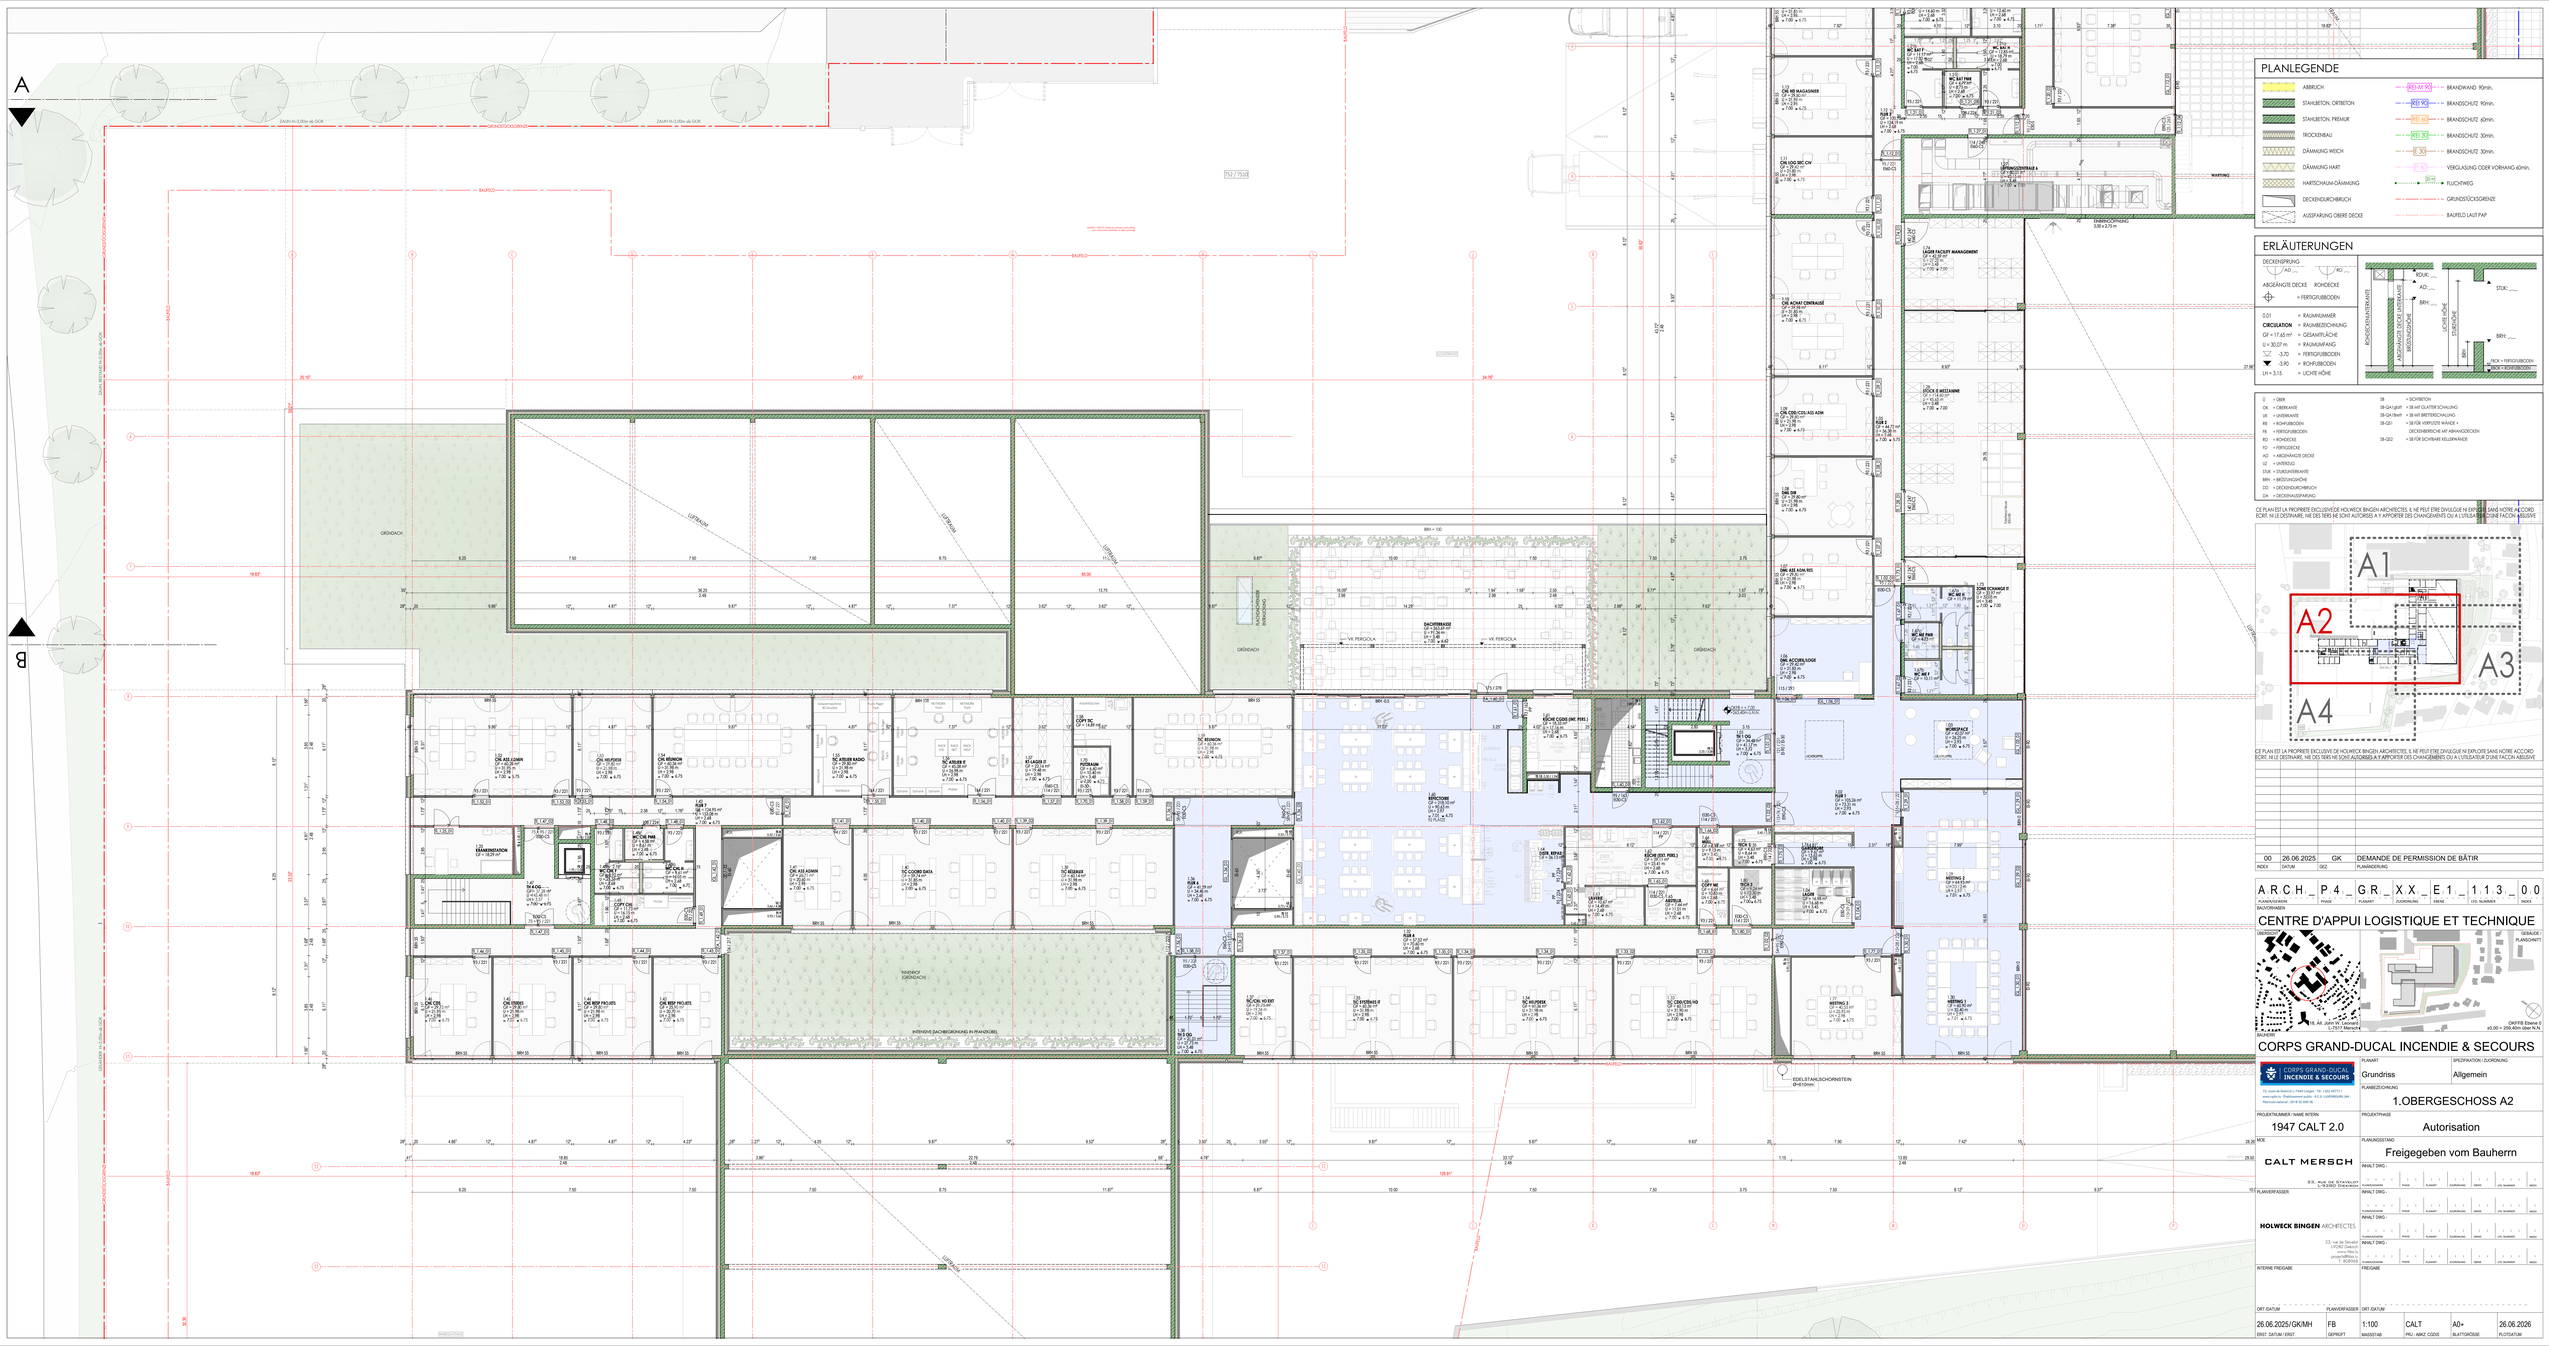
A
B
GRENZE
BAUFELD
GRUNDSTÜCKSGRENZE
ZAUN H=2,00m ab GOK
LIFERDACH
GRÜNDACH
DACHTERRASSE
VK PERGOLA
TARMACP
GRÜNDACH
INTENSIV DACHBEGRÜNUNG IN PLANUNG/BEI
EDELSTAHLSCHORNSTEIN
Ø=610mm
WARTUNG
ZWISCHENRAUM
3.00 x 2.75 m
LICHTKUPPEL
ABSTURZSICHERUNG
ATTIKA
BRH = 100
BRH = 0.0
BRH = 0.5
BRH = 1.0
BRH = 1.1
BRH =