


Echelle en X : 1/250
Echelle en Y : 1/100

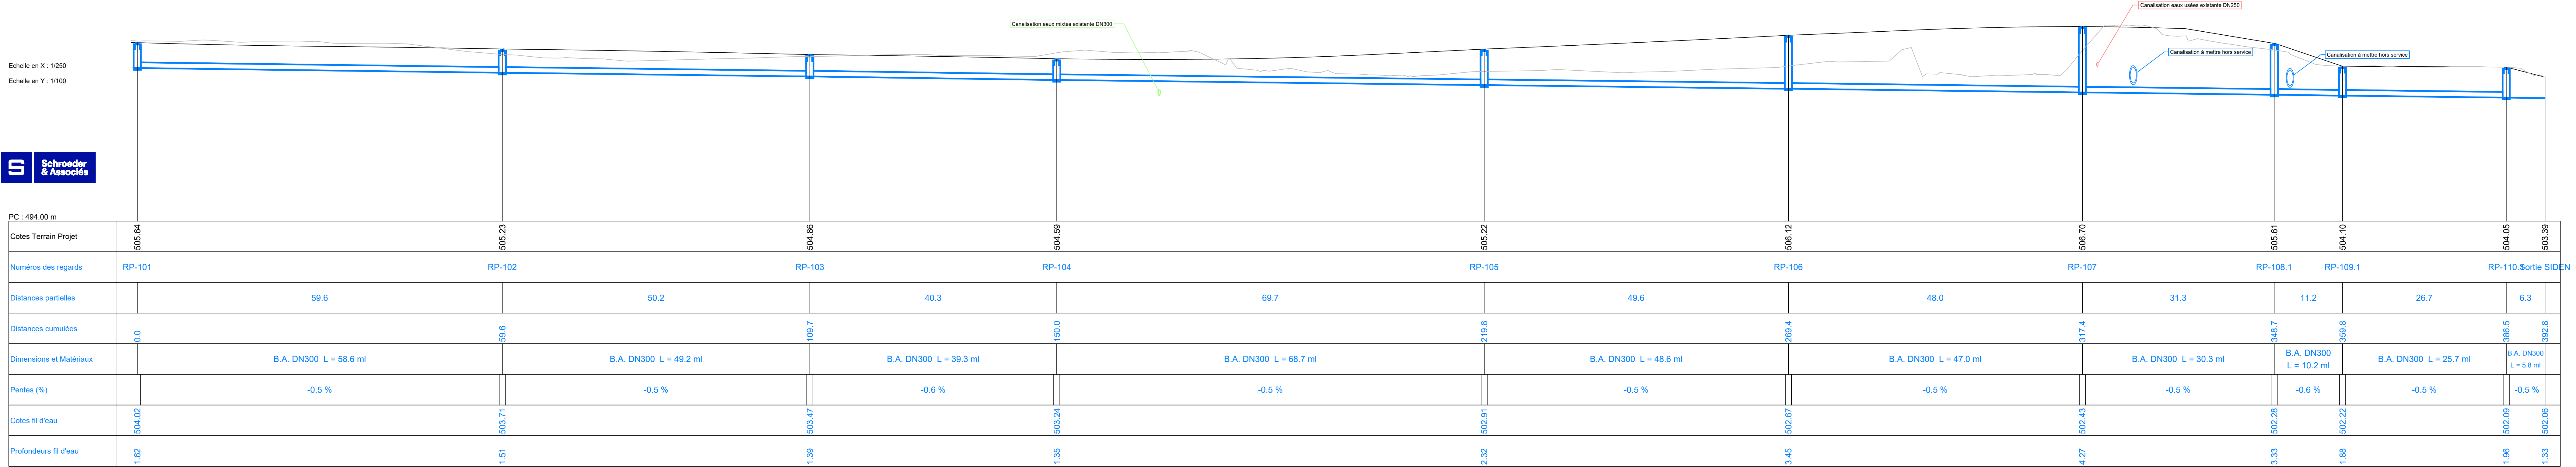

CONTOURNEMENT DE HOSINGEN (E421/N7) Lot E - CR324 à Hosingen "Eesberwee"

PROFIL EN LONG LOT 1

Echelle: Variable

Vu, vérifié et présenté N° Vu et proposé N°
Le Chargé d'études dirigeant, Le Directeur des Ponts et Chaussées,

Date: Date:

Vu et approuvé N°
Le Ministre de la Mobilité
et des Travaux publics,

Date:

C				
B				
A	Jarodrigues	Erielann	26/09/2023	mise à jour générale
IND.	DES.	VER.	DATE	MODIFICATIONS



Ingénieurs-Conseils
13, rue de l'Innovation
L-1896 Kockelscheuer

T +352 44 31 31-1
contact@schroeder.lu
www.schroeder.lu



Date: 07/11/2022

Code : 21/252

dressé par: Dadas
vérifié par: Erielann

AVANT PROJET DETAILLE

Plan : K-P201.1

INDICE: A