


Client: 2021/02/02/025349-4-Act1/0002/0102.DWG

0 5 10 15 20
m
Fond de carte : © ACT

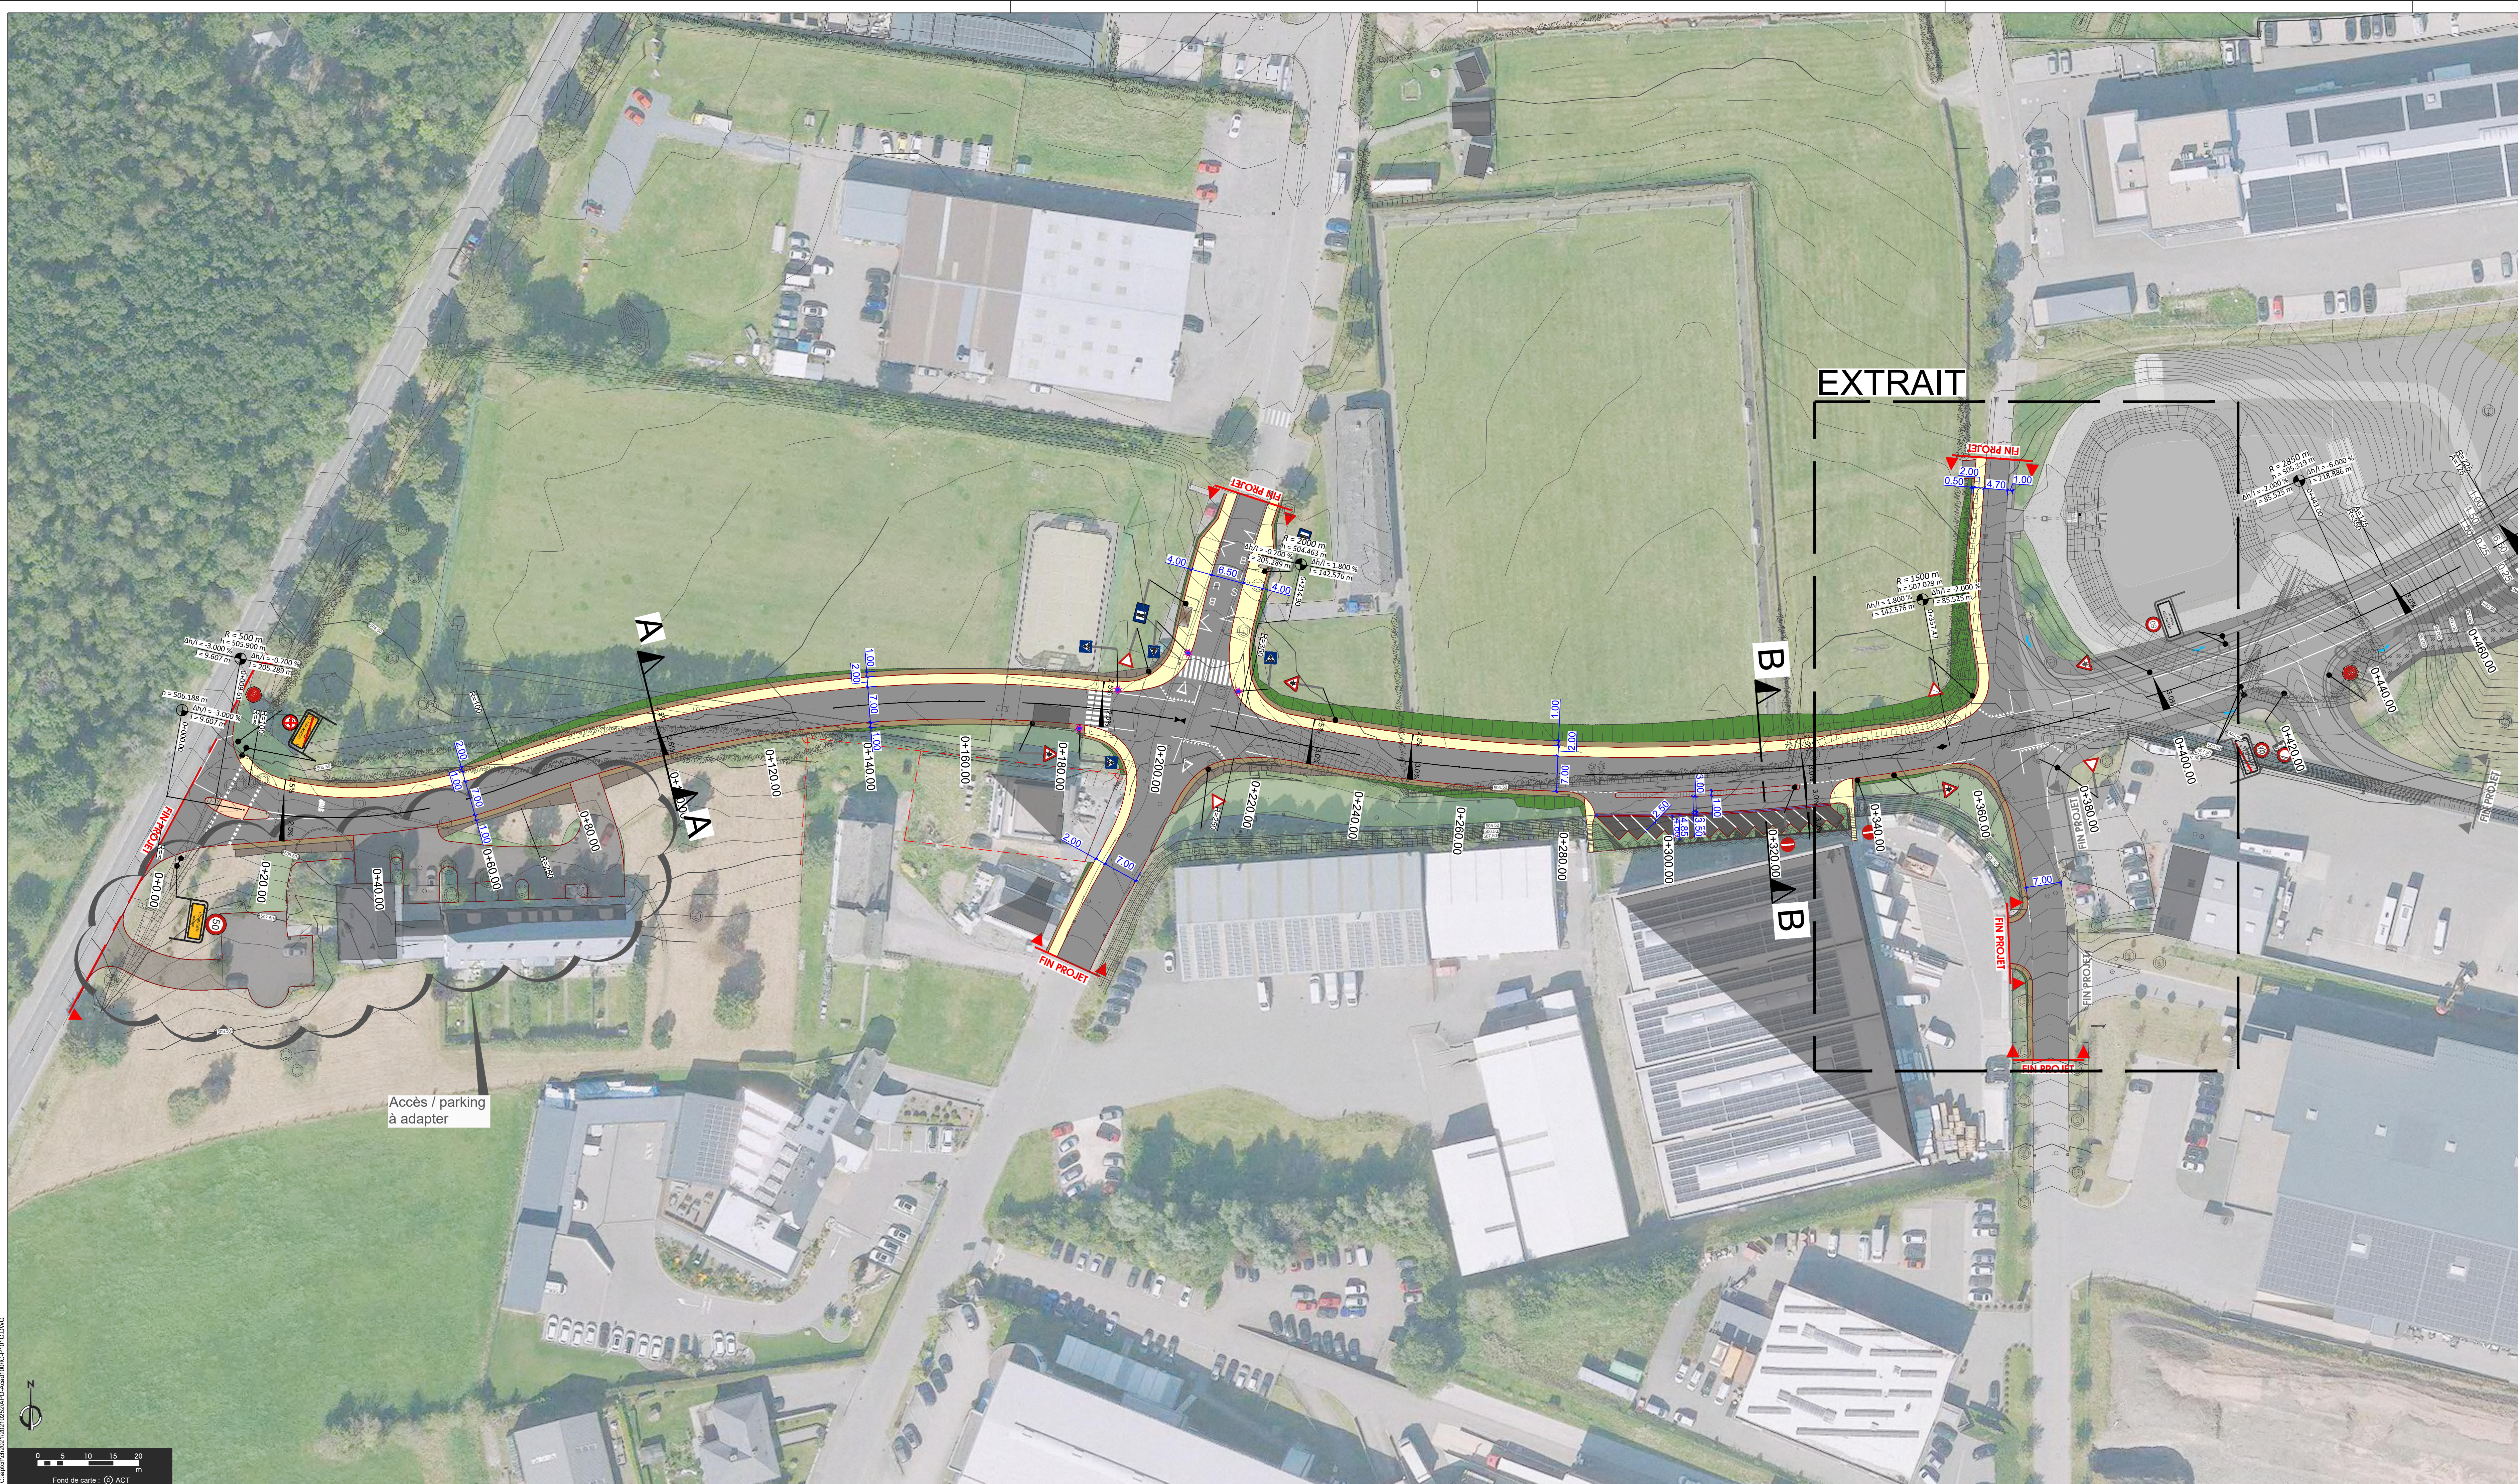


Accès / parking
à adapter

EXTRAIT

EXTRAIT : RACCORD A

EXTRAIT : RACCORD B

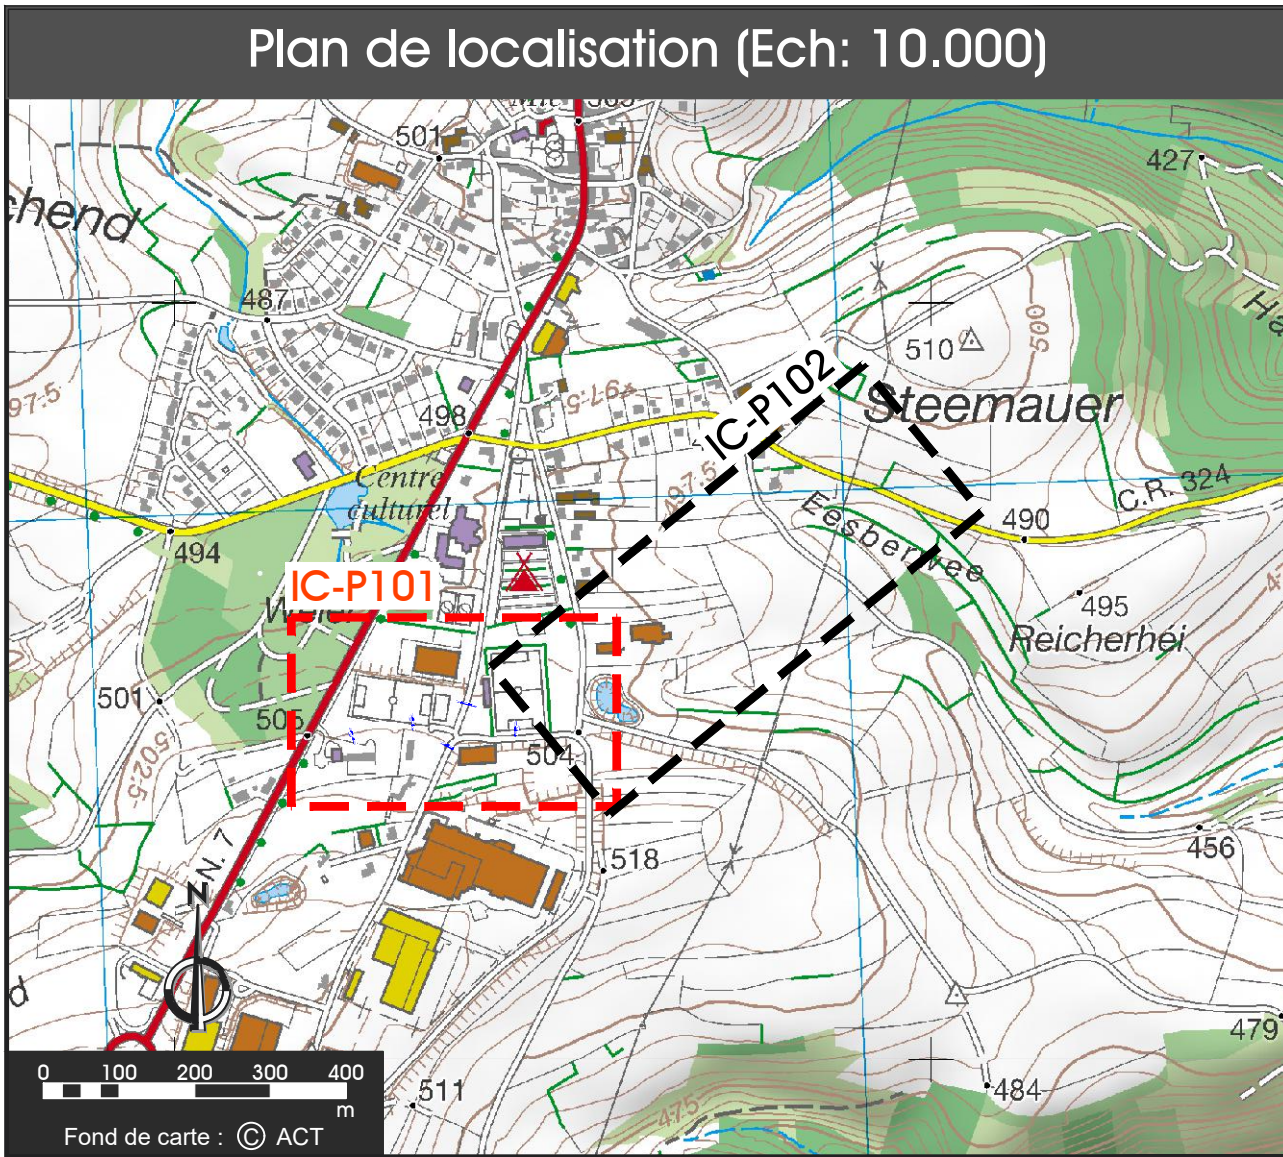

NOTE:
Levé topographique Schroeder Associés: 07-08/ 2021
Ortophoto ACT/ data. public.lu: 09/ 2021

LEGENDE :

- | | |
|--------------|---------------------------------|
| CHAUSSEE | CUNETTE |
| ACCOTEMENT | TALUS DEBLAI |
| TROTTOIR | TALUS REMBLAI |
| CHEMIN MIXTE | PAVES |
| VERDURE | EMPLACEMENT DE PARKING EN PAVES |
| GRAVIER | |

LE GOUVERNEMENT
DU GRAND-DUCHÉ DE LUXEMBOURG
Ministère de la Mobilité
et des Travaux publics
Administration des ponts et chaussées

1, rue de Stavolot
L-9200 Daulwich
Tél. : +352 2946-3100
www.pch.public.lu

CONTOURNEMENT DE HOSINGEN (E421/N7)

Lot E - CR324 à Hosingen "Eesberwee"
20041248/05-18-AD/ GPro1294

Plan de situation
Phase 1
Echelle
1:500

Vu, vérifié et présenté N° Vu et proposé N°
Le Chargé d'études dirigeant, Le Directeur des Ponts et Chaussées,

Date: Date:

Vu et approuvé N°
La Ministre de la Mobilité
et des Travaux publics,

Date:

C	mau	Ph.Schroeder	10.04.2025	Mise à jour panneau arrêt de bus; parking
B	mau	Ph.Schroeder	24.04.2024	Mise à jour cartouche
A	shala	Ph.Schroeder	14.12.2023	Mise à jour
IND	DES	VER	DATE	MODIFICATIONS

Schroeder & Associés
Schroeder & Associés
13, rue de l'Innovation
L-1896 Kockelscheuer

T +352 44 31 31-1
contact@schroeder.lu
www.schroeder.lu

Société Anonyme
RC Luxembourg B 69336
TVA LU 17890818

Date: 19/07/2023

Code : 21/252

dressé par: Ffju
vérifié par: Ph. Schroeder

AVANT PROJET

Plan IC-P101

INDICE : C