
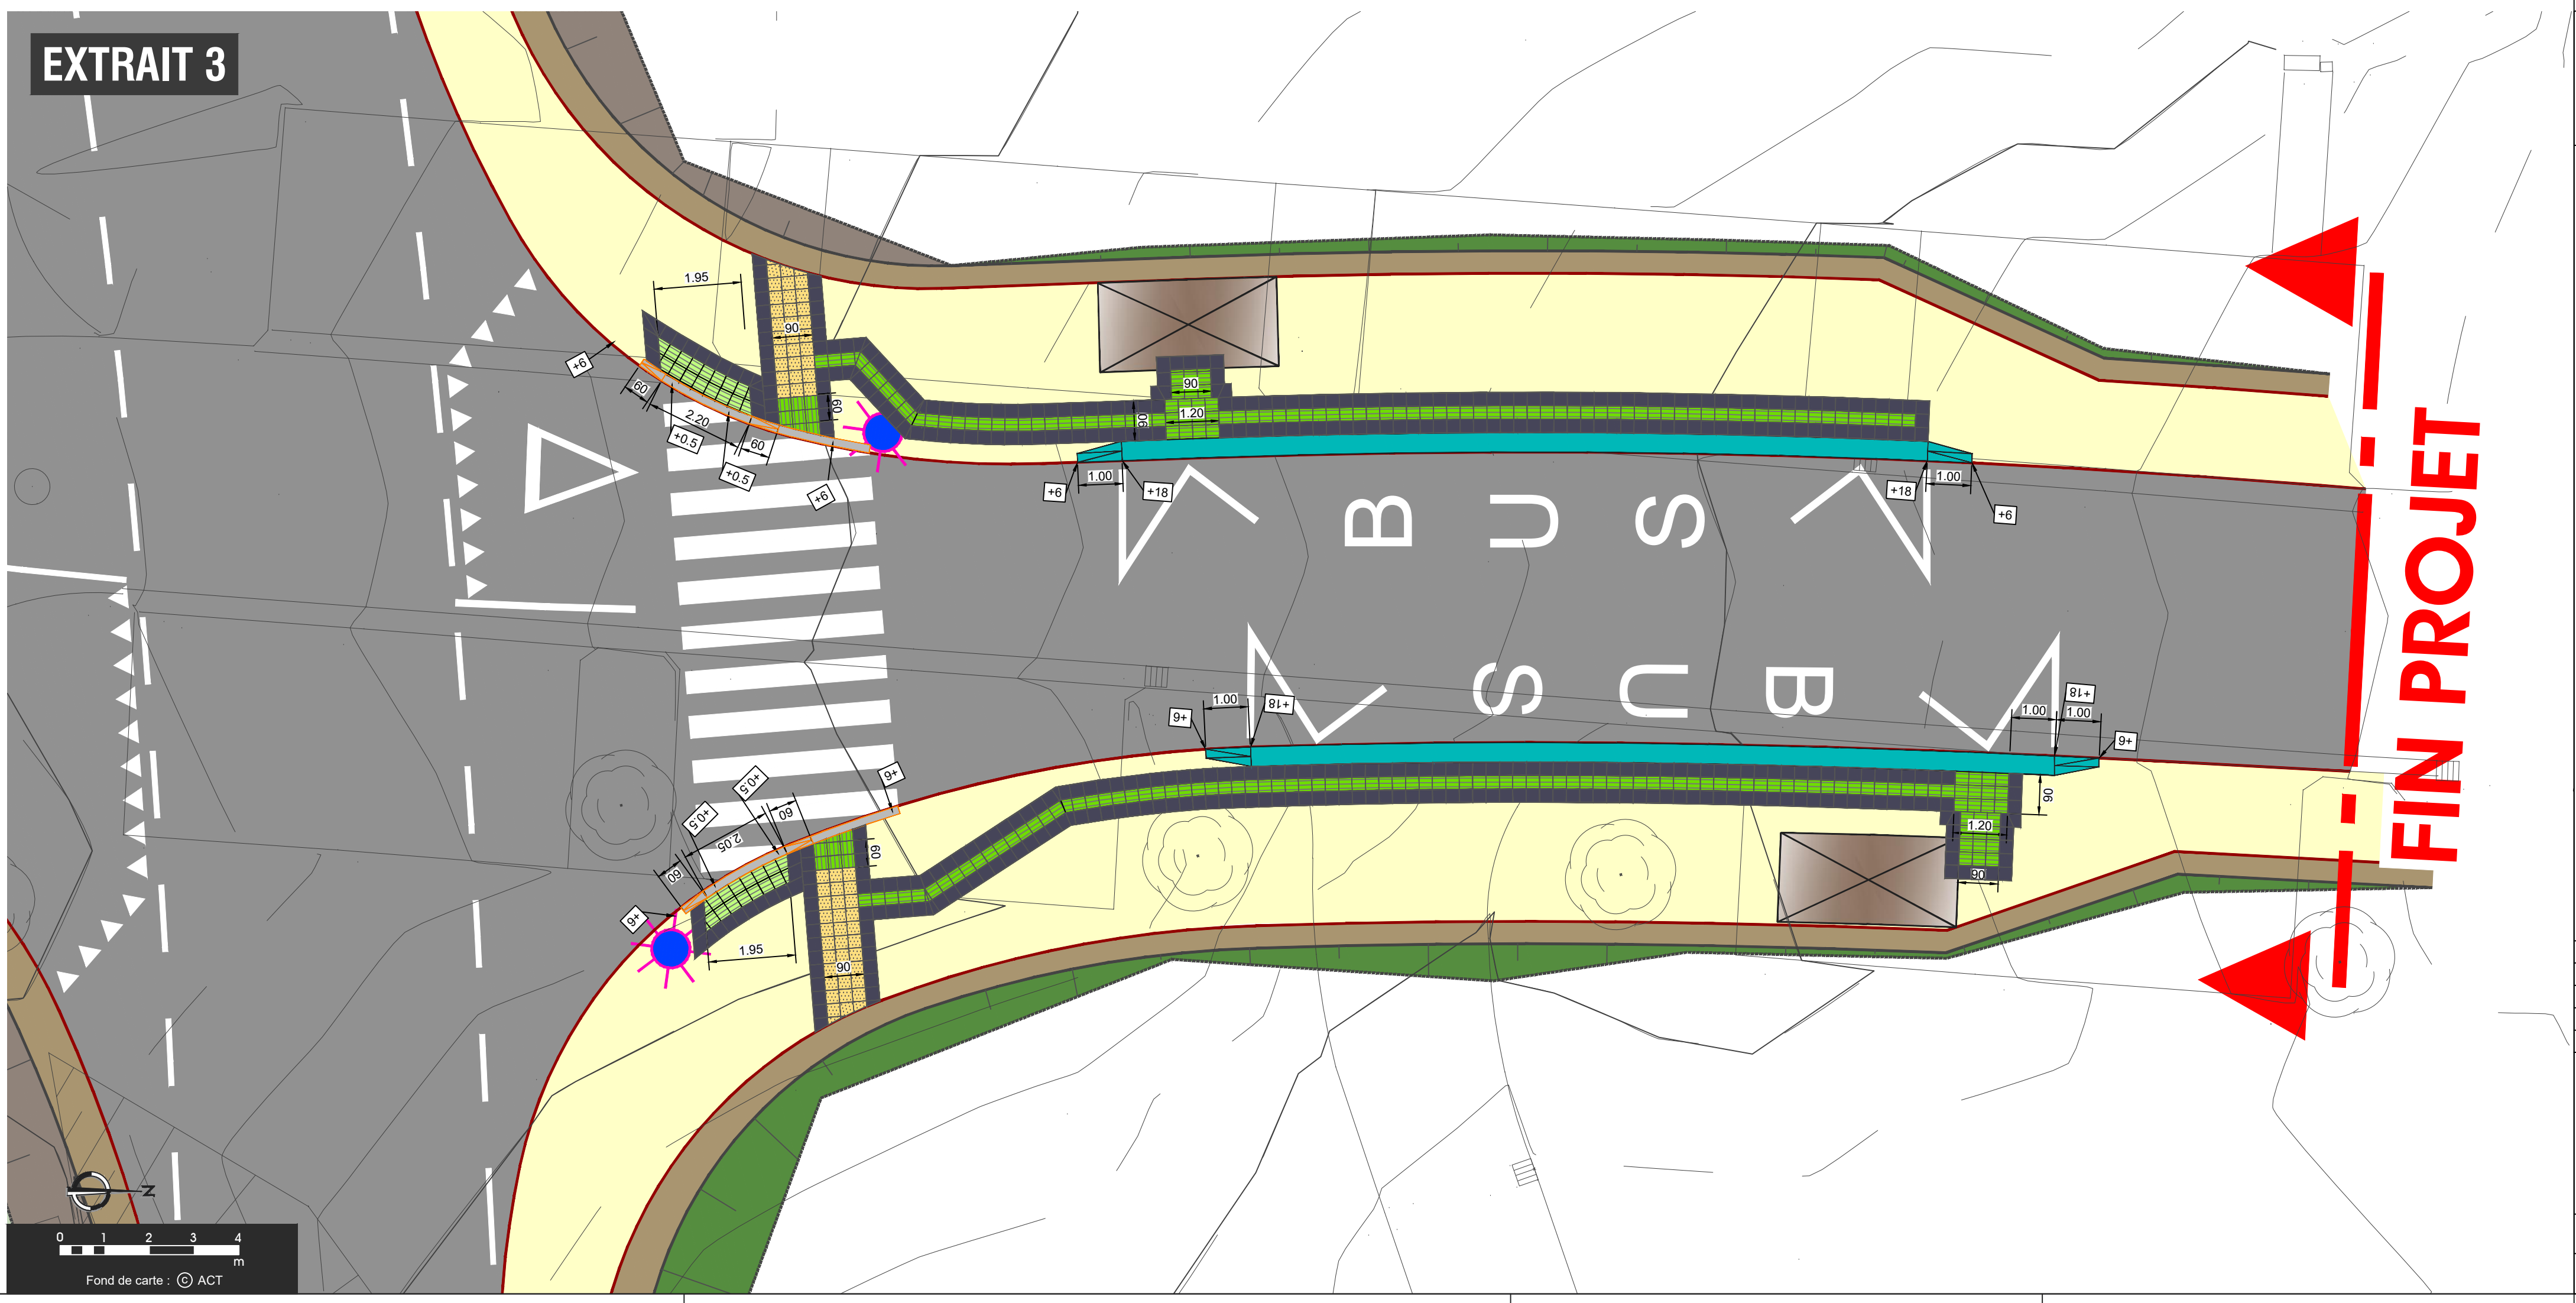


LEGENDE PMR :

- DALLES RAINURÉES 30x30cm
- "CHAMP DE BLOCAGE" SUIVANT DIN 32984
- DALLES STRIÉES 30x30cm
- "CHAMP DE DIRECTION" SUIVANT DIN 32984
- DALLES AVEC PLOTS 30x30cm SUIVANT DIN 32984
- BORDURE PMR
- BORDURE DU TYPE "KASSELER"
- DALLES NOIRES

NOTE:
Levé topographique Schroeder Associés: 07-08/ 2021
Orthophoto ACT/ data. public.lu: 09/ 2021

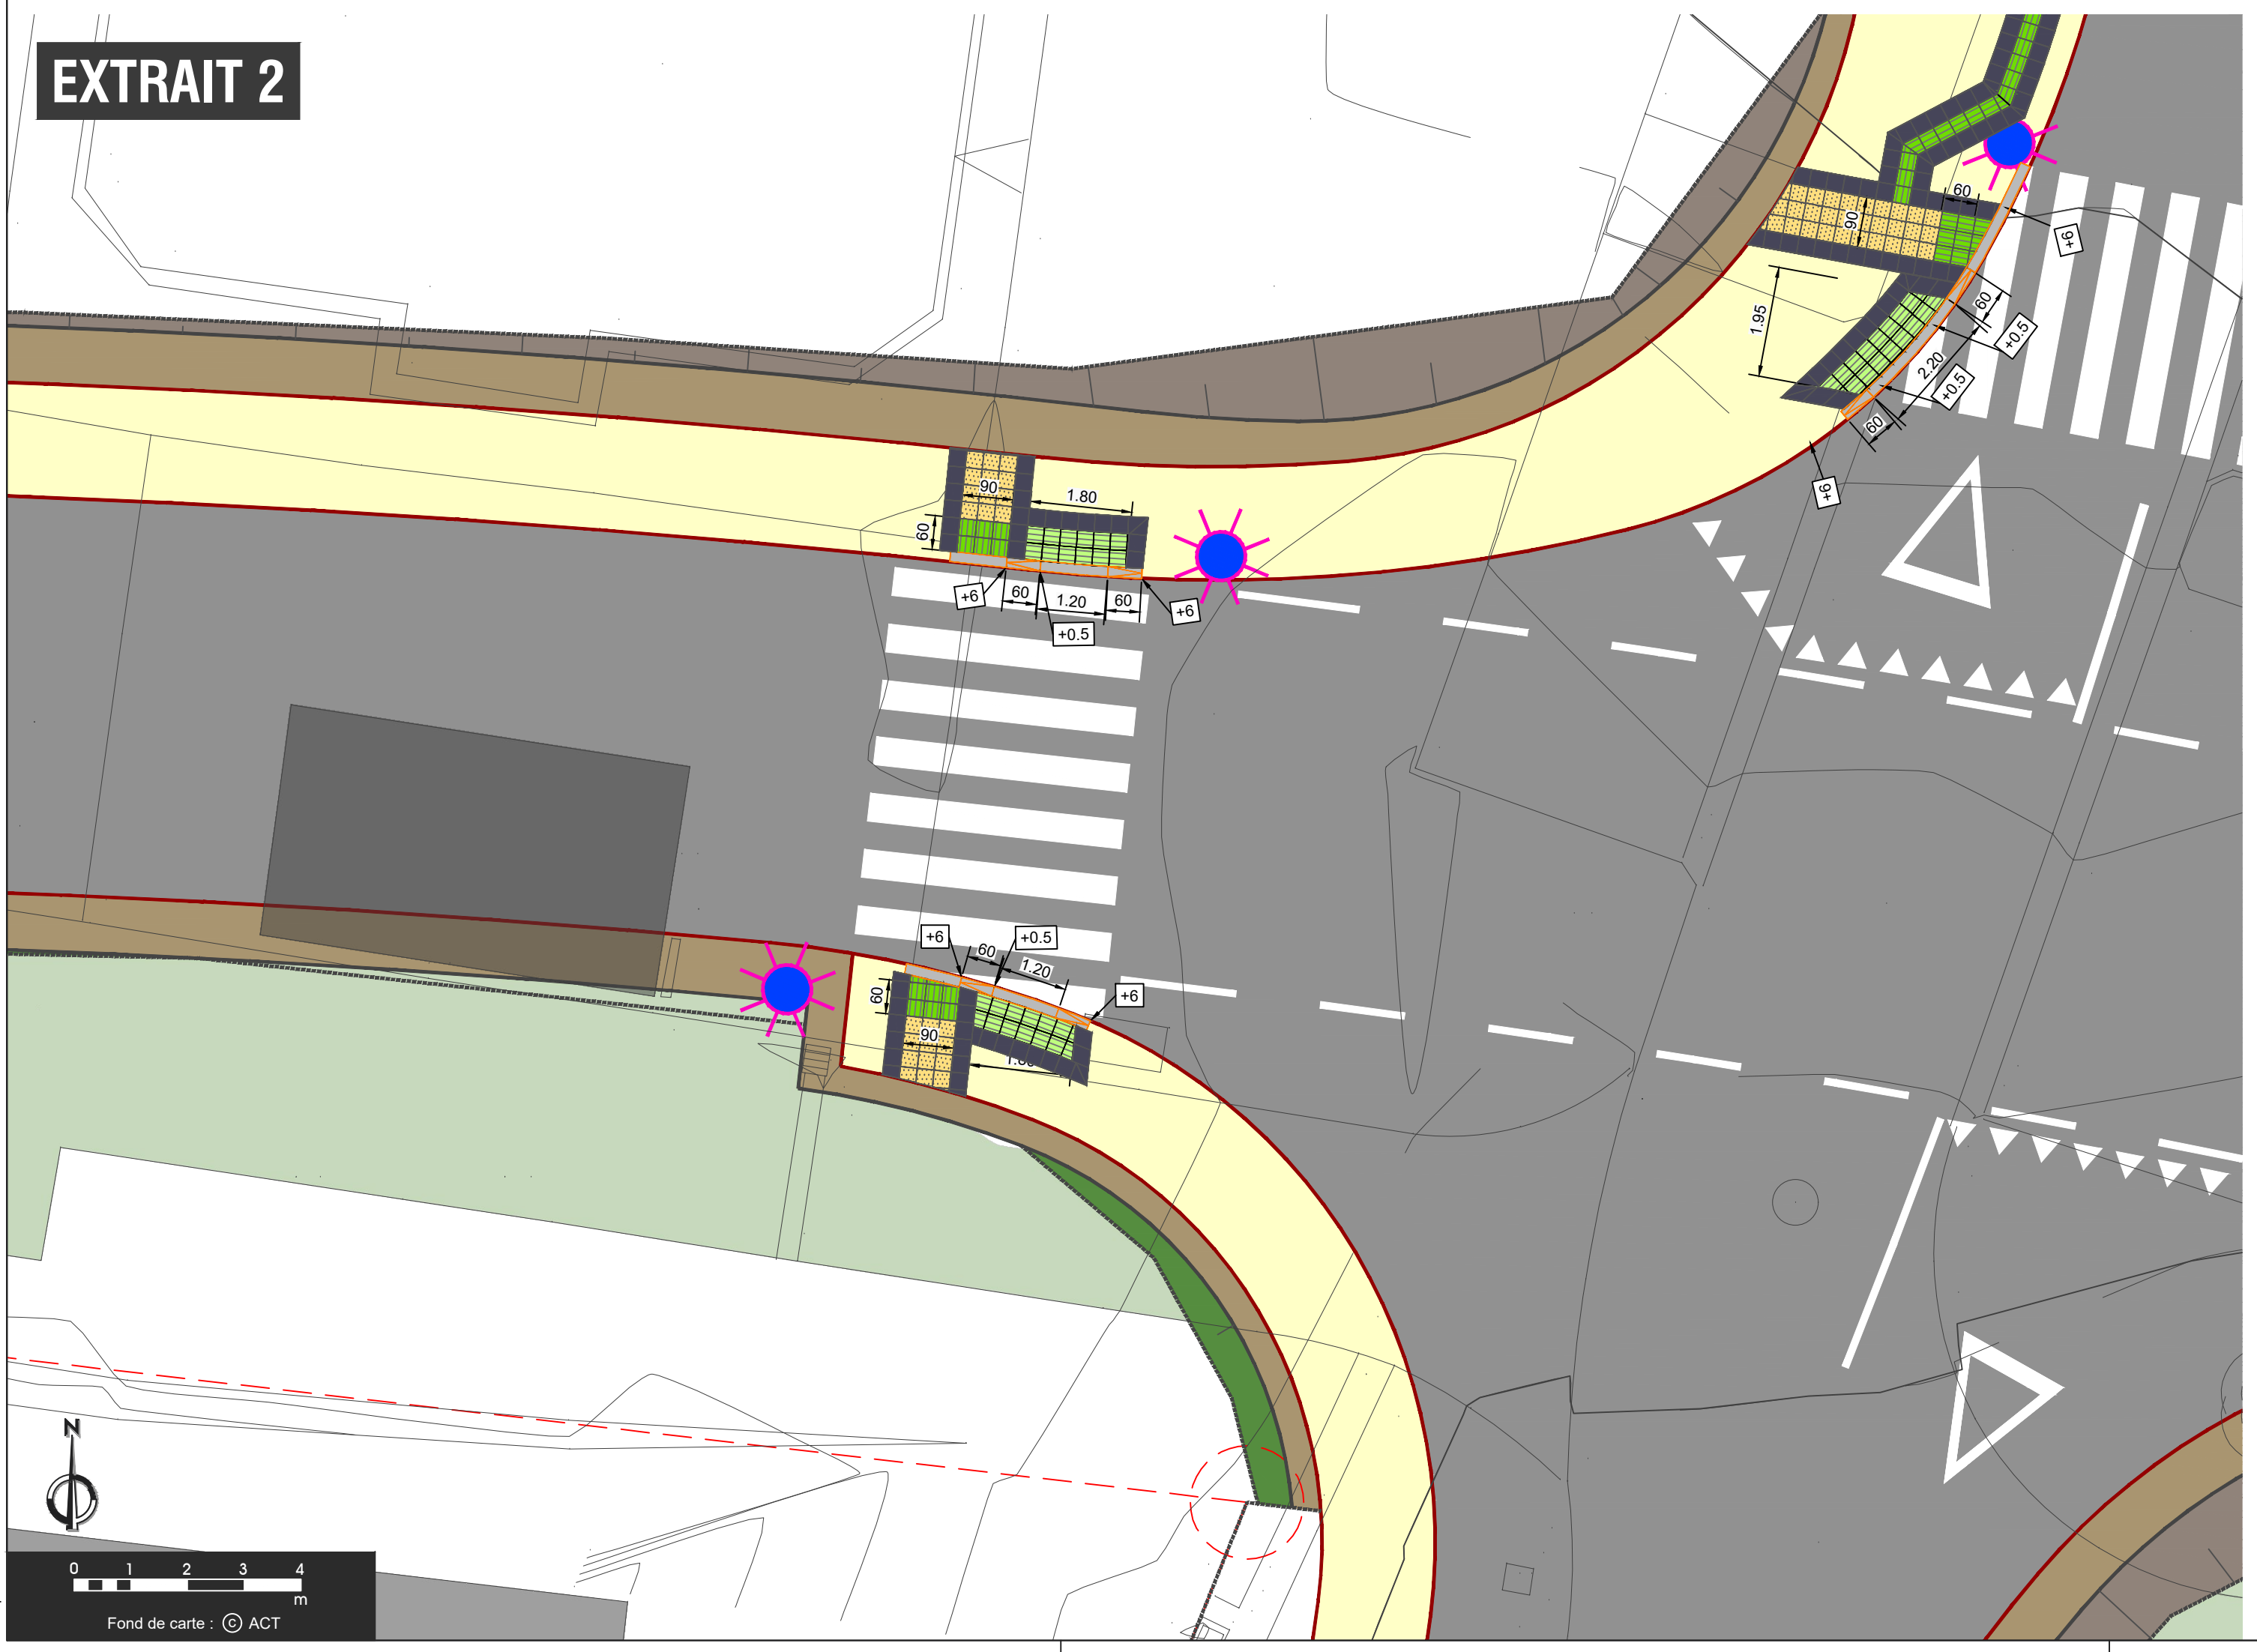

LE GOUVERNEMENT DU GRAND-DUCHÉ DE LUXEMBOURG
Ministère de la Mobilité et des Travaux publics
Administration des ponts et chaussées

1, rue de Stavelot
L-9280 Diekirch
Tél. +352 2848-3100
www.pch.public.lu

CONTOURNEMENT DE HOSINGEN (E421/N7)

Lot E - CR324 à Hosingen "Eesberwee"
20041248/05-18-AD/ GPro1294

EXTRAIT d'aménagement pour personnes à mobilité réduite

Echelle: 1:500 / 1:100

Vu, vérifié et présenté N° Vu et proposé N°
Le Chargé d'études dirigeant, Le Directeur des Ponts et Chaussées,

Date: Date:

Vu et approuvé N°
La Ministre de la Mobilité et des Travaux publics,

Date:

IND.	DES.	VER.	DATE	MODIFICATIONS
D	macu	Ph.Schroeder	10.04.2025	Mise à jour EXTRAIT 1 & EXTRAIT 3
C	macu	Ph.Schroeder	28.05.2024	Mise à jour bloc projet (ajout rigole trapézoïdale FTR C)
B	macu	Ph.Schroeder	24.04.2024	Mise à jour cartouche et du bloc projet
A	shatta	Ph.Schroeder	14.12.2023	Mise à jour

Schroeder & Associés
Schroeder & Associés
13, rue de l'Innovation
L-1896 Kockelscheuer

T +352 44 31 31-1
contact@schroeder.lu
www.schroeder.lu

Société Anonyme
RC Luxembourg B 69336
TVA LU 17890818

Date: 19/07/2023
Code : 21/252
dossé par: P.Jan
vérifié par: Ph. Schroeder

AVANT PROJET
Plan IC-P104
INDICE: D