

Op der Hei  
von Süd nach Nord

**Légende:**


Existant - topo

Existant - lidar

Projet

Remblai

Déblai

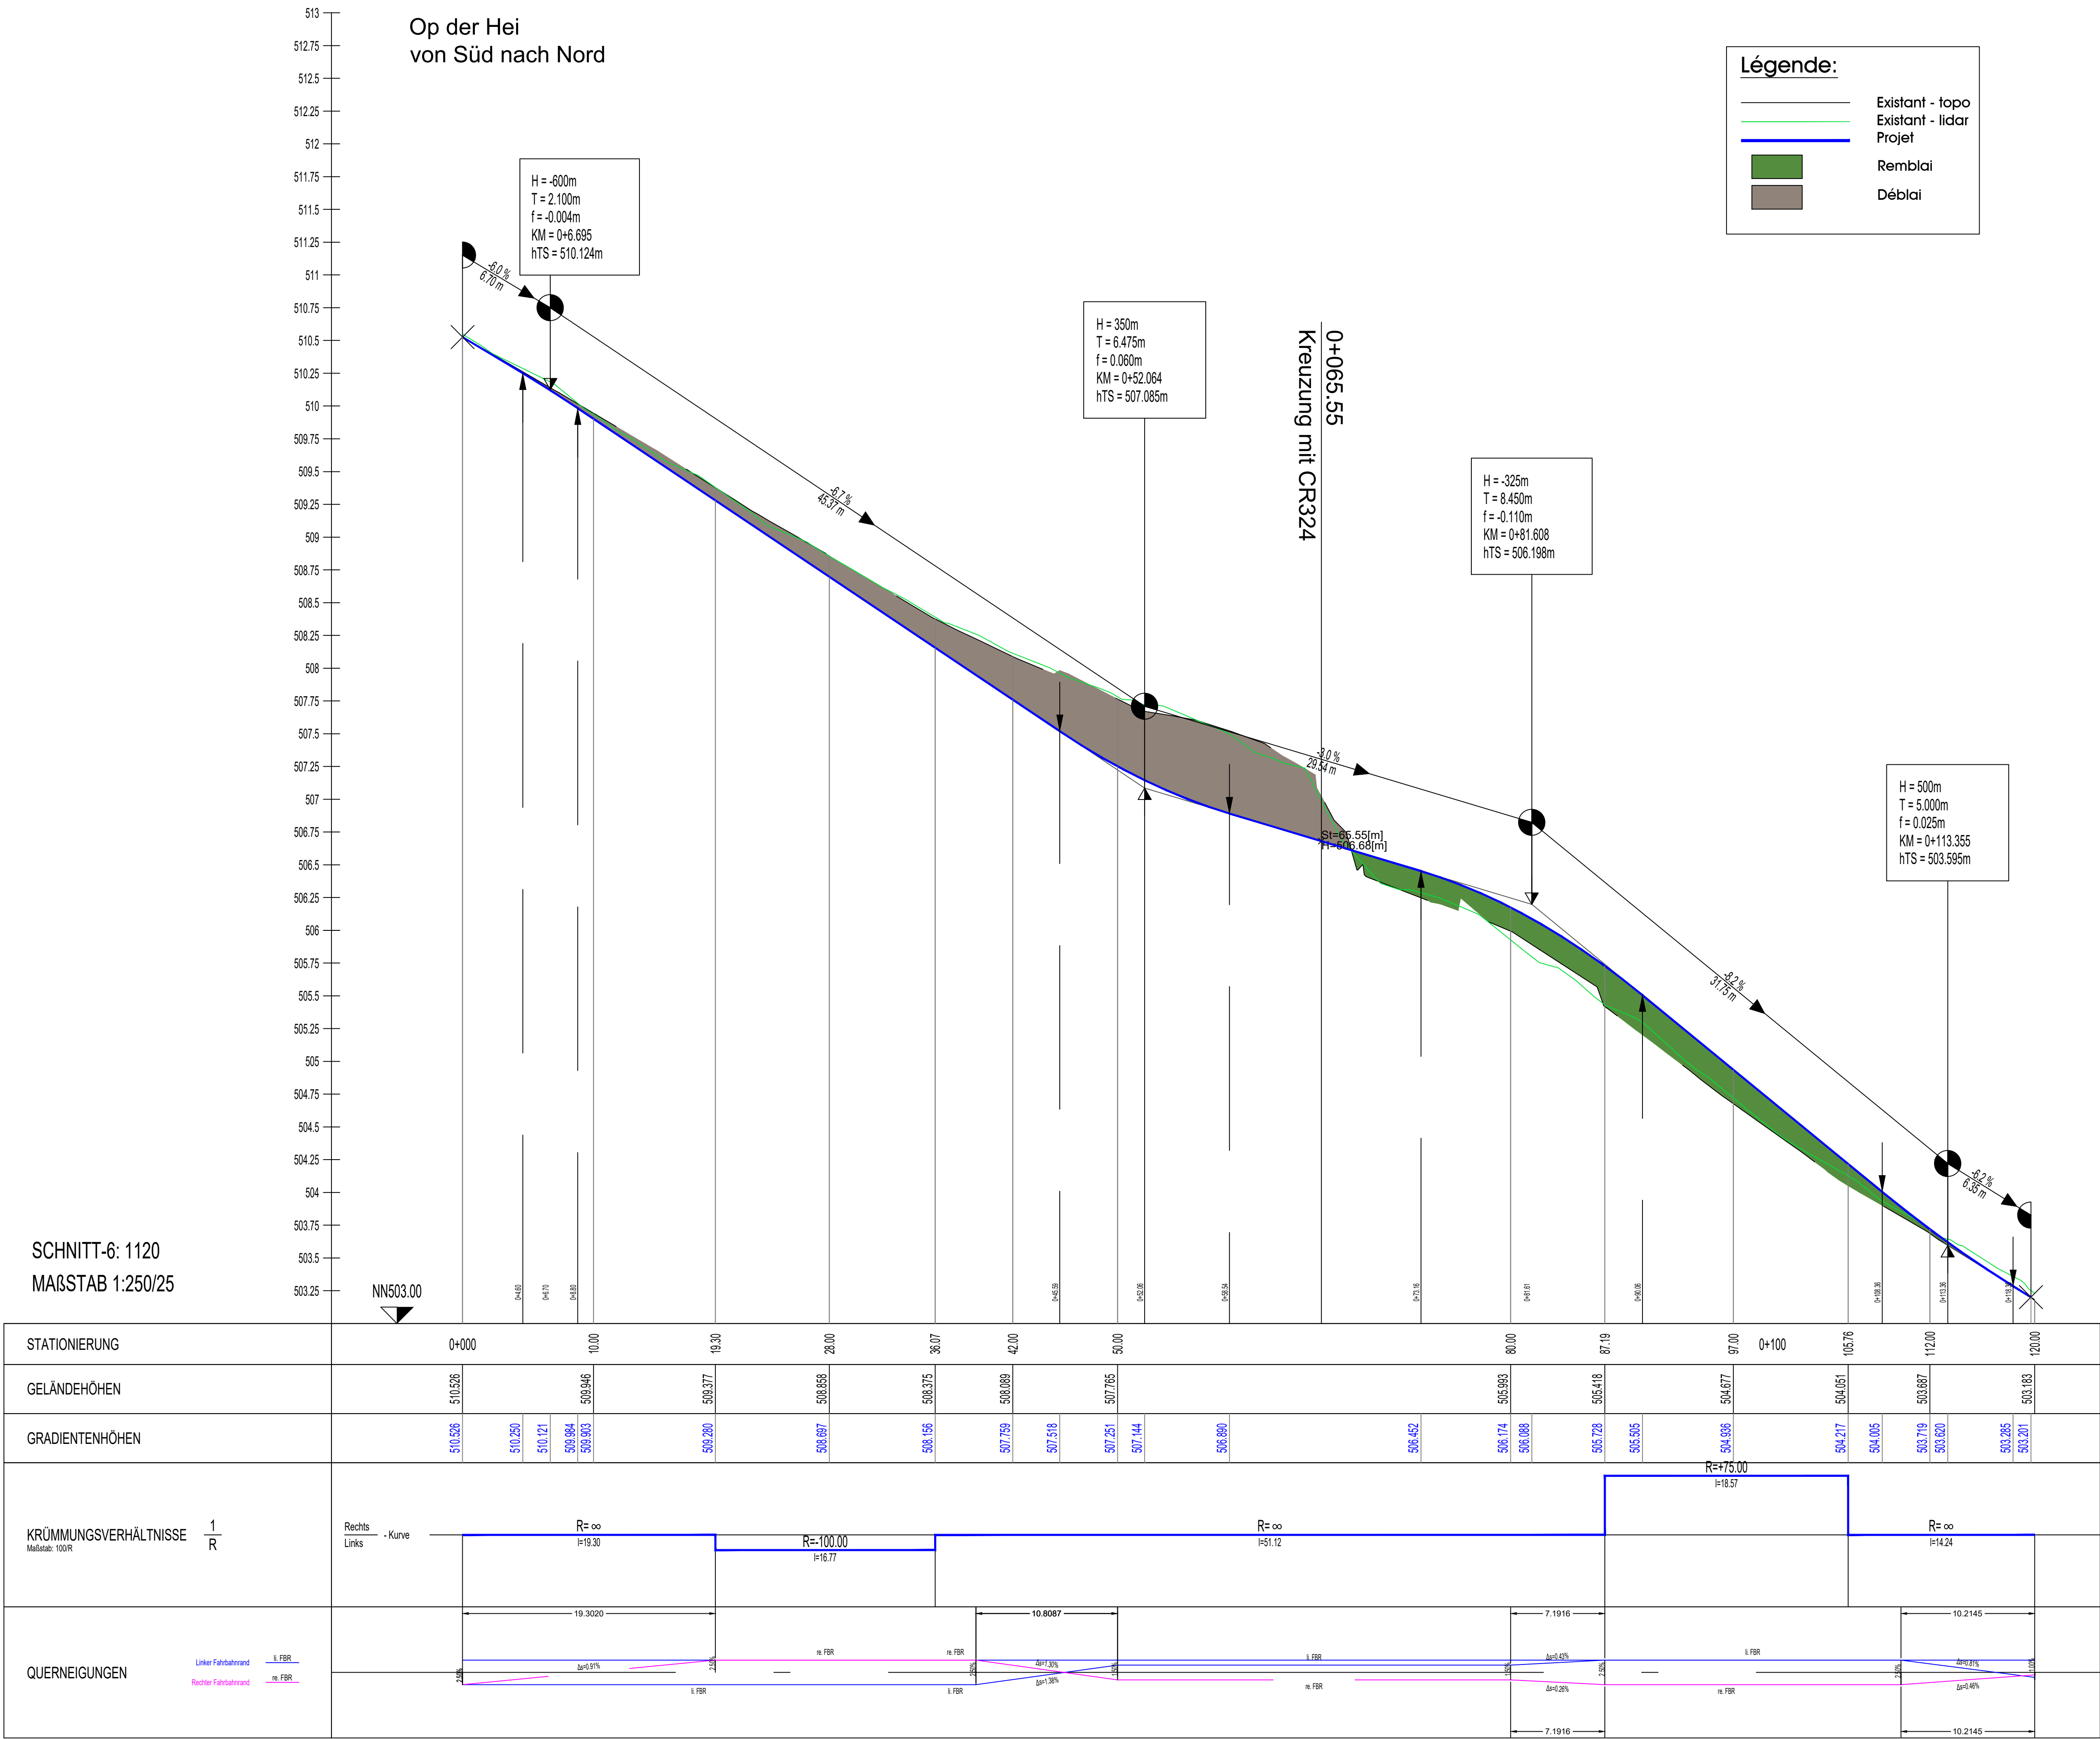

**NOTE:**  
Levée topographique Schroeder Associés: 07-08/ 2021  
Ortophoto ACT/ data. public.lu: 09/ 2021

LE GOUVERNEMENT  
DU GRAND-DUCHÉ DE LUXEMBOURG  
Ministère de la Mobilité  
et des Travaux publics  
Administration des ponts et chaussées

1, rue de Stavelot  
L-9280 Diekirch  
Tel.: +352 2846-3100  
www.pch.public.lu

**CONTOURNEMENT DE HOSINGEN (E421/N7)**

**Lot E - CR324 à Hosingen "Eesberwee"**  
20041248/05-18-AD/ GPro1294

**Implantation et profil en long  
axe 1120**

Echelle  
1:500 / 1:250/25

Vu, vérifié et présenté N° ..... Vu et proposé N° .....  
Le Chargé d'études dirigeant, Le Directeur des Ponts et Chaussées,

Date: ..... Date: .....

Vu et approuvé N° .....  
La Ministre de la Mobilité  
et des Travaux publics,

Date: .....

D	macu	Ph.Schroeder	10.04.2025	Mise à jour bloc projet
C	macu	Ph.Schroeder	24.04.2024	Mise à jour de la cartouche et du bloc projet
B	macu	Ph.Schroeder	25.03.2024	Mise à jour axe 1120
A	statta	Ph.Schroeder	19.12.2023	Mise à jour
IND.	DES.	VER.	DATE	MODIFICATIONS

Schroeder & Associés  
13, rue de l'Innovation  
L-1896 Kockelscheuer

T +352 44 31 31-1  
contact@schroeder.lu  
www.schroeder.lu

Société Anonyme  
RC Luxembourg B 69336  
TVA LU 17890818

Date: 19/07/2023 Code : 21/252 dressé par: Ffju  
AVANT PROJET Plan IC-P02 vérifié par: Ph. Schroeder  
INDICE: D