

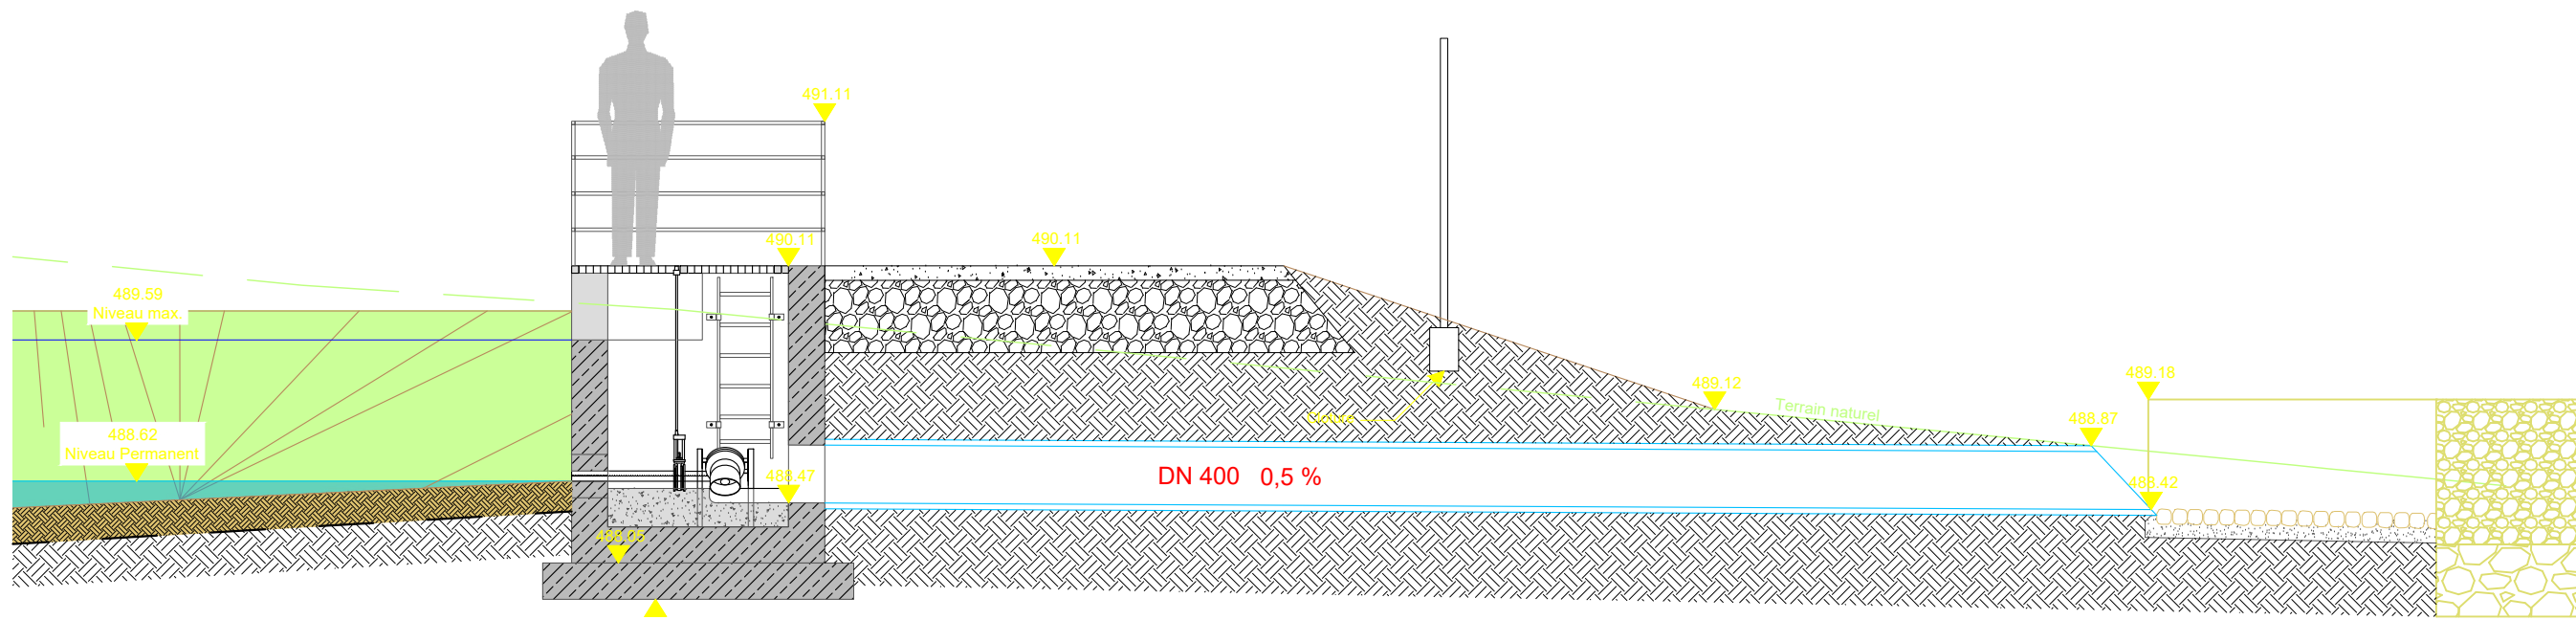


Coupe B-B
Echelle 1:50

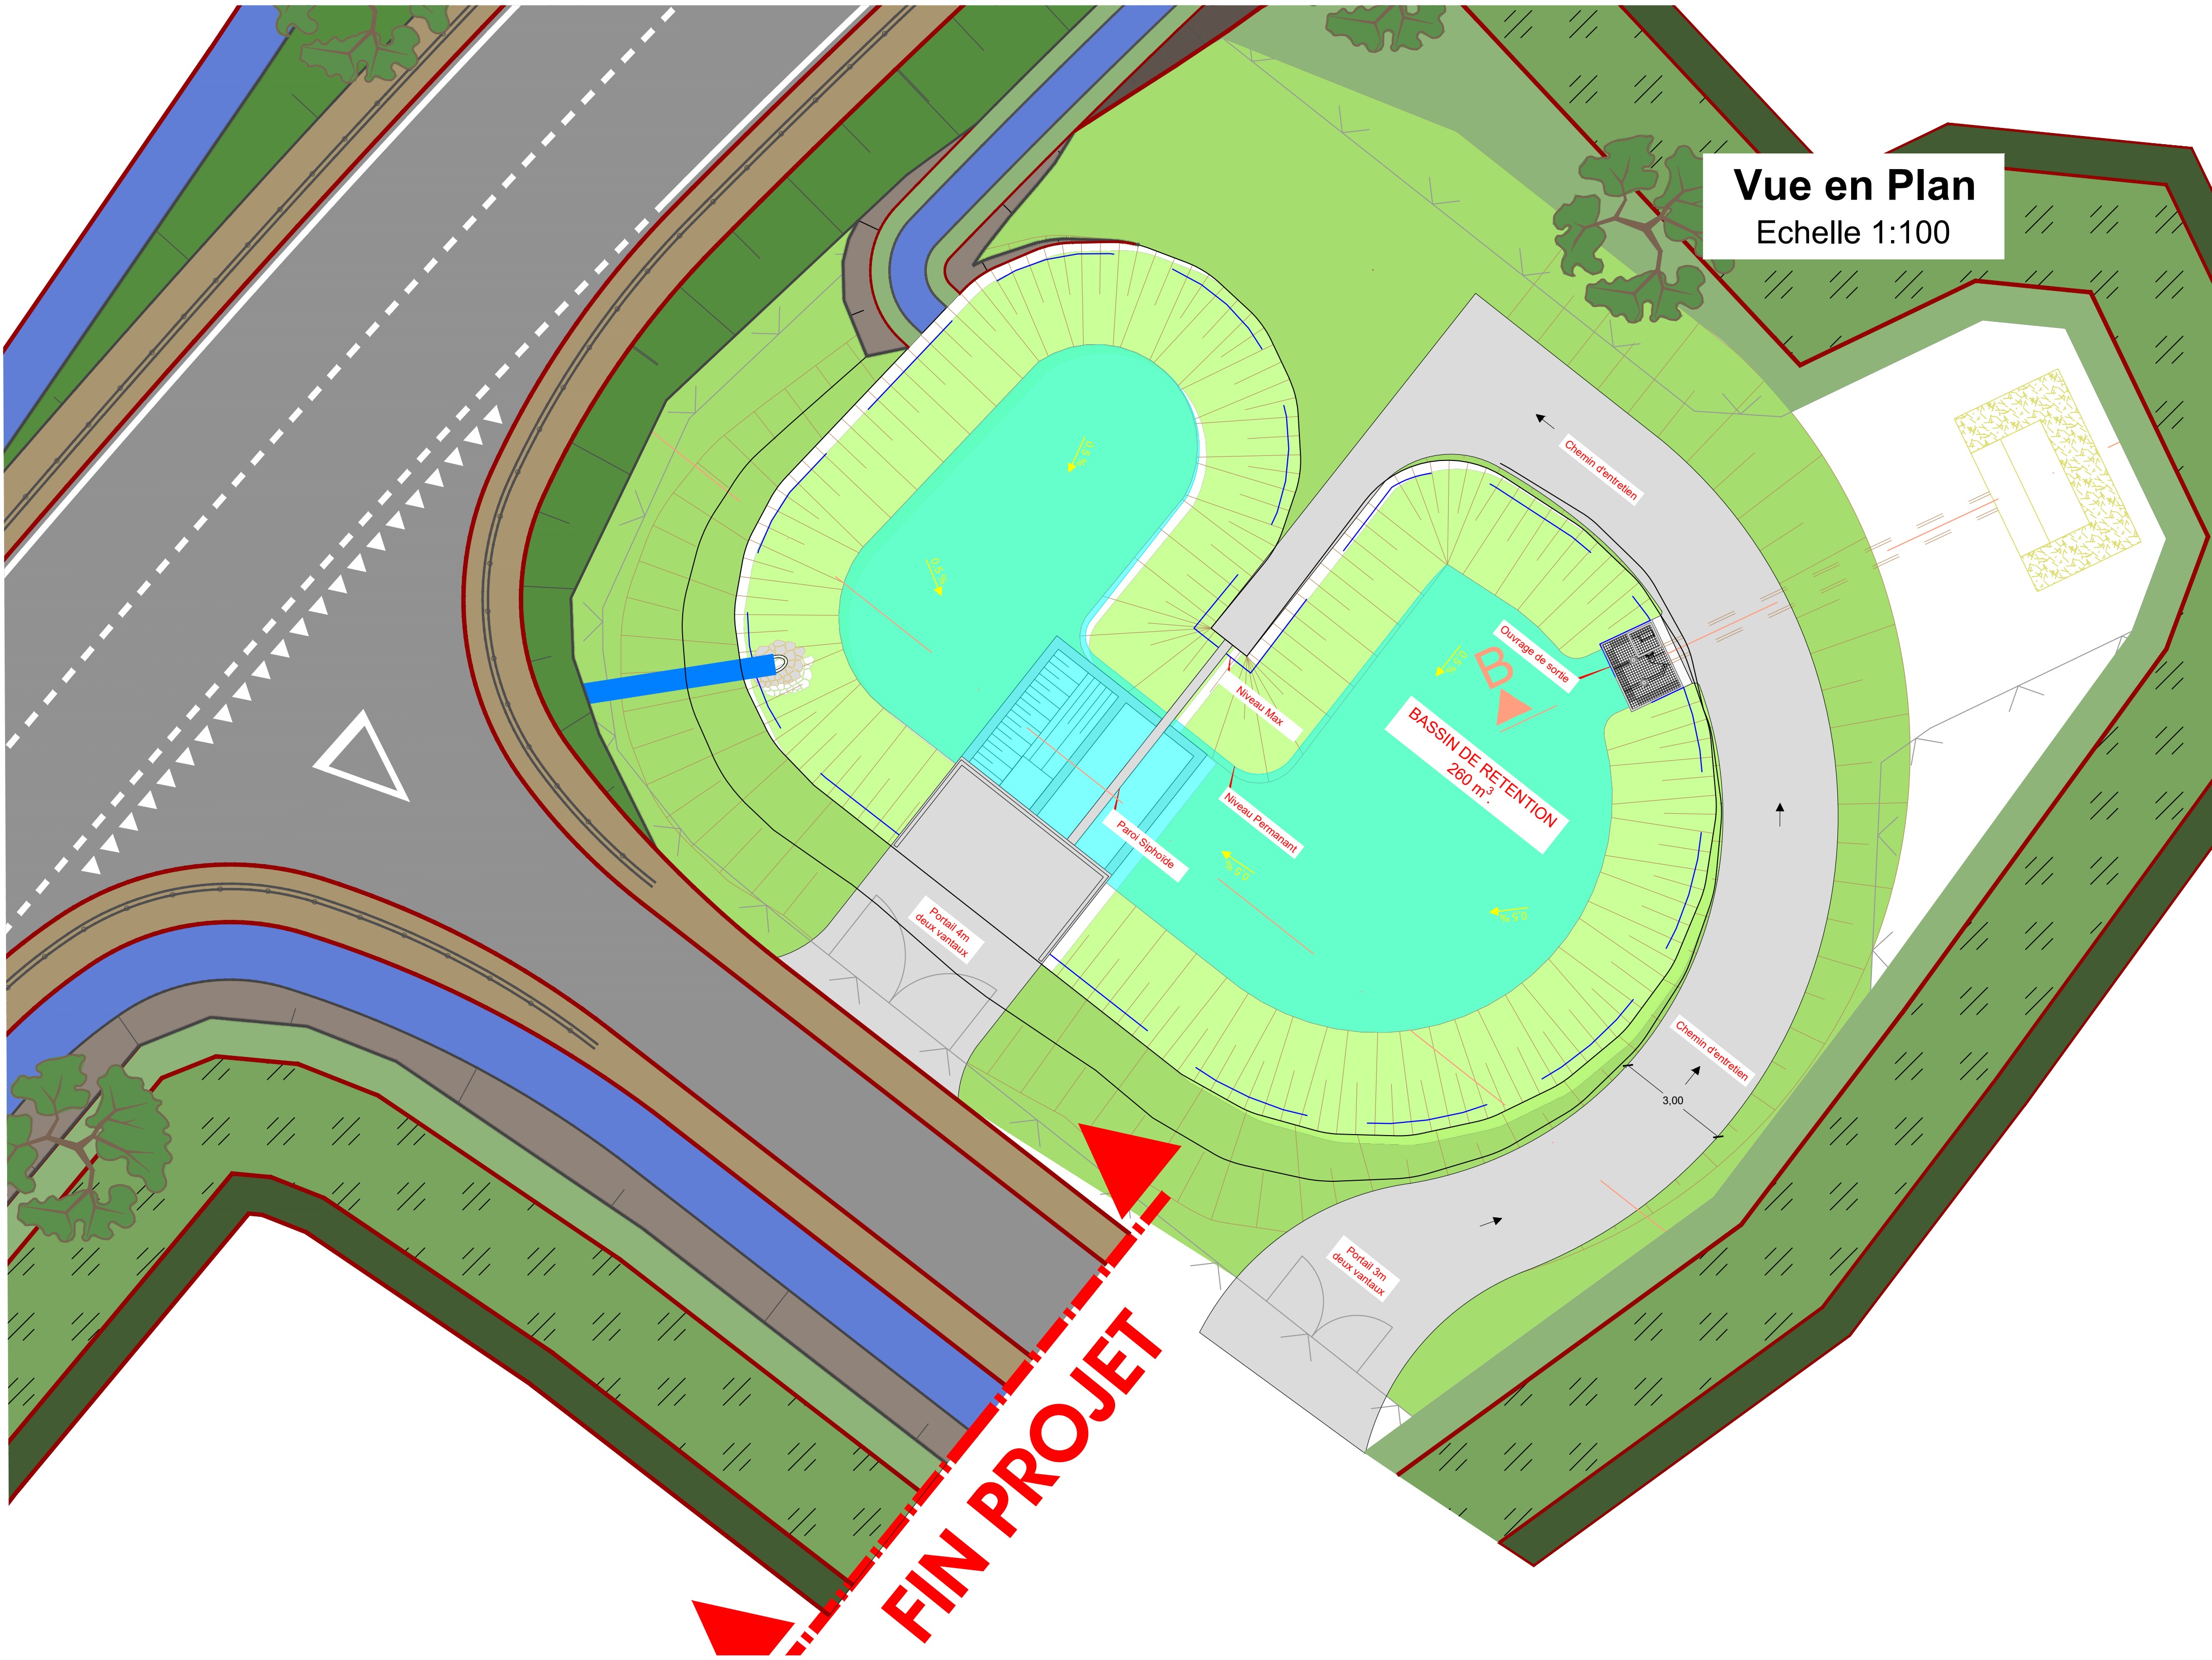

Coupe A-A
Echelle 1:50

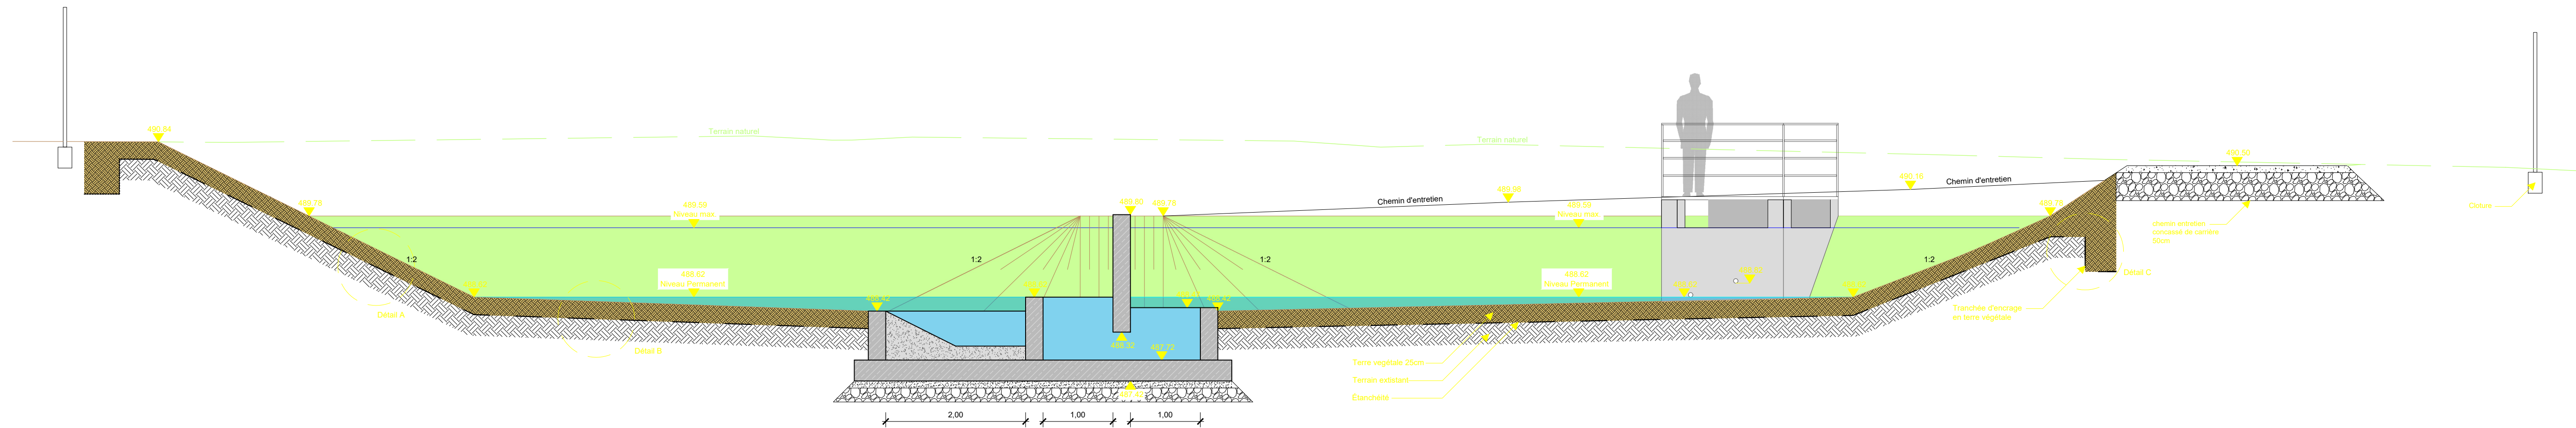

CONTOURNEMENT DE HOSINGEN (E421/N7)
Lot E - CR324 à Hosingen "Eesberwee"

Bassin de rétention
LOT 2
Echelle 1:20/50/100

Vu, vérifié et présenté N° Vu et proposé N°
Le Chargé d'études dirigeant, Le Directeur des Ponts et Chaussées,

Date: Date:

Vu et approuvé N°
Le Ministre de la Mobilité
et des Travaux publics,

Date:

C				
B				
A	C. Rodrigues	E. Le Lamm	07.06.2024	Ajout du nouveau projet routier
IND.	DES.	VER.	DATE	MODIFICATIONS



Ingénieurs-Conseils
13, rue de l'Innovation
L-1896 Kockelscheuer

T +352 44 31 31-1
contact@schroeder.lu
www.schroeder.lu

Logo of the Grand Duchy of Luxembourg.